


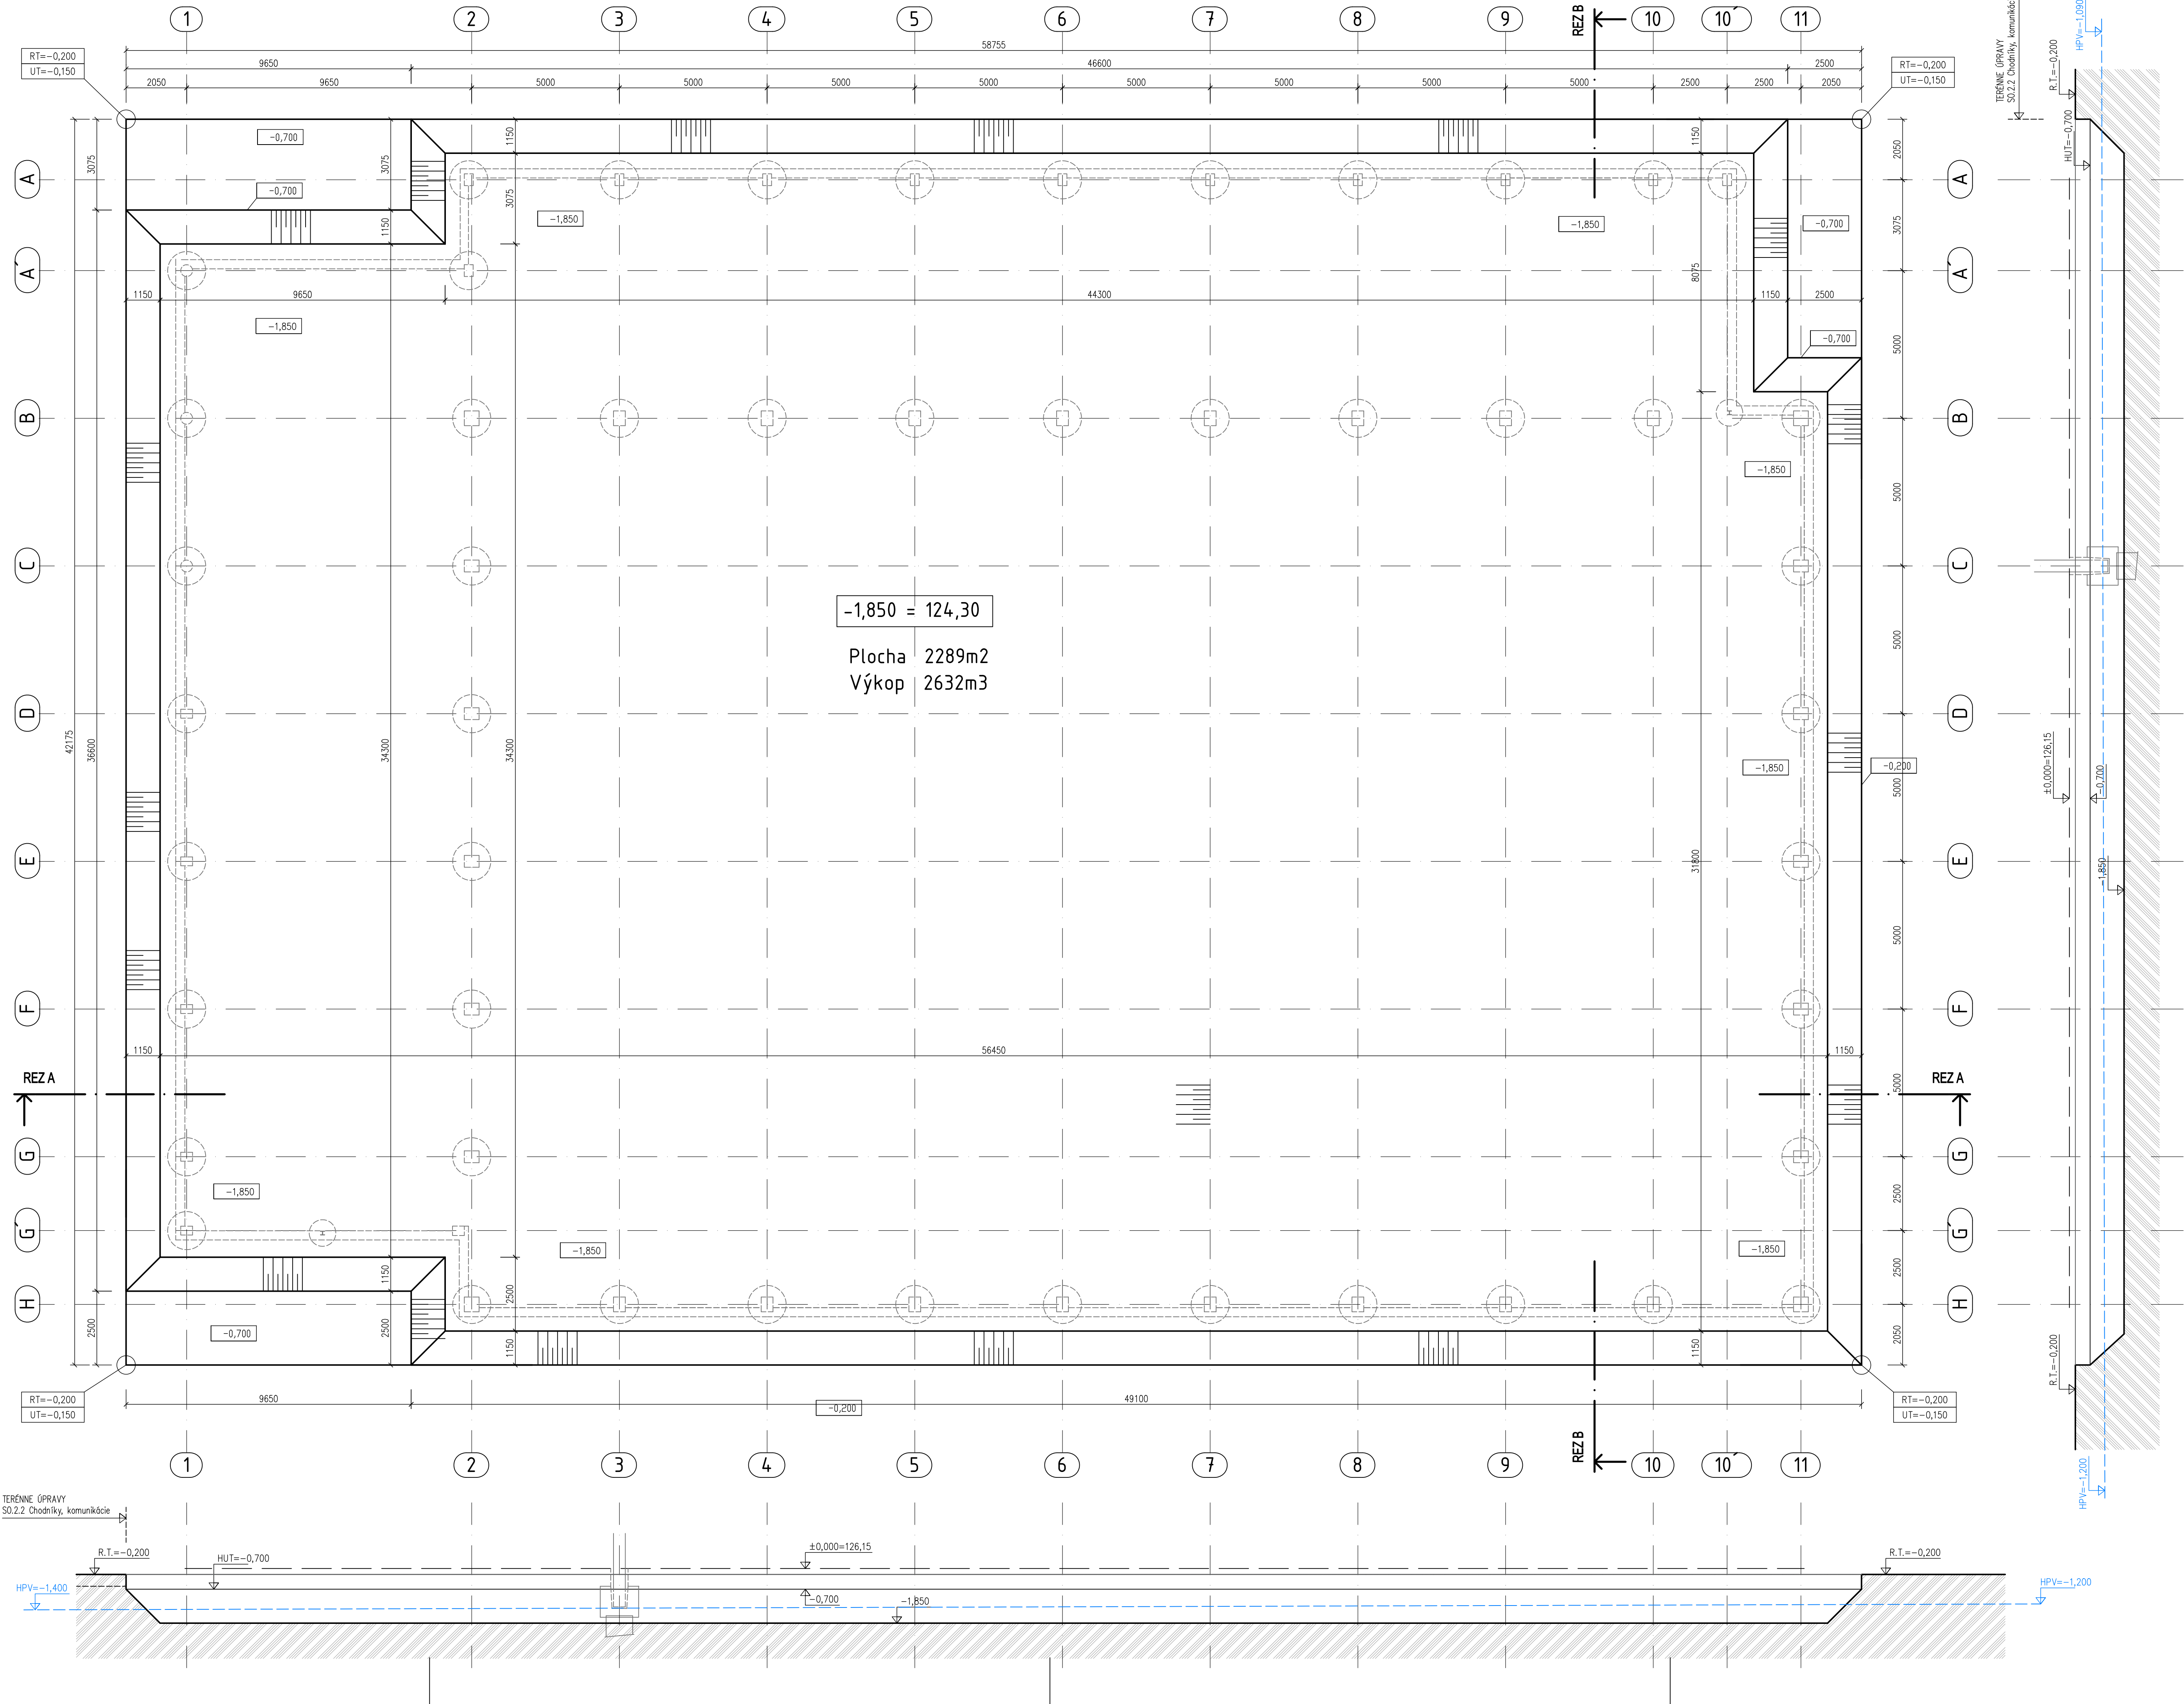


VÝKOP PRE ŠPORTOVÝ HALU BUDE REALIZOVANÝ Z KÓTY -0,700
= HUT (HRUBÝ UPRAVENÝ TERÉN)

KUBATÚRA VÝKOPU :
PLOCHA VÝKOPU - 2 289m²
OBJEM - 2 632m³

TRIEDA ŤAŽITEĽNOSTI (STN 73 3050)
3. TRIEDA ŤAŽITEĽNOSTI

- POZNÁMKY:**
1. AUTORSKÉ PRÁVA K TOMUTO VÝKRESU PATRIA GENERÁLNEMU PROJEKTANTOVI (GP), VÝKRES NESMIE BY SPOSOBOM ROZMNOŽOVANÝ BEZ JEHO SÚHLASU.
 2. TÁTO DOKUMENTÁCIA NENAHRAĐUJE DIELENSKÚ ANI VÝROBNÚ DOKUMENTÁCIU III
 3. VÝROBNÚ A DIELENSKÚ DOKUMENTÁCIU JE NUTNÉ PREDAŤ KU SCHVÁLENIU GP I
 4. ZÁVAZNÉ ROZMERY SÚ UVEDENÉ V TOMTO VÝKRESE. DODÁVATEĽ JE POVINNÝ SKONTROLOVAŤ SI ROZMERY NA STAVBE. V PRÍPADE ZISTENIA AKÝCHKOLIEK ROZDIELOV MEDZI VÝKRESMI A SKUTOČNÝM STAVOM INFORMUJE GP I
 5. NEMERAJTE Z VÝKRESU V PRÍPADE NEJASNOSTI SA OBRÁŤTE NA GP
 6. AKÉKOLIEK PRÍPADNÉ ZMENY PROJEKTU, PREDPISANÝCH MATERIÁLOV, ČI TECHNOLOGICKÝCH POSTUPOV PRI REALIZÁCII STAVBY JE POTREBNÉ OKAMŽITE PREJEDNÁŤ S GP I
 7. AKÉKOLIEK ZISTENÉ ROZDIELY V JEDNOTLIVÝCH ČASTIACH PROJEKTOVEJ DOKUMENTÁCIE JE NUTNÉ OKAMŽITE KONZULTOVAŤ S GP I
 8. PRIERAZY MENŠIE AKO 150/150 NIE SÚ VŠETKY ZAKRESLENÉ V TÝTO DOKUMENTÁCII
 9. VŠETKY STAVEBNÉ ÚPRAVY JE POTREBNÉ KONTROLOVAŤ S VÝKRESMI PROFESII
 10. NEODDELITEĽNOU SOUČASŤOU VÝKRESU JE SPRIEVODNÁ SPRÁVA, TECHNICKÁ SPRÁVA, VŠETKY ŠPECIFIKÁCIE A OSTATNÉ VÝKRESY PROJEKTOVEJ DOKUMENTÁCIE.

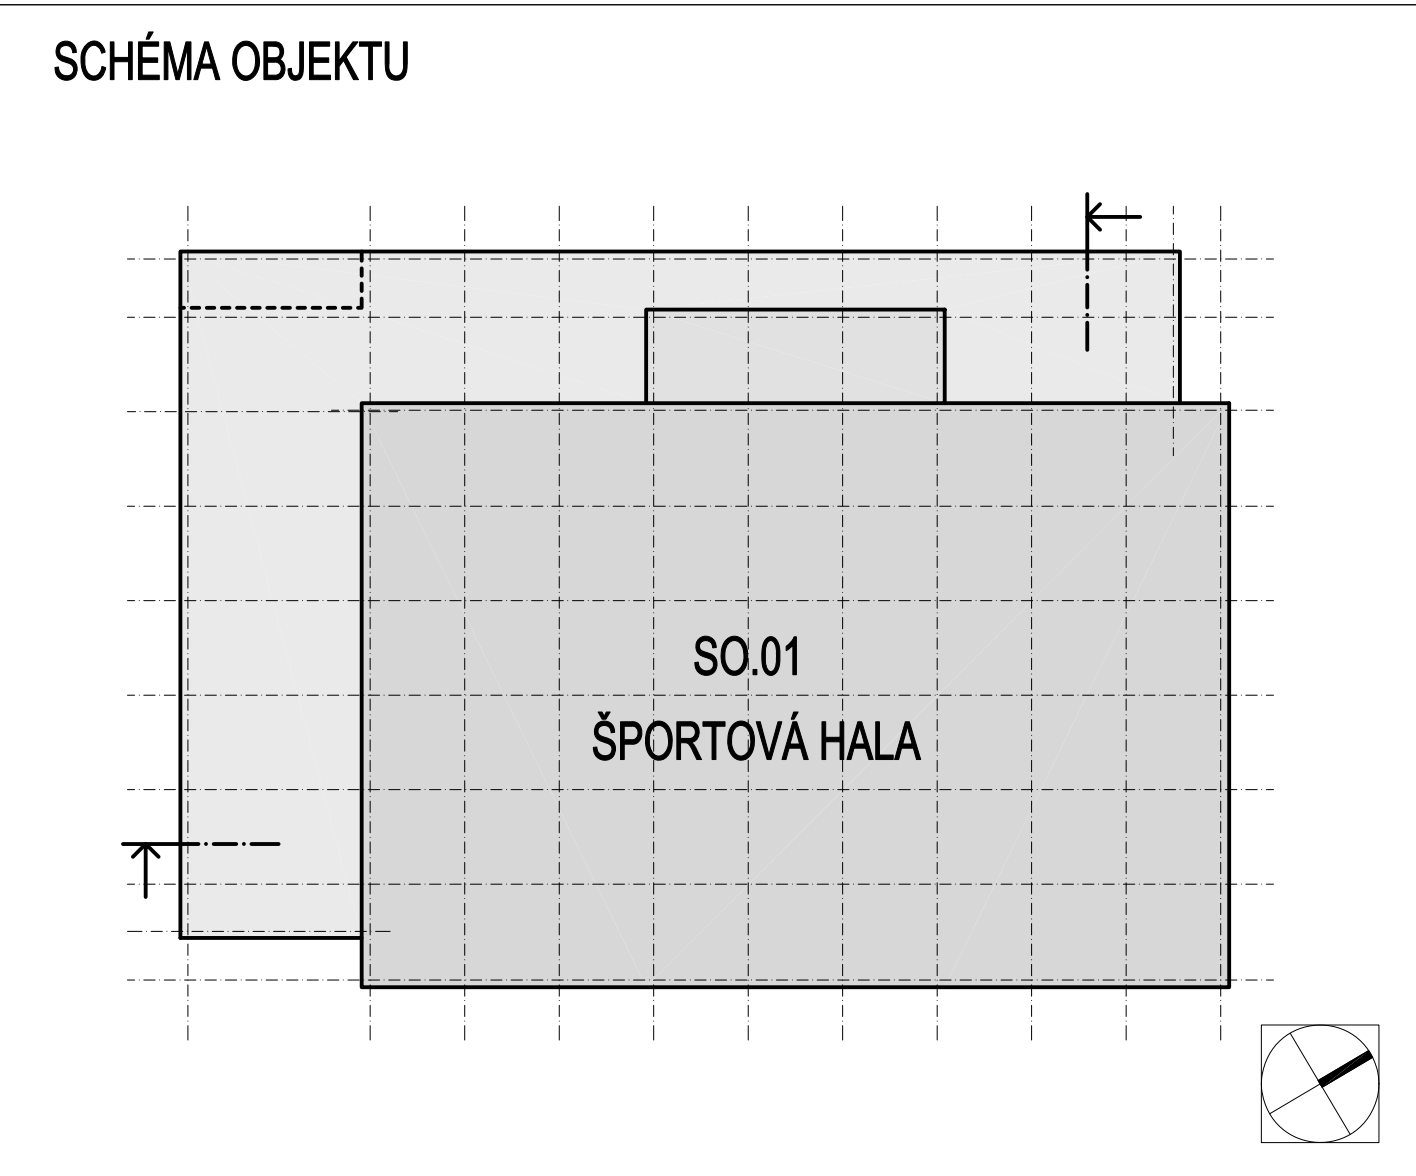


REVÍZIA:	DÁTUM:	POPIŠ:
01		
02		
03		

z 50,00m - 126, 150 m, n.m. Bpv					
VYPRACOVAL: Ing. Marián KRÍŠŠÁK Ing.arch. Michal KOSTKA		ZODP. PROJEKTANT: Ing. arch. Lubomír MEZOVSÝ		VEDÚCI PROJEKTANT / HIP: Ing. arch. Lubomír MEZOVSÝ	
MIESTO: AREÁL ZÁKLADNEJ ŠKOLY, JUH 1054, VRANOV NAD TOPLIOM, parc.č.3036/1, 2, 3, 4		INVESTOR: MESTO VRANOV NAD TOPLIOM, ULICA DR.C.DAXNERA 87/1, VRANOV NAD TOPLIOM		APROX s.r.o. Tabaková 1, 811 07 Bratislava e-mail: aprox@aprox.sk, www.aprox.sk © APROX architects 2020	
NÁZOV: ŠPORTOVÁ HALA - VRANOV NAD TOP LOU		OBJEKT: SO.01 - ŠPORTOVÁ HALA		STUPEŇ PD: RPD	
ČASŤ: E1.1 - ARCHITEKTONICKO - STAVEBNÁ ČASŤ		VÝKRES: VÝKOPY		Č.ŽAKAZKY: 03/2020 DÁTUM: 12 / 2020 FORMÁT: 10 A4 MIERKA: 1 : 100	
				Č.VÝKRESU: E1.1/02	




LEGENDA POLOŽKY

(B.01)	TABUĽKA TYPOV POVRCHOVÝCH ÚPRÁV	(K.01)	TABUĽKA KLIMATICKÝCH VÝROBKOV
(C.1)	TABUĽKA TYPOV PODLAŽÍ	(P.1)	TABUĽKA SKLADIEB A POVRCHOV POOLAH
(D.01)	TABUĽKA DVERÍ A KOVANA	(S.01)	TABUĽKA STREŠNÝCH SKLADIEB
(F.01)	TABUĽKA TYPOV FASÁD	(X.01)	RÔZNE
(N.1)	TABUĽKA TYPOV STĚN	(Z.01)	TABUĽKA ZÁMOČNÍCKÝCH VÝROBKOV

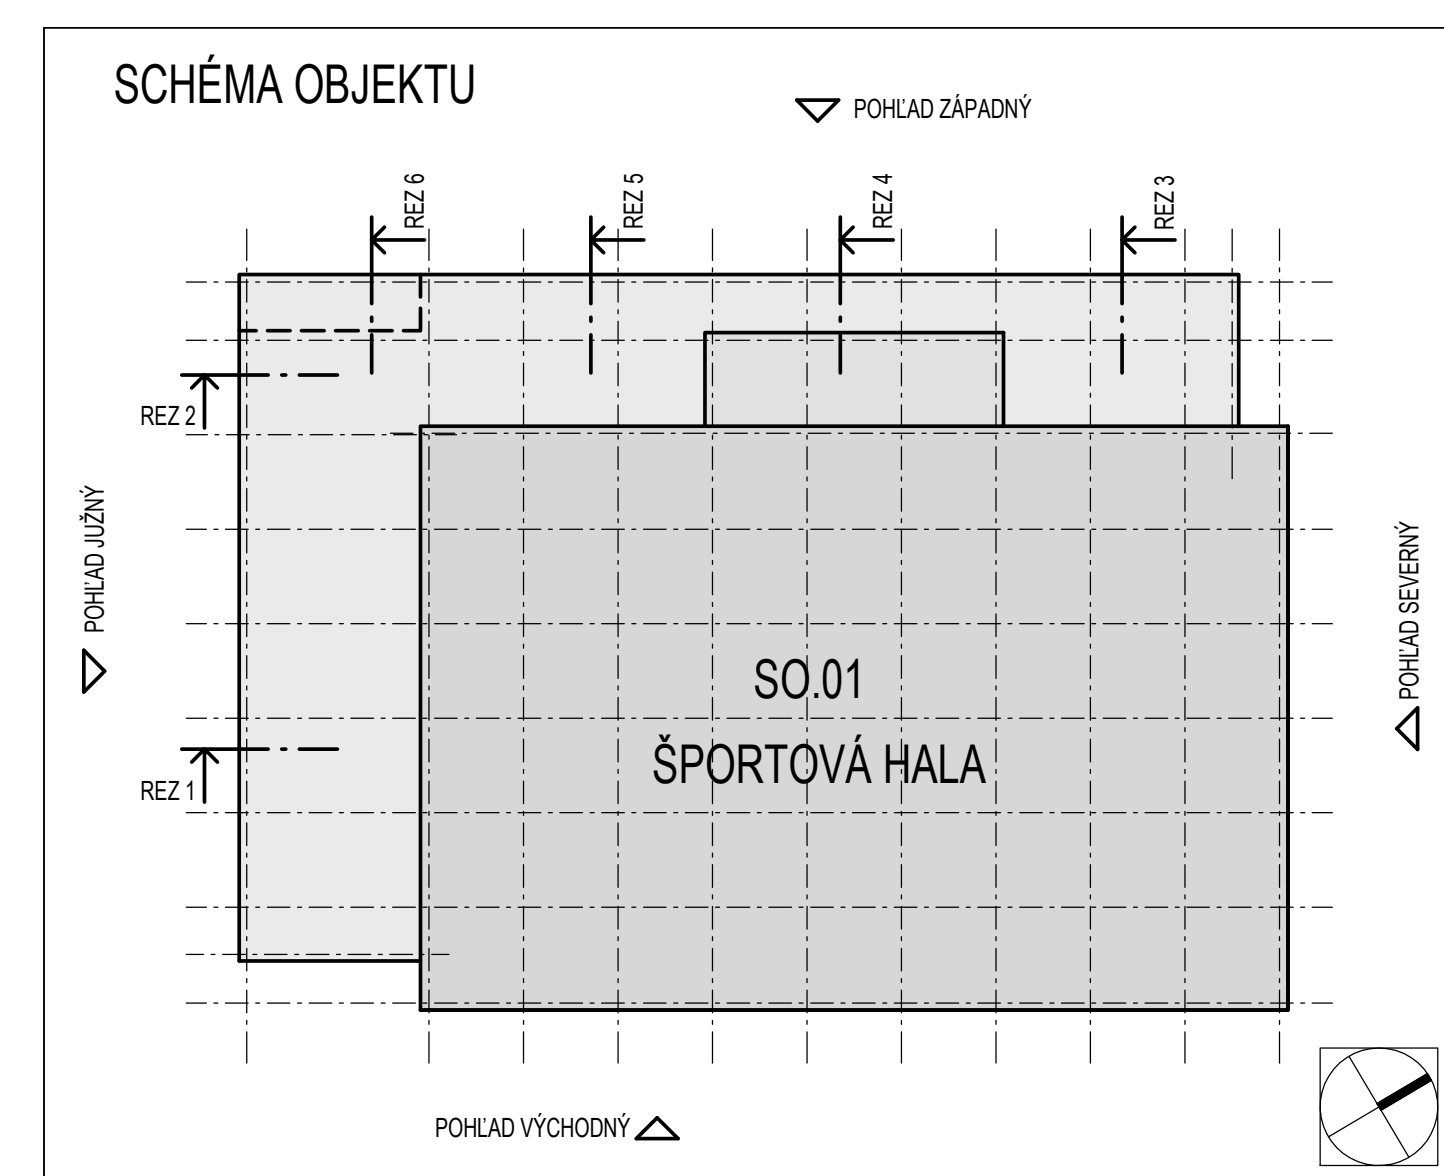[illegible]

REVIZIA	DATUM	POPS		
01				
02				
03				
n30909 - 126 150 m n.m. Bp				
VÝROBK:		200P PROJEKTANT :	VÝVOJCI PROJEKTANT :	HP
Ing.Marek HOŠKÁK		Ing.Arť. Lutomír MEZOVSKÝ	Ing.Arť. Lutomír MEZOVSKÝ	
Ing.Marek KOTLOVA				
MESTO : AREÁL ZAKLADNÉ ŠKOLY, JILH 154, VRANNOV NAD TOPOULOU, PAR.30891, 2, 3, 4 INVEZTOR : MESTO VRANNOV NAD TOPOULOU, ULICA DR. C. DOKNERA 871, VRANNOV NAD TOPOULOU PÁRTOV : MESTO VRANNOV NAD TOPOULOU				
ŠPORTOVÁ HALA - VRANNOV NAD TOPOULOU OBJEKT: SO.01 - ŠPORTOVÁ HALA ČASŤ: E1.1 - ARCHITEKTONICKO - STAVEBNÁ ČASŤ				
VÝKRES: PÓDORYS 1.NP				
			STUPEŇ PD : Č. ZAKAZKY : DATUM : FORMÁT : MIERKA :	03/2020 01.08.2020 21 x 44 ČVYB0562
			1 : 50	E1.1/03

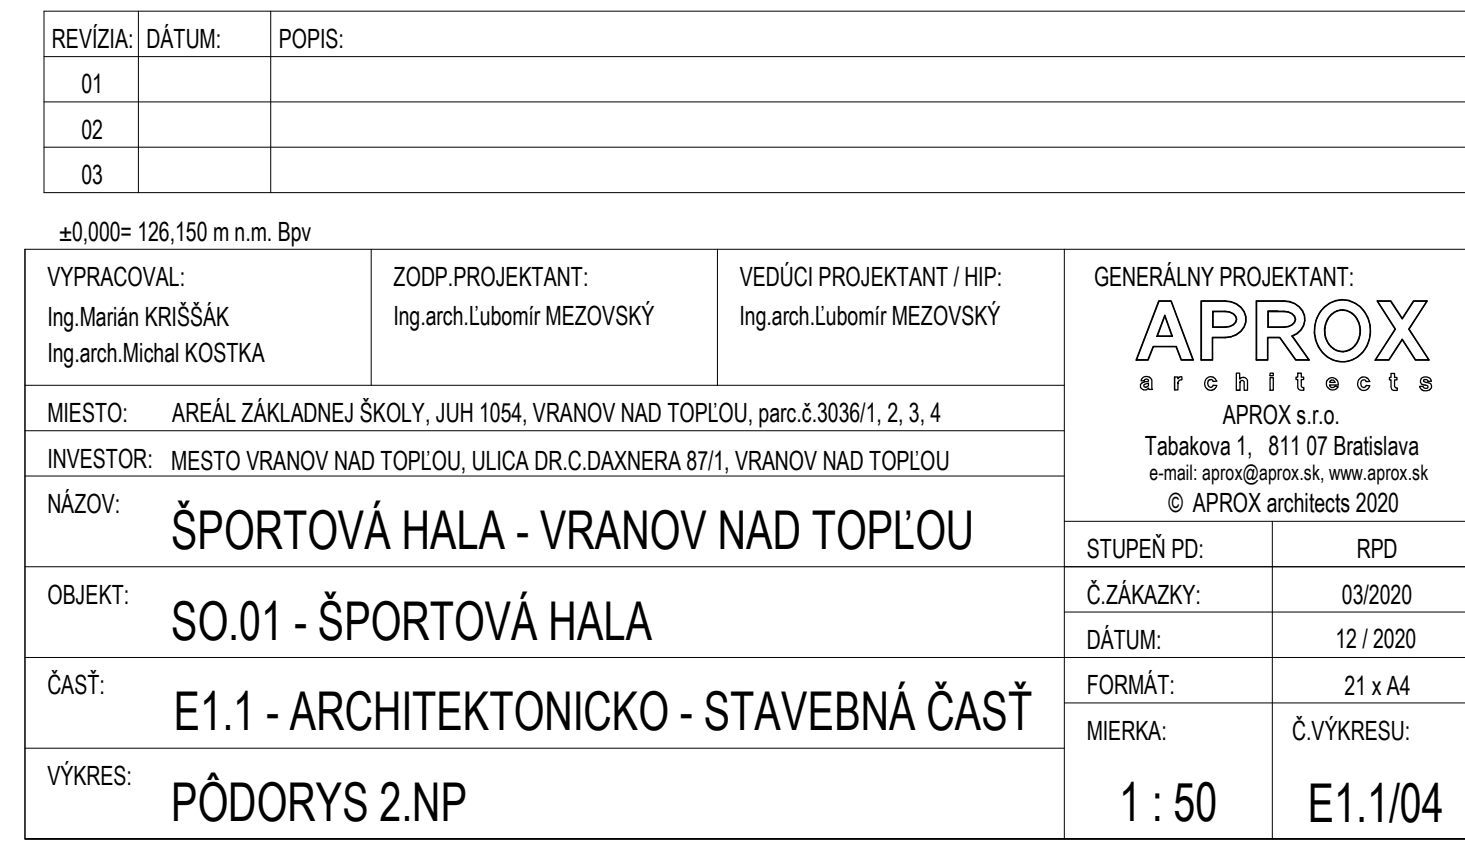





LEGENDA PODHLAD
VZDUCHOTECHNIKA

- | | | | |
|---|--|---|--------------------------------------|
|  | S1 SVETLOTO V PODLAHE - LED DOWNLIGHT |  | STROPNA VÝSTRAHA PRE ODVOD VZDUCHU |
|  | S2 SVETLOTO V PODLAHE - LED DOWNLIGHT |  | TAMEROVÝ VENTIL PRE ODVOD VZDUCHU |
|  | S3 SVETLOTO V PODLAHE - LED |  | TAMEROVÝ VENTIL PRE PRÍVOD VZDUCHU |
|  | S4 SVETLOTO ZÁVEŠENÉ LED |  | STROPNA VÝSTRAHA PRE PRÍVOD VZDUCHU |
|  | S5 SVETLOTO LÍNIOVÉ LED S-H=220mm N.P. |  | JEDNOTKA FANCOL |
|  | S6 SVETLOTO LÍNIOVÉ LED S-H=220mm N.P. |  | VENTILATOR PRE ODVOD VZDUCHU |
|  | S7 LED REFLEKTOR |  | STROPNA VÝSTRAHA PRE PRÍVOD VZDUCHU |
|  | S8 SVETLOTO LÍNIOVÉ LED V AL PROFILE
NA STIERNE ROZDZELKY S-H=220mm N.P. |  | ZABUDOVANÉ VZT |
|  | S9 SVETLOTO LÍNIOVÉ V AL PROFILE
OZ POKRYVOK ZÁVEŠENÉ DO STROPNU S-H=1,5 P. |  | NÁSTĚNNÁ KLIMATIZAČNÁ JEDNOTKA SPLIT |
|  | E1 LED NIKOVÉ SVETLO | | |
|  | E2 LED NIKOVÉ SVETLO | | |
|  | E3 LED NIKOVÉ SVETLO | | |
|  | E4 LED NIKOVÉ SVETLO | | |
|  | E5 LED NIKOVÉ SVETLO | | |
|  | E6 LED NIKOVÉ SVETLO | | |
|  | E7 LED NIKOVÉ SVETLO | | |
|  | E8 LED NIKOVÉ SVETLO | | |

LEGENDA PODHLAD

- | | | | |
|---|--|---|-------------------------------------|
|  | OPTICKÝ DÝMOVÝ DETEKTOR DÝMU NA STROPE |  | OTVOR V ŽELEZOBETONOVÉJ KONŠTRUKCII |
|  | TEPELNÝ DETEKTOR DÝMU NA STROPE | S.H.S. | SPODINA HRANA STROPU ŽB |
|  | LINEÁRNÝ HLASÍČ PŇOHU VÝSIELAČ S PRÍJÍMAČOM | S.H.N. | SPODINA HRANA ŽB NOŽNÍKA |
|  | POŽÁRNY HLAŠIČ ENŠA | S.H.P. | SPODINA HRANA POCHODU |
|  | OPTICKÝ DÝMOVÝ DETEKTOR DÝMU NA PODHLADE |  | REVIZNÉ OtvERAKO DO PODHLADU |
|  | TEPELNÝ DETEKTOR DÝMU NA STROPE ANI PODHLADE | | |
|  | POŽÁRNY HLAŠIČ ENŠA NA PODHLADE | | |

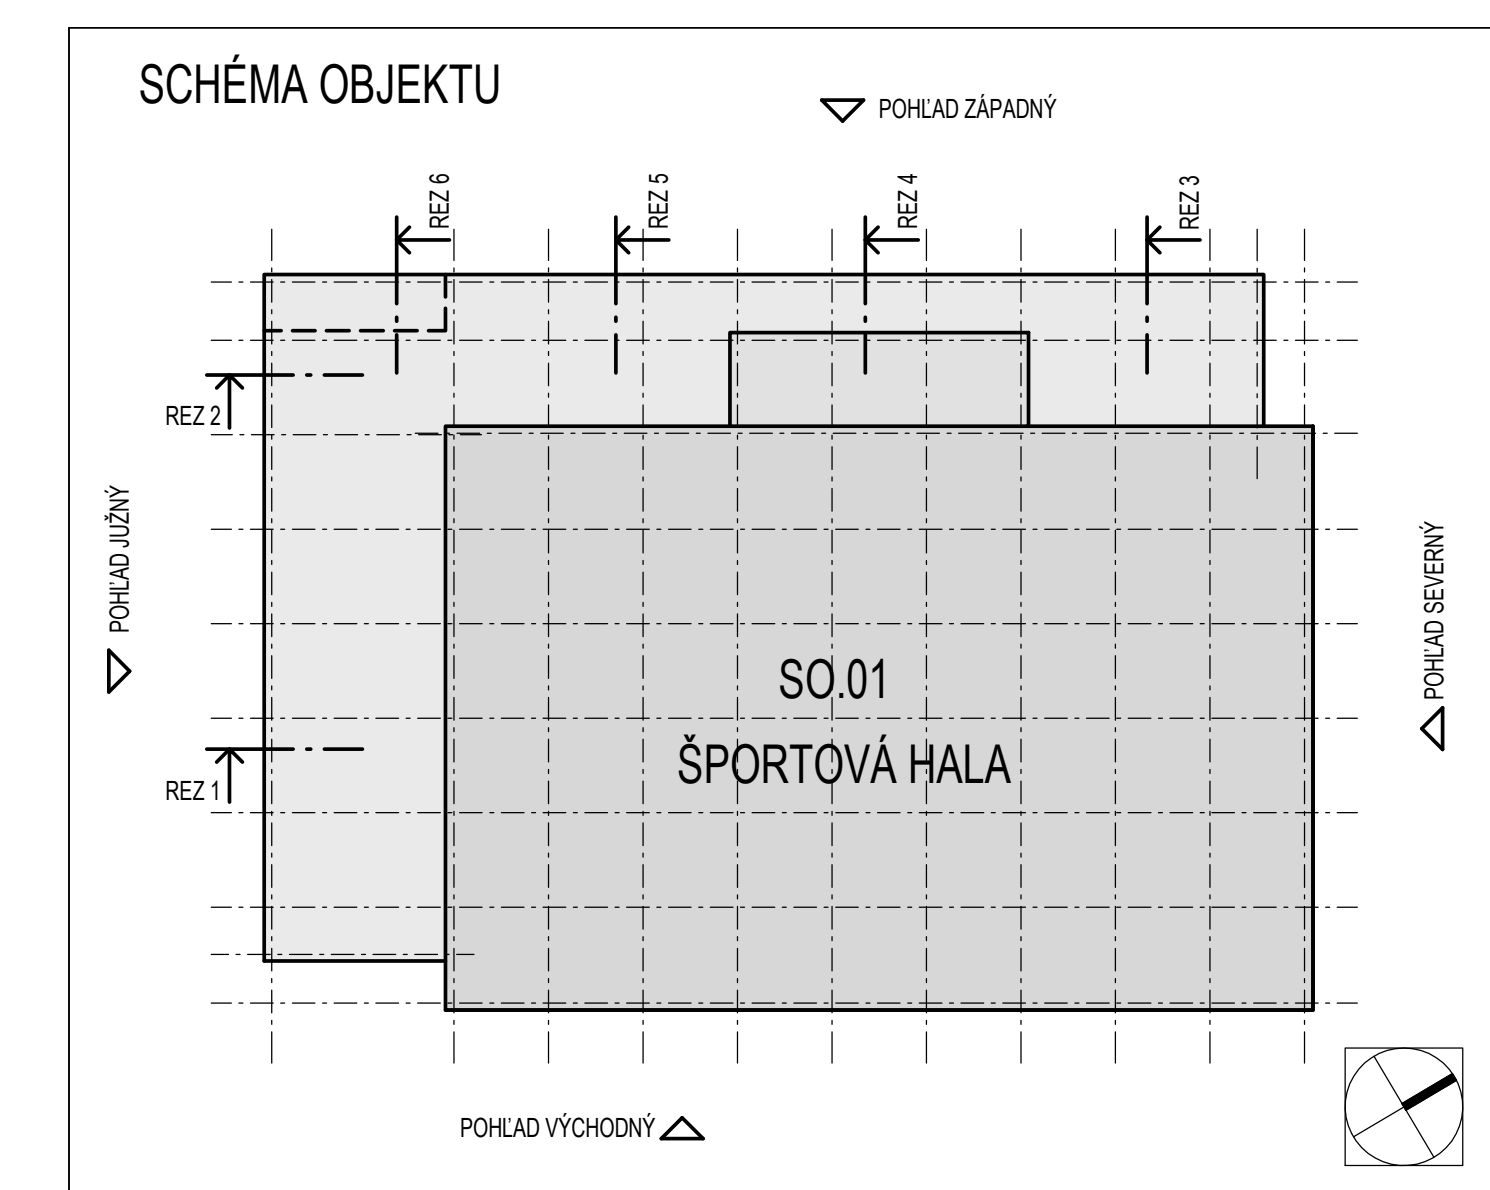[illegible][illegible]

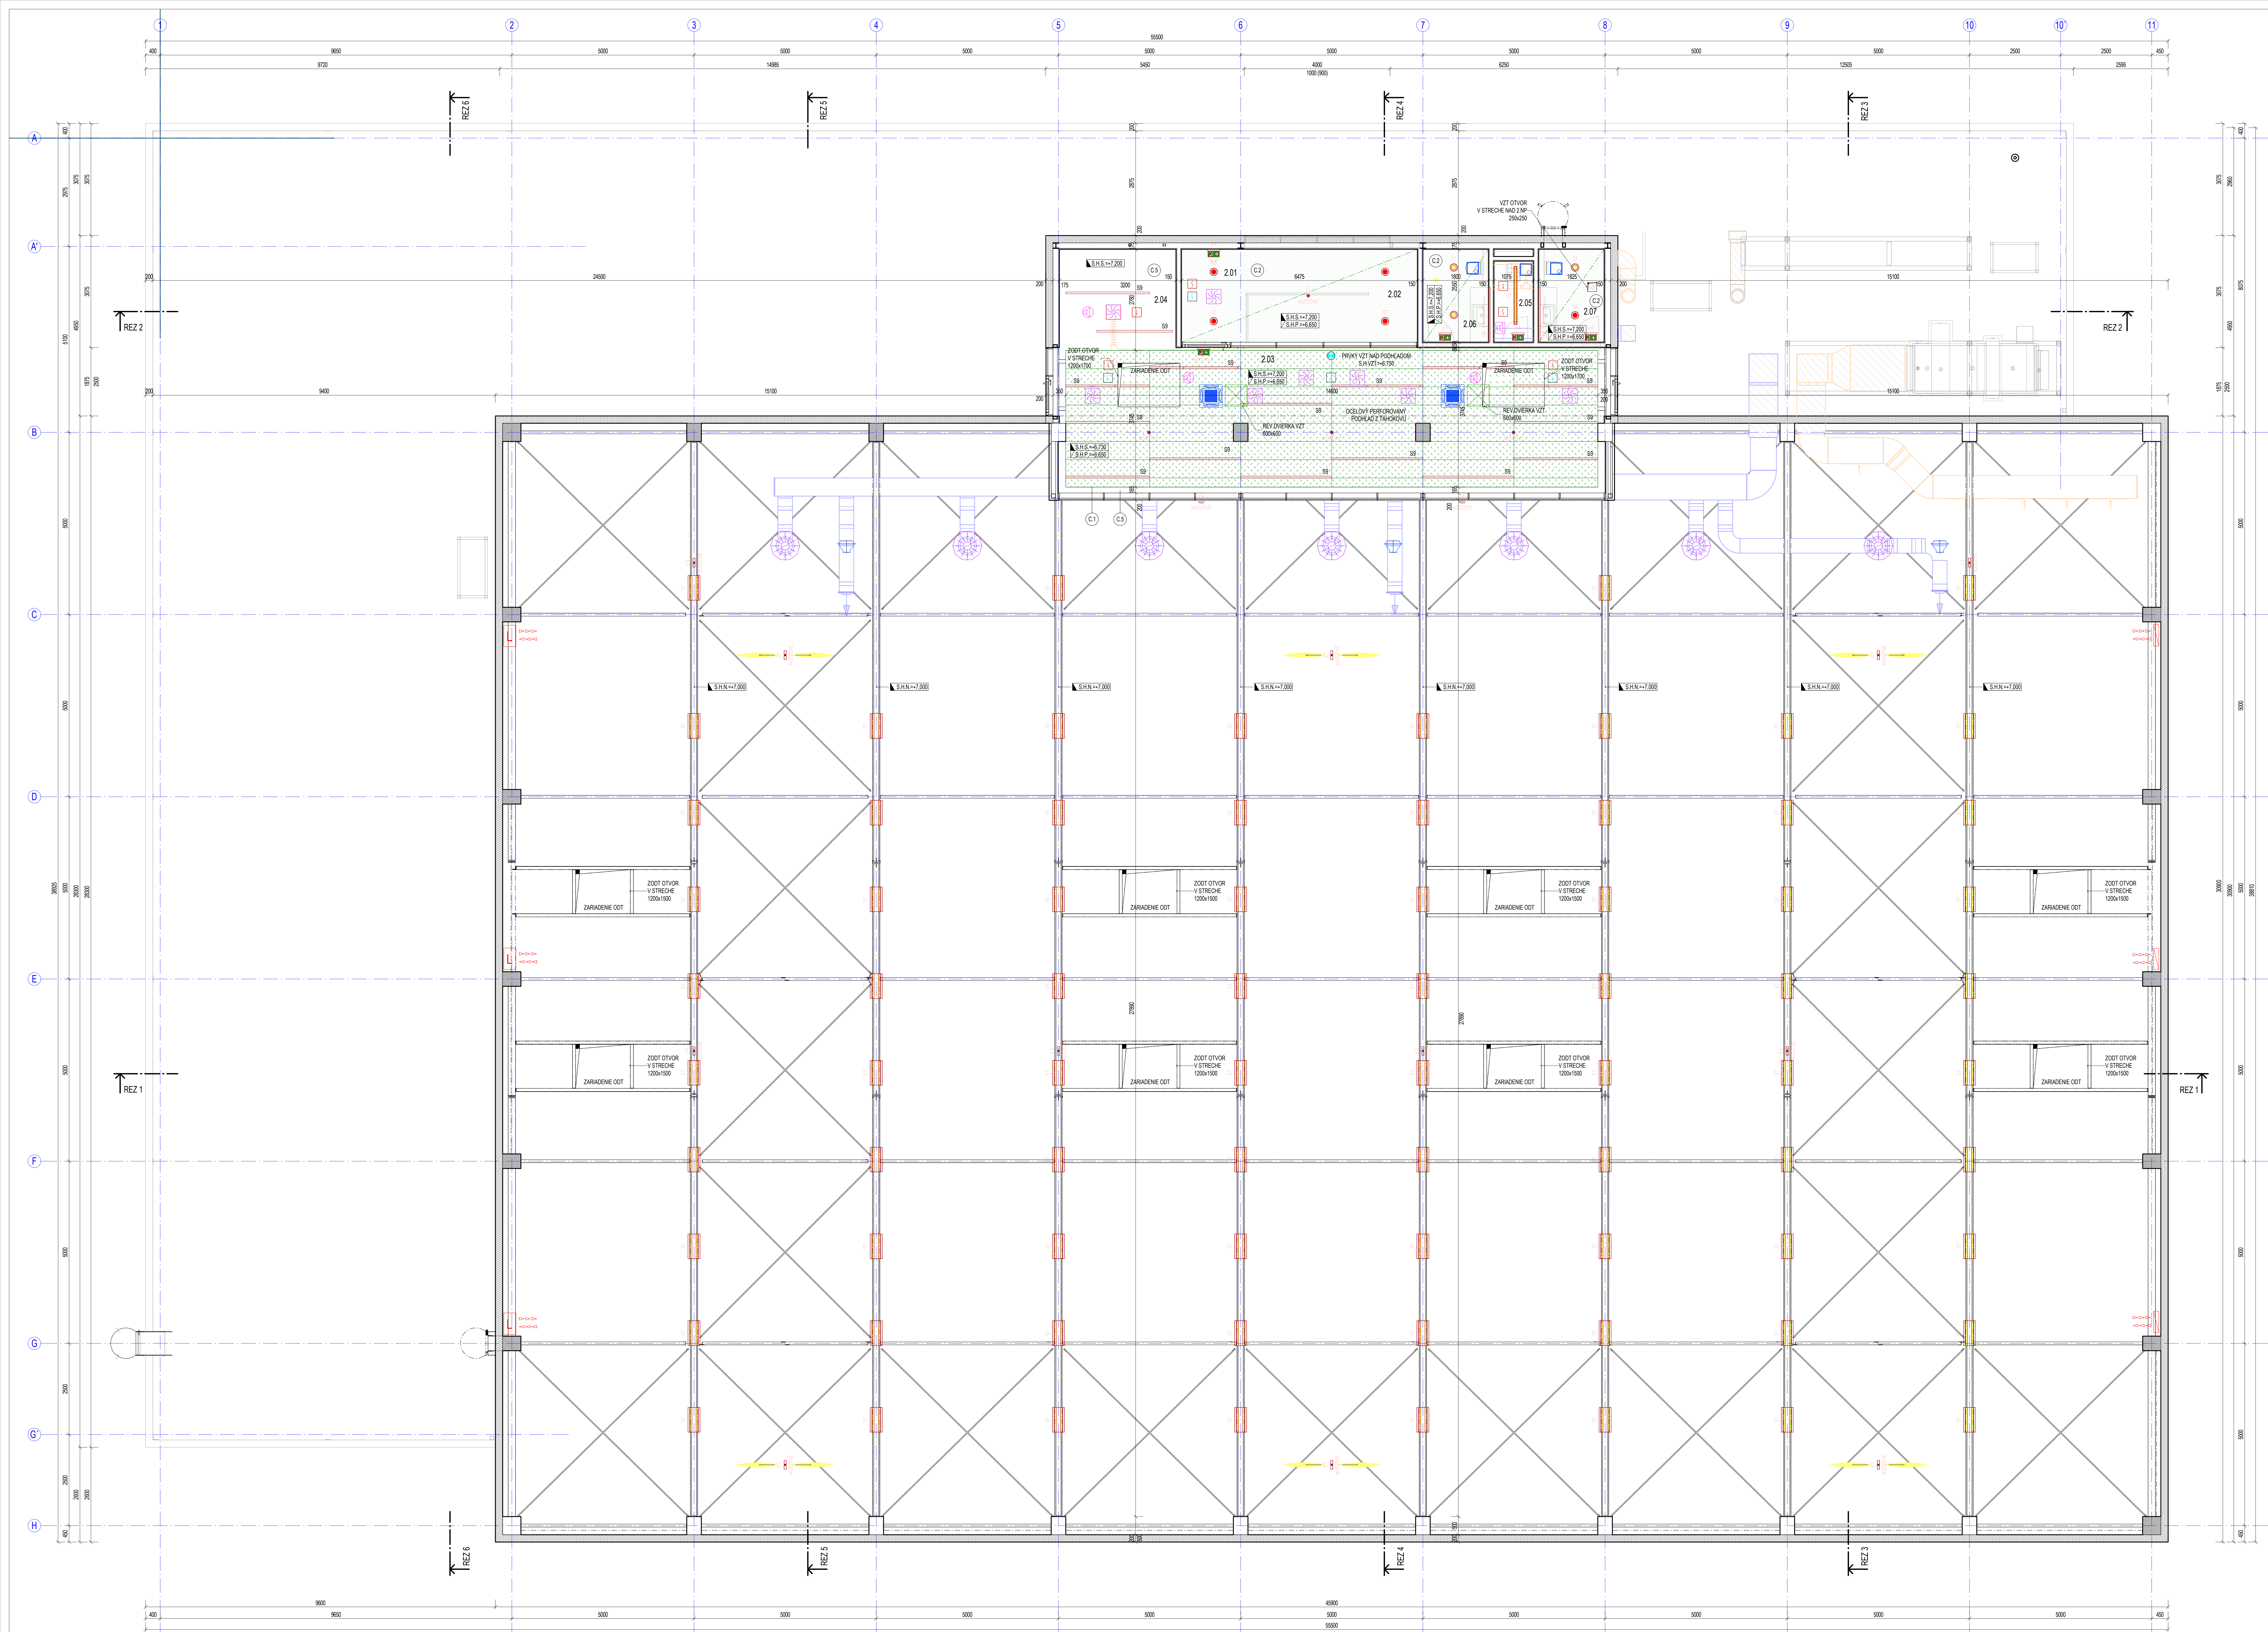

LEGENDA MIESTNOSTÍ 2NP						
ČÍSLO	NÁZOV MIESTNOSTI	PLOCHA	DRUH PODLAHY	POVRCH STEN	POVRCH STROPU	POZNÁMKA
2.01	SCHODISKO	4.4 m²	GLAZOVANÁ PODLAHA	OMIETKA	SKP PODKLAD	
2.02	SCHODISKO	12.1 m²	BET. PODLAHA	-	SKP PODKLAD	P.1.9
2.03	ÚP. MIESTNOST	62.7 m²	GLAZOVANÁ PODLAHA	OMIETKA	UC. PERFOR. PODKL.	P.2.2, P.2.3
2.04	BAR	8.8 m²	GLAZOVANÁ PODLAHA	KER. OKRAJ	UC. PERFOR. PODKL.	P.2.1
2.05	UPRAVŤAŤAĽNA	7.4 m²	KER. LAŽBA	KER. OKRAJ	SKP PODKLAD	P.2.4
2.06	WC ŽENY	4.4 m²	KER. LAŽBA	KER. OKRAJ	SKP PODKLAD	P.2.4
2.07	WC MUŽ	4.4 m²	KER. LAŽBA	KER. OKRAJ	SKP PODKLAD	P.2.4
		99.3 m²				

- LEGENDA**

 - ŽELEZOBETONOVÉ KONŠTRUKČIE PREFABRIKOVANÉ - POHLADOVÉ KONŠTRUKČIE PRIZNANÉ BEZ OMIETOK
 - PODLAŽNÁ ČASŤ PROJEKTU 1.2 - STUŽKA
 - FAŠÁDNY STENOVÝ SENDVICH PANEĽ S MINERALNOU VLNOU H. 200mm
 - SO SKRYTÝMI SPOLAMI - RAL 9005 WHITE ALUMINIUM / RAL 9002 GREY WHITE
 - PREROZKY Z TIEHLA NEJÚ ŽO BRUSLENÝH. 200 mm NA MALTU PRE CELOPLOŠŤNÚ TENKÚ ŠKÁRU
 - POHLADOVÉ KURKY PRIZNANÉ BEZ OMIETOK
 - SÁDKOKARTONOVÉ STĚNY
 - SKLÁDABA STĚN UPRESNENÁ V ČASŤI PROJEKTU - 913 W - TABULKA TYPŮV STĚN
 - VNÚTORNÝ HADICOVÝ NÁVIAK 25/30
 - S TVAROVÝ STÁLCOU HADICOU DN 20 mm Ø DĹŽKY 30 m
 - OTVORY V ŽELEZOBETONOVÝCH KONŠTRUKČIACH
- LEGENDA PODHLAD ELEKTROINŠTALÁCIE**

 - S1 SVETLO V PODLAHE - LED DOWNLIGHT
 - S2 SVETLO V PODLAHE - LED DOWNLIGHT
 - S3 SVETLO V PODLAHE - LED
 - S4 SVETLO ZAVIESENÉ LED
 - S5 SVETLO LINOVÉ LED S.H. < 200mm N.P.
 - S6 SVETLO LINOVÉ LED S.H. < 200mm N.P.
 - S7 LED REFLEKTOR
 - S8 SVETLO LINOVÉ LED V AL. PROFILE NA STĚNE RÔZNEJ DĹŽKY S.H. < 200mm N.P.
 - S9 SVETLO LINOVÉ V AL. PROFILE SO PODKLADOM ZAVIESENÉ DO STROPU S.H. < S.H.P.
 - E1 LED NÁDŽOVÉ SVETLO
 - E2 LED NÁDŽOVÉ SVETLO
 - E3 LED NÁDŽOVÉ SVETLO
 - E4 LED NÁDŽOVÉ SVETLO
 - E5 LED NÁDŽOVÉ SVETLO
 - E6 LED NÁDŽOVÉ SVETLO
 - E7 LED NÁDŽOVÉ SVETLO
 - E8 LED NÁDŽOVÉ SVETLO
- LEGENDA PODHLAD VZDUCHOTECHNIKA**

 - STROPNÁ VÝUSTKA PRE ODVOD VZDUCHU
 - TANEROVÝ VENTIL PRE ODVOD VZDUCHU
 - TANEROVÝ VENTIL PRE PRÍVOD VZDUCHU
 - STROPNÁ VÝUSTKA PRE PRÍVOD VZDUCHU
 - JEDENOTKA FANCOIL
 - VENTILÁTOR PRE ODVOD VZDUCHU
 - STROPNÁ VÝUSTKA PRE PRÍVOD VZDUCHU
 - ZARIADENIE VZT
 - NÁSTĚNNÁ KLIMATIZAČNÁ JEDNOTKA SPLT
- LEGENDA PODHLAD HSP**

 - NÁSTĚNNÝ REPRODUKTOR EVAC
 - REPRODUKTOR STROPNÝ PODHLADOVÝ EVAC
 - HUDBNÝ REPRODUKTOR EVAC
- LEGENDA PODHLAD EPS**

 - OPTICKO DÝMAVÝ DETEKTOR DÝMU NA STROPE
 - TEPELNÝ DETEKTOR DÝMU NA STROPE
 - LINEÁRNY HLÁSIČ POŽÁRU S VÝSEĽAČOM A PRŮJEDNOM
 - POŽÁRNÝ NÁVIAK EN54
 - OPTICKO DÝMAVÝ DETEKTOR DÝMU NA PODLAHE
 - TEPELNÝ DETEKTOR DÝMU NA STROPE AŤ PODLAHE
 - POŽÁRNÝ NÁVIAK EN54 NA PODLAHE
- LEGENDA PODHLAD**

 - S.H.S. SPŮSOBNÁ HRANA STROPNÝ ŽB
 - S.H.N. SPŮSOBNÁ HRANA ŽB NOSNÍKA
 - S.H.P. SPŮSOBNÁ HRANA PODHLADU
 - REVIZNÁ OtvĚRA DO PODHLADU

- POZNÁMKY:**
- AUTORSKÉ PRÁVA K TOMUTO VÝKRESU PATRIA GENERALNÍM PROJEKTANTŮM (GP). VÝKRES NEMÁE BYŤ KOPIROVANÝ ANI INÝM SPÔSOBOM ROZMNOŽOVANÝ BEZ JEHO SOHLASU.
 - TÁTO DOKUMENTÁCIA NENAHRADÍLOU DIELENKOU ANI VÝKRESNÚ DOKUMENTÁCIU.
 - VÝKRESNÁ A DIELENKOVÁ DOKUMENTÁCIA JE NUTNE PREČITAŤ NA SCHVÁLENIU GP.
 - ZARIADENIA ROZMERY SU UVEDENÉ V TOMTO VÝKRESI. ODPAVATEĽ JE POVINNÝ SKONTROLOVAŤ SI ROZMERY NA STAVBE. V PRÍPADE ZISTENIA ANOMÁLIIACH ROZDIELŮ MEZDÍ VÝKRESOM A SKUTOČNÝM STAVOM INFORMUJTE GP.
 - NEKORIGUJTE Z VÝKRESU V PRÍPADE NEJASNOSTÍ SA OBRÁŤTE NA GP.
 - AKOŽOVKA PRÍLOHY 2. VÝKRESU, PRÍLOHY 3. VÝKRESU A PRÍLOHY 4. VÝKRESU, ČI TECHNICKÝCH PODPŮRNYCH PRI REALIZÁCI STAVBY JE POTREBNÉ OKAMŽITE PREČITAŤ S GP.
 - AKOŽOVKA, ZOSTANE ROZDIELY V JEDNOTKY VÝKRESŮCH DOKUMENTÁCIE JE NUTNE OKAMŽITE KONZULTOVAŤ S GP.
 - PRÍSENÝ NEMÁE AŽ 10% (10% NEMÁE) VÝKRESU ZARIADENIE V TÝTO DOKUMENTÁCIU.
 - VŠETKY STAVEBNÉ ÚPRAVY JE POTREBNÉ KONTROLOVAŤ S VÝKRESNÝM PROFESIOM.
 - NEODOLATEĽNÝ ÚDAJŮ K VÝKRESU JE SPRÁVNY SPRÁVA, TECHNICKÁ SPRÁVA, VŠETKY ŠPECIFIKÁCIE A OSTATNÉ VÝKRESY PROJEKTIVEJ DOKUMENTÁCIE.

SCHEMA OBJEKTU

POHLAD ZAPADY

POHLAD VÝCHOZNY

POHLAD SEVERNY

POHLAD JEDNY

POHLAD JUH

REZ 1

REZ 2

REZ 3

REZ 4

REZ 5


REZ 6

SO.01 ŠPORTOVÁ HALA


REVIZIA	DATA	POPS
01		
02		
03		

±0.000 ± 126.150 m n.m. Bp

VÝPRACOVNÍK: Ing. Marián KRŠÁK Ing. arch. Lubomír MEZOVSKÝ	ZOOP. PROJEKTANT: Ing. arch. Lubomír MEZOVSKÝ	VEDÚCI PROJEKTANT / HP: Ing. arch. Lubomír MEZOVSKÝ	GENERALNÝ PROJEKTANT: APROX s.r.o. Tabuľka 1. 811 07 Bratislava www.aprox.sk © APROX s.r.o. 2020
MESTO: AREÁL ZARIADENIE ŠPORTU, UL. 15.4. VRANOV NAD TOPLŤOU, parc. č. 3026/1, 3.3.4	INVESTOR: MESTO VRANOV NAD TOPLŤOU, ULICA DR. C. ZAKARSKA 871, VRANOV NAD TOPLŤOU	NÁZOV: ŠPORTOVÁ HALA - VRANOV NAD TOPLŤOU	STUPEŇ PD: RPD
OBJEKT: SO.01 - ŠPORTOVÁ HALA	Č. ZARIADKY: 030200	DATA: 01/2020	
ČASŤ: E1.1 - ARCHITEKTONICKO - STAVEBNÁ ČASŤ	FORMÁT: 21 x A4	MERKA: 1:50	Č. VÝKRESU: E1.107
VÝKRES: PODHLAD 2.NP			

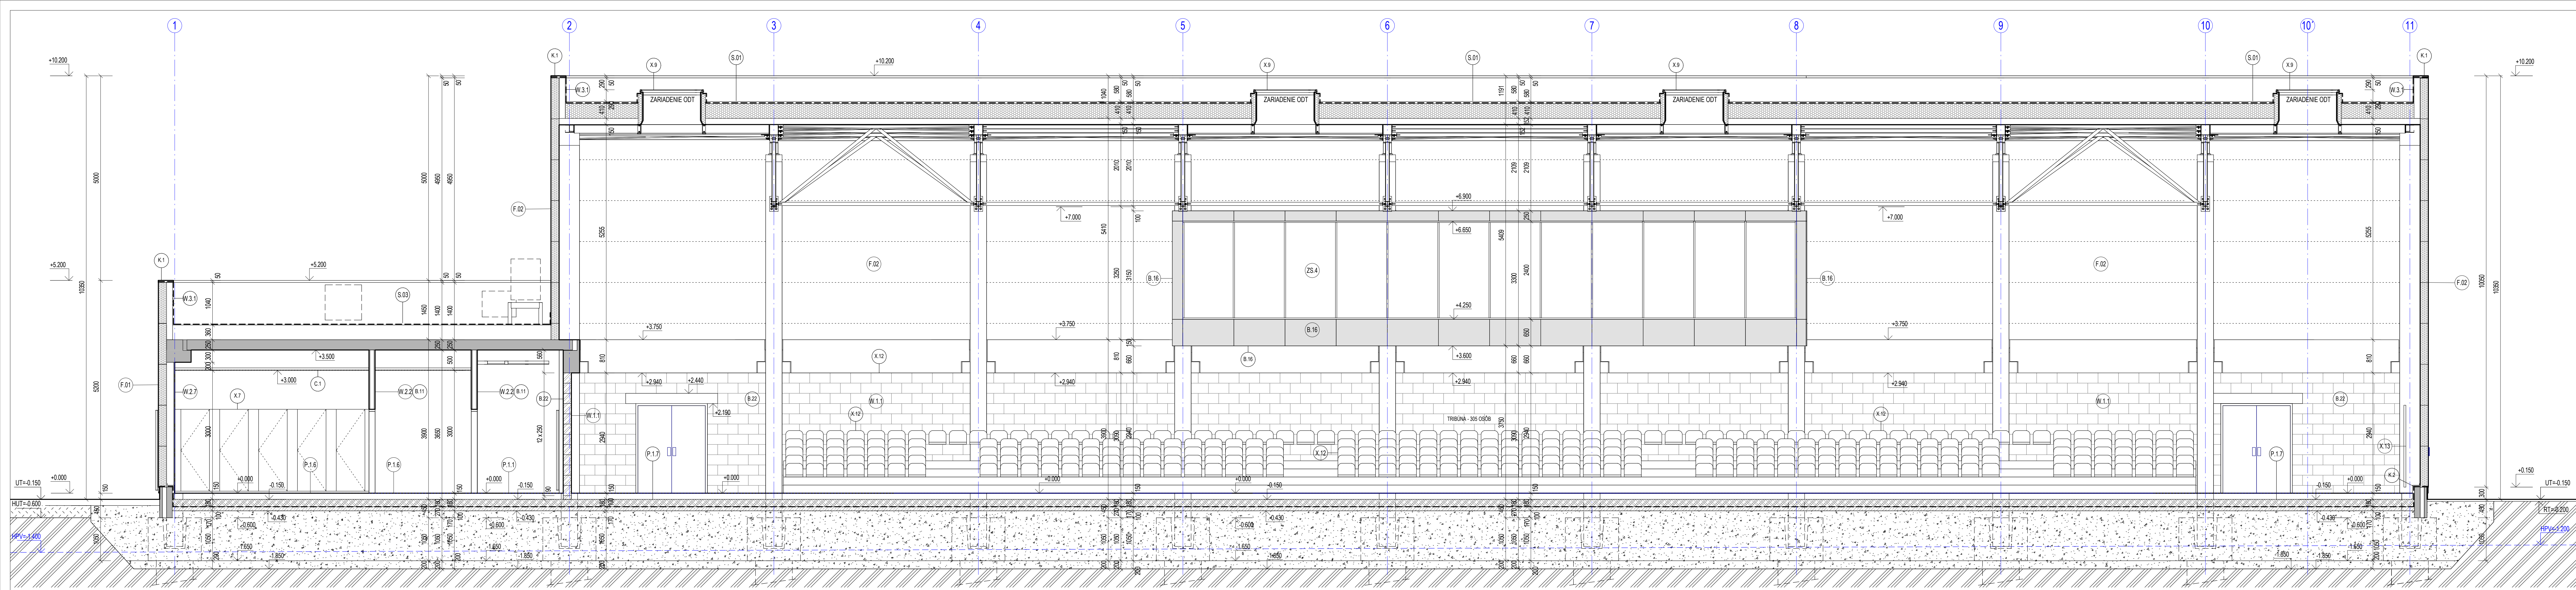

REZ 1

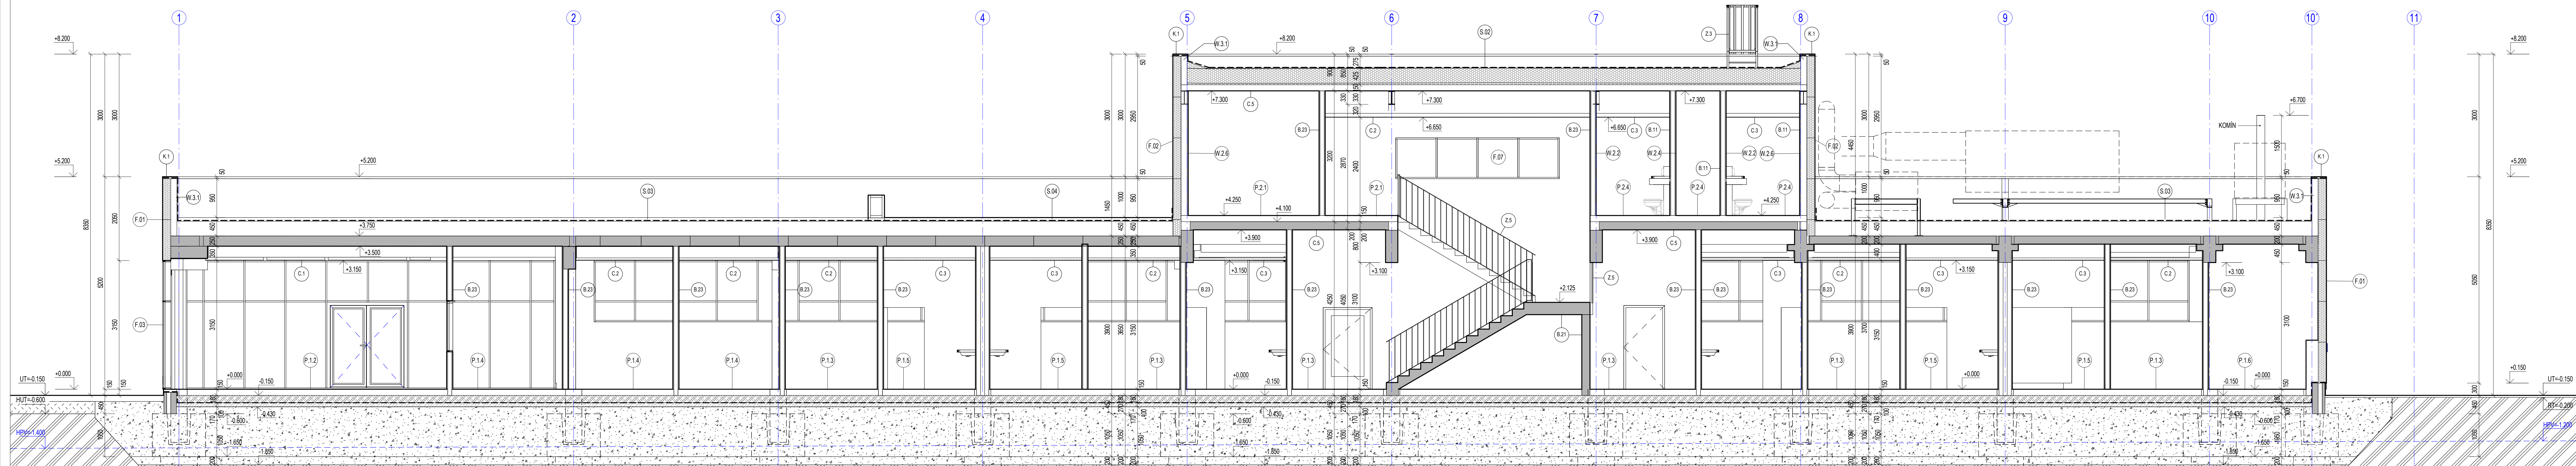

REZ 2

LEGENDA

- ŽELEZOBETONOVÉ KONŠTRUKCIE PREZABRKOVANÉ - POHLADOVÉ KONŠTRUKCIE PRIZNANE BEZ OMIETOK
- PODLAŽNÁ ČASŤ PROJEKTU E1.2 - STATIKA
- FASÁDNY STĚNOVÝ SENOVÝ PANEĽ S MINERÁLNOU VLNOU hr. 200mm
- SO SKRYTÝMI SPOJMI - RAL 9006 WHITE ALUMINIUM / RAL 9002 GREY WHITE
- PRÍEČKY Z TEHÁL HELUZ 20 BRÚSENÁ hr. 200 mm NA MALTU PRE CELOPOŠŤNÚ TENKÚ ŠKÁRU
- POHLADOVÉ MURIVO PRIZNANE BEZ OMIETOK
- SADROKARTONOVÉ STĚNY
- SKLADBA STĚN UPRESNĚNÁ V ČÁSTI PROJEKTU - 913 W - TABULKA TYPOV STĚN
- ZATEPLENIE STYRODUR
- ZATEPLENIE MINERÁLNÁ VLNÁ
- DRÁTKOBETÓN S KARIŠIETOU 150/150mm
- PODKLADNÝ BETÓN S KARIŠIETOU 150/150mm
- ZHUTNENÝ NÁSP
- ZHUTNENÝ NÁSP - MAKADAM - FR.32/63 - ZHUTNÍŤ PO 300mm
- ŠTRK - FR. 16/32 RESP. 0/32
- RÁSTLIVÝ TERÉN


LEGENDA POLOŽKY

- | | | | |
|--------|---------------------------------|--------|------------------------------------|
| (B.01) | TABULKA TYPOV POVRCHOVÝCH ÚPRAV | (K.01) | TABULKA KLAMPARSKÝCH VÝROBKOV |
| (C.1) | TABULKA TYPOV POHLADOV | (P.1) | TABULKA SKLADIEB A POVRCHOV POHLAD |
| (D.01) | TABULKA DVERÍ A KOVANA | (S.01) | TABULKA STREŠNÝCH SKLADIEB |
| (F.01) | TABULKA TYPOV FASÁD | (X.01) | RÔZNE |
| (W.1) | TABULKA TYPOV STĚN | (Z.01) | TABULKA ZÁMOČNÍKOVÝCH VÝROBKOV |

POZNÁMKY:


- AUTORSKÉ PRÁVA K TOMUTO VÝKRESU PATRIA GENERALNEMU PROJEKTANTOVI (GP). VÝKRES NESMIE BYŤ KOPÍROVANÝ ANI INÝM SPÔSOBOM ROZMNOŽOVANÝ BEZ JEHO SOHLASU.
- TÁTO DOKUMENTÁCIA NENAHRADZUJE DIELENSKÚ ANI VÝROBNÚ DOKUMENTÁCIU !!
- VÝROBNÚ A DIELENSKÚ DOKUMENTÁCIU JE NÚTNÉ PREDAT KU SCHVALENIU GP !
- ZÁVAZNÉ ROZMERY SÚ UVEDENÉ V TOMTO VÝKRESE. DODÁVATEĽ JE POVINNÝ SKONTROLOVAŤ SI ROZMERY NA STAVBE. V PRÍPADE ZISTENIA AKÝCHKOLIEK ROZUDELOV MEDZI VÝKRESMI A SKUTOČNÝM STAVOM INFORMUJE GP !
- NEVEDERATEĽ VÝKRESU V PRÍPADE NEJAKÝCHSĽA OBRÁTE NA GP.
- AKÉKOLIEK PRÍPADNÉ ZMENY PROJEKTU, PREDPISANÝCH MATERIÁLOV, ČI TECHNOLOGICKÝCH POSTUPOV PRI REALIZÁCI STAVBY JE POTREBNÉ OKAMŽITE PREJEDNÁŤ S GP.
- AKÉKOLIEK ZISTENÉ ROZDIELY V JEDNOTLIVÝCH ČASTIACH PROJEKTOVEJ DOKUMENTÁCIE JE NÚTNÉ OKAMŽITE KONZULTOVAŤ S GP !
- PRÍEČKY MENŠIE AKO 150/150 MM SÚ VŠETKY ZAKRESLENÉ V TÝTO DOKUMENTÁCIU.
- VŠETKY STAVENÉ ÚPRAVY JE POTREBNÉ KONTROLOVAŤ S VÝKRESMI PROFESÍ.
- NEODOLATEĽNÚ SÚČASŤOU VÝKRESU JE SPRIEVODNÁ SPRÁVA, TECHNICKÁ SPRÁVA. VŠETKY ŠPECIFIKÁCIE A OSTATNÉ VÝKRESY PROJEKTOVEJ DOKUMENTÁCIE.

SCHÉMA OBJEKTU

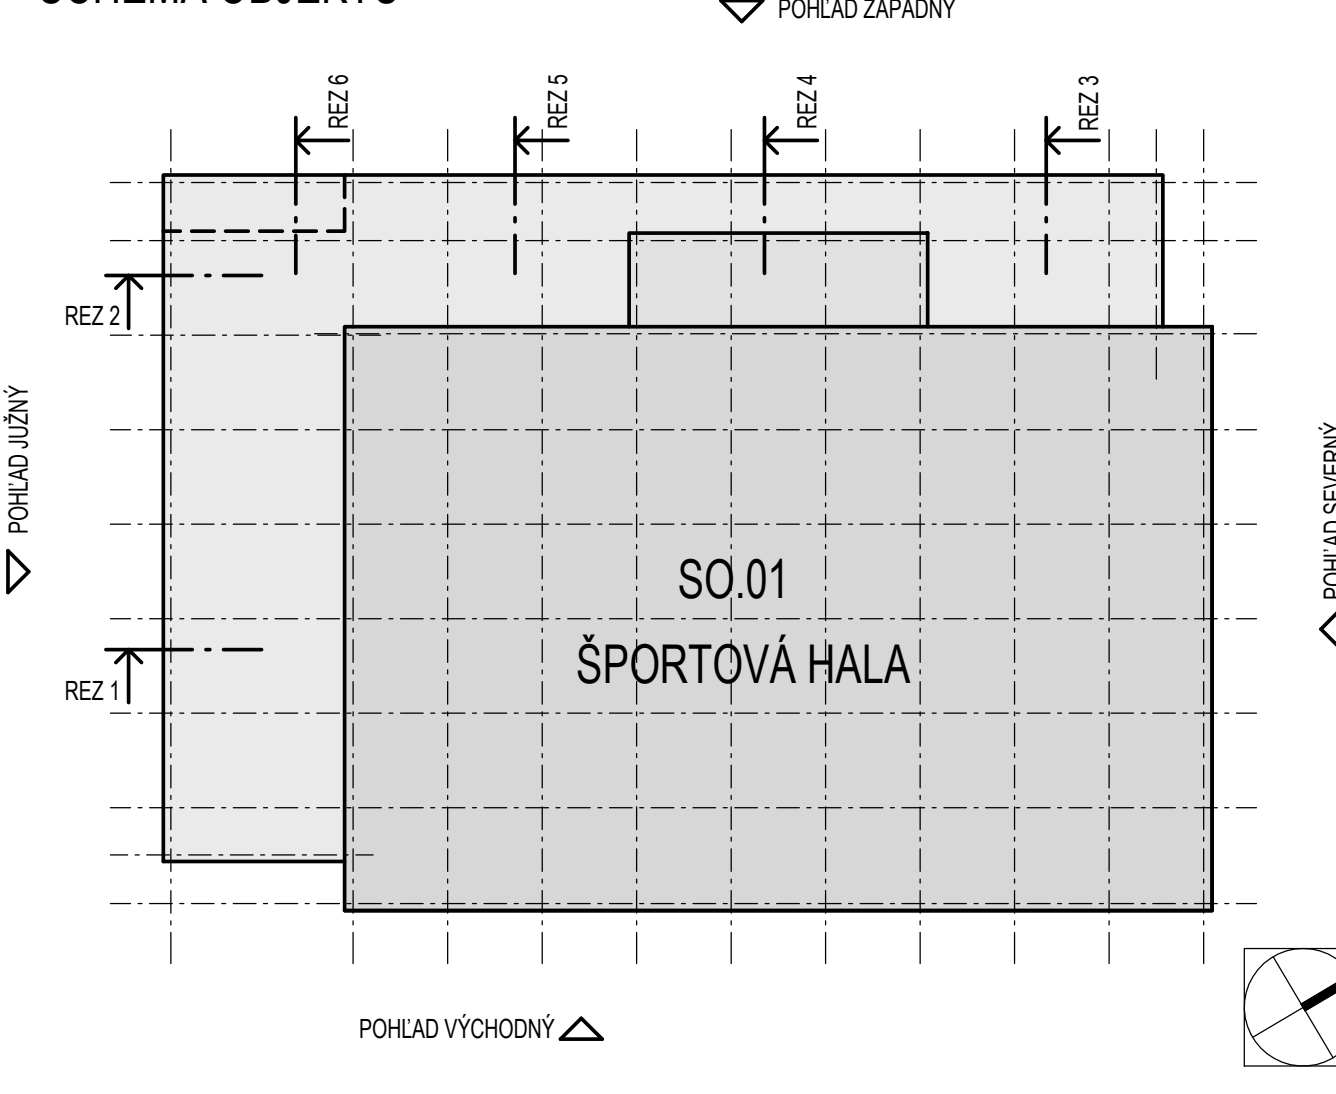


REVIZIA:	DATUM:	POPS:
01		
02		
03		

VYPRACOVAL: Ing.Marián KRÍŠŠÁK Ing.arch.Michal KOSTKA	ZODP.PROJEKTANT: Ing.arch.Lubomír MEZOVSKÝ	VEDÚCI PROJEKTANT / HP: Ing.arch.Lubomír MEZOVSKÝ	GENERALNÝ PROJEKTANT: APROX s r o s Tabuľka 1. 811 07 Bratislava e-mail: aproxs@aprox.sk, www.aprox.sk © APROX architekti 2020
MIESTO: AREÁL ZÁKLADNEJ ŠKOLY, JUH 1054, VRANOV NAD TOPLŔOU, parc.č.3039/1, 2, 3, 4	INVESTOR: MESTO VRANOV NAD TOPLŔOU, ULICA DR.C.DAXNERA 6711, VRANOV NAD TOPLŔOU	NAZOV: ŠPORTOVÁ HALA - VRANOV NAD TOPLŔOU	STUPEŇ PD: RPD
OBJEKT: SO.01 - ŠPORTOVÁ HALA	Č. ZÁKAZKY: 03/2020	DATUM: 12/2020	FORMÁT: 14 x A4
ČASŤ: E1.1 - ARCHITEKTONICKO - STAVEBNÁ ČASŤ	FORMÁT: 14 x A4	Č. VÝKRESU: 1:50	E1.1/08
VÝKRES: REZY			

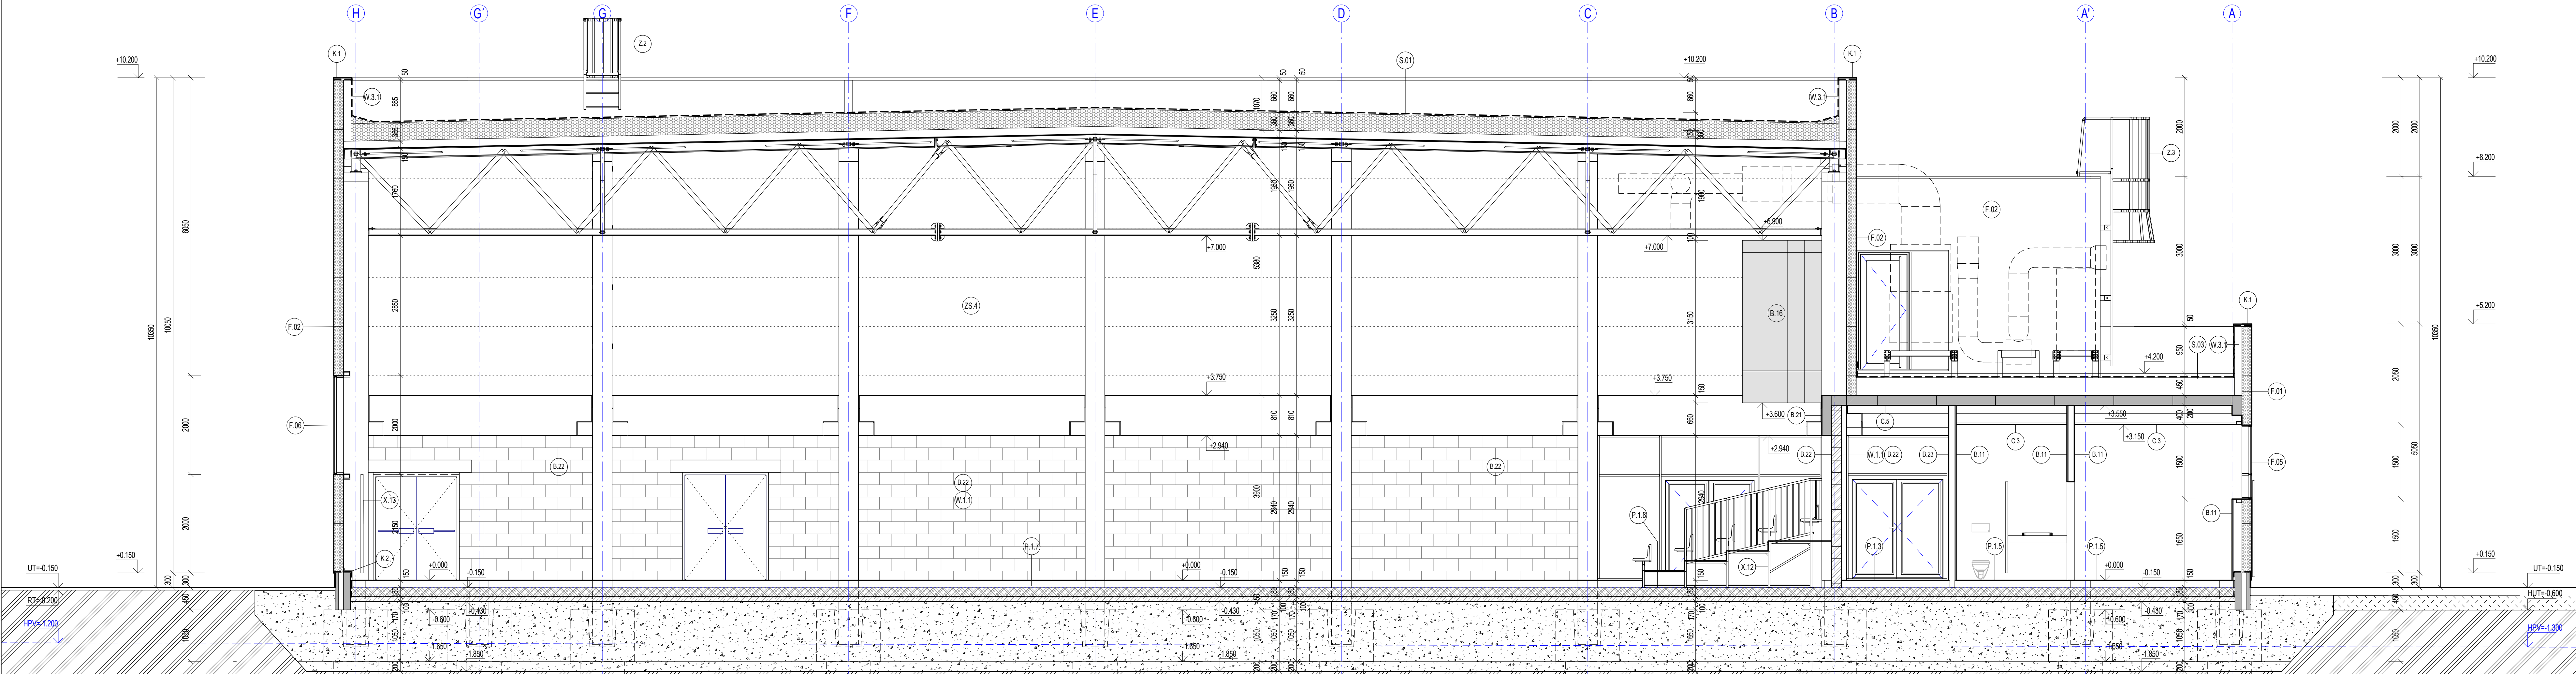

REZ 3

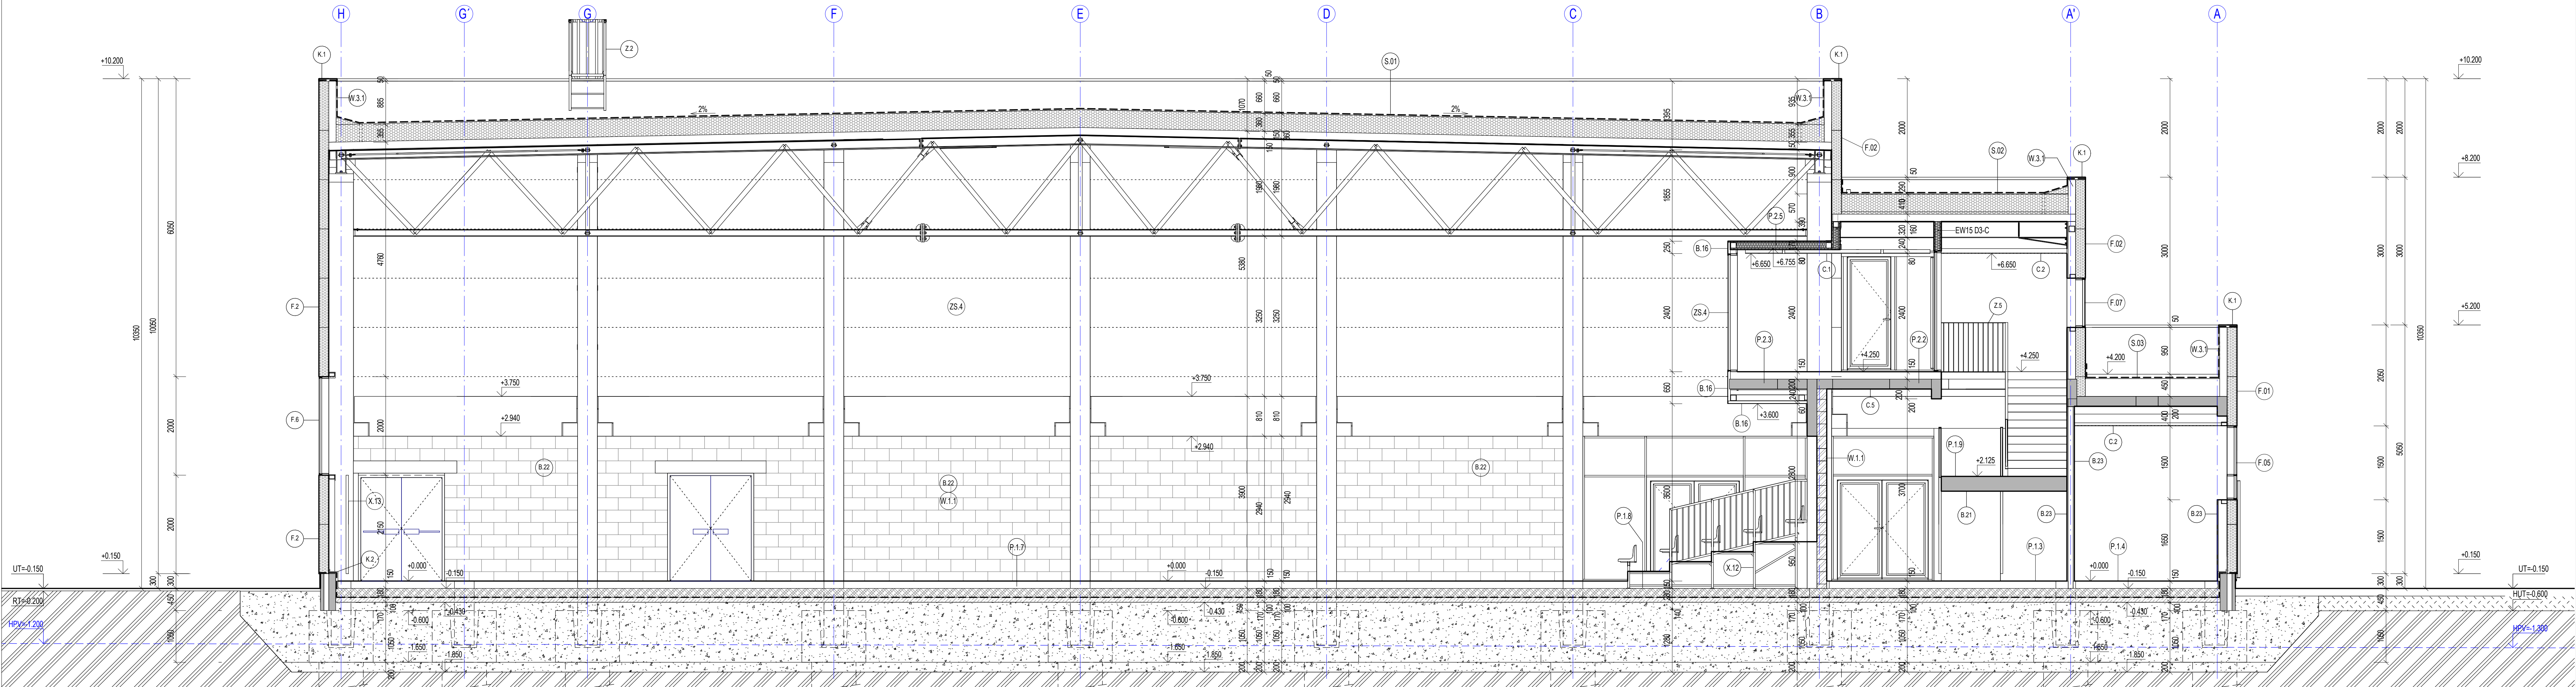

REZ 4

LEGENDA

- ŽELEZOBETONOVÉ KONŠTRUKCIE PREFABRIKOVANE - POHLADOVE KONŠTRUKCIE PRIZNANE BEZ OMIEŤOK
- PODLA ČASŤI PROJEKTU E1.2 - STATIKA
- FASÁDNY STENOVÝ SENDVIČOVÝ PANEL S MINERÁLNOU VLNOU hr. 200mm
- SO SKRYTÝMI SPOJMI - RAL 9006 WHITE ALUMINIUM / RAL 9002 GREY WHITE
- PRIEČKY Z TEHLA HELUZ 20 BRÚSENÁ hr. 200 mm NA MALTU PRE CELOPLOŠNÚ TENKÚ ŠKÁRU
- POHLADOVE MURIVO PRIZNANE BEZ OMIEŤOK
- SADROKARTONOVÉ STENY
- SKLADBA STIEN UPRESNENÁ V ČASŤI PROJEKTU - 913 W - TABUĽKA TYPOV STIEN
- ZATEPLENIE STYRODUR
- ZATEPLENIE MINERÁLNA VLNA
- DRÁTKOBETÓN S KARIŠIEŤOU 150/150/8mm
- PODKLADNÝ BETÓN S KARIŠIEŤOU 150/150/8mm
- ZHUTNENÝ NÁŠYP
- ZHUTNENÝ NÁŠYP - MAKADAM - FR.32/63 - ZHUTNÍŤ PO 300mm
- ŠTRK - FR. 16/32 RESP. 0/32
- RASTLÝ TERÉN


LEGENDA POLOŽKY

- (B.01) TABUĽKA TYPOV POVRCHOVÝCH ÚPRAV
- (C.1) TABUĽKA TYPOV POHLADOV
- (D.1) TABUĽKA DVERÍ A KOVANIA
- (F.01) TABUĽKA TYPOV FASÁD
- (W.1.1) TABUĽKA TYPOV STIEN
- (K.01) TABUĽKA KLAMPIARSKÝCH VÝROBKOV
- (P.1) TABUĽKA SKLADIEB A POVRCHOV PODĽAH
- (S.01) TABUĽKA STREŠNÝCH SKLADIEB
- (X.01) RÔZNE
- (Z.01) TABUĽKA ZÁMOČNÍKOVÝCH VÝROBKOV

POZNÁMKY:


- AUTORSKÉ PRÁVA K TOMUTO VÝKRESU PATRIA GENERÁLNEMU PROJEKTANTOV (GP), VÝKRES NESME BYŤ KOPÍROVANÝ ANI INÝM SPÔSOBOM ROZMNOŽOVANÝ BEZ JEHO SÚHLASU.
- TÁTO DOKUMENTÁCIA NEHAŔDZUJE DIELENSKÚ ANI VÝROBNÚ DOKUMENTÁCIU !!!
- VÝROBNÚ A DIELENSKÚ DOKUMENTÁCIU JE NÚTNE PREDAT KU SCHVALENIU GP!
- ZÁVAZNÉ ROZMERY SU UVEDENÉ V TOMTO VÝKRESI. ODÁVATEĽ JE POVINNÝ SKONTROLOVAŤ SI ROZMERY NA STAVBE. V PRÍPADE ZISTENIA AKÝCHKOLIEK ROZDIELOV MEZDI VÝKRESMI A SKUTOČNÝM STAVOM INFORMUJE GP!
- NEVERAJTE Z VÝKRESU V PRÍPADE NEJASNOSTÍ SA OBRÁŤTE NA GP.
- AKÉKOLIEK PRÍPADNÉ ZMENY PROJEKTU, PREDPISANÝCH MATERIÁLOV, ČI TECHNOLOGICKÝCH POSTUPOV PRI REALIZÁCII STAVBY JE POTREBNÉ OKAMŽITE PREDAVAŤ S GP!
- AKÉKOLIEK ZISTENÉ ROZDIELY V JEDNOTLIVÝCH ČASŤACH PROJEKTOVEJ DOKUMENTÁCIE JE NÚTNE OKAMŽITE KONZULTOVAŤ S GP!
- PRÍERAZY MENŠIE AKO 1:50/1:50 NIESU VŠETKY ZAKRESLENÉ V TOTO DOKUMENTÁCIU.
- VŠETKY STAVEBNÉ ÚPRAVY JE POTREBNÉ KONTROLOVAŤ S VÝKRESMI PROFESII.
- NEODDELITEĽNOU SÚČASŤOU VÝKRESU JE SPRÁVODNÁ SPRÁVA, TECHNICKÁ SPRÁVA, VŠETKY ŠPECIFIKÁCIE A OSTATNÉ VÝKRESY PROJEKTOVEJ DOKUMENTÁCIE.

SCHÉMA OBJEKTU

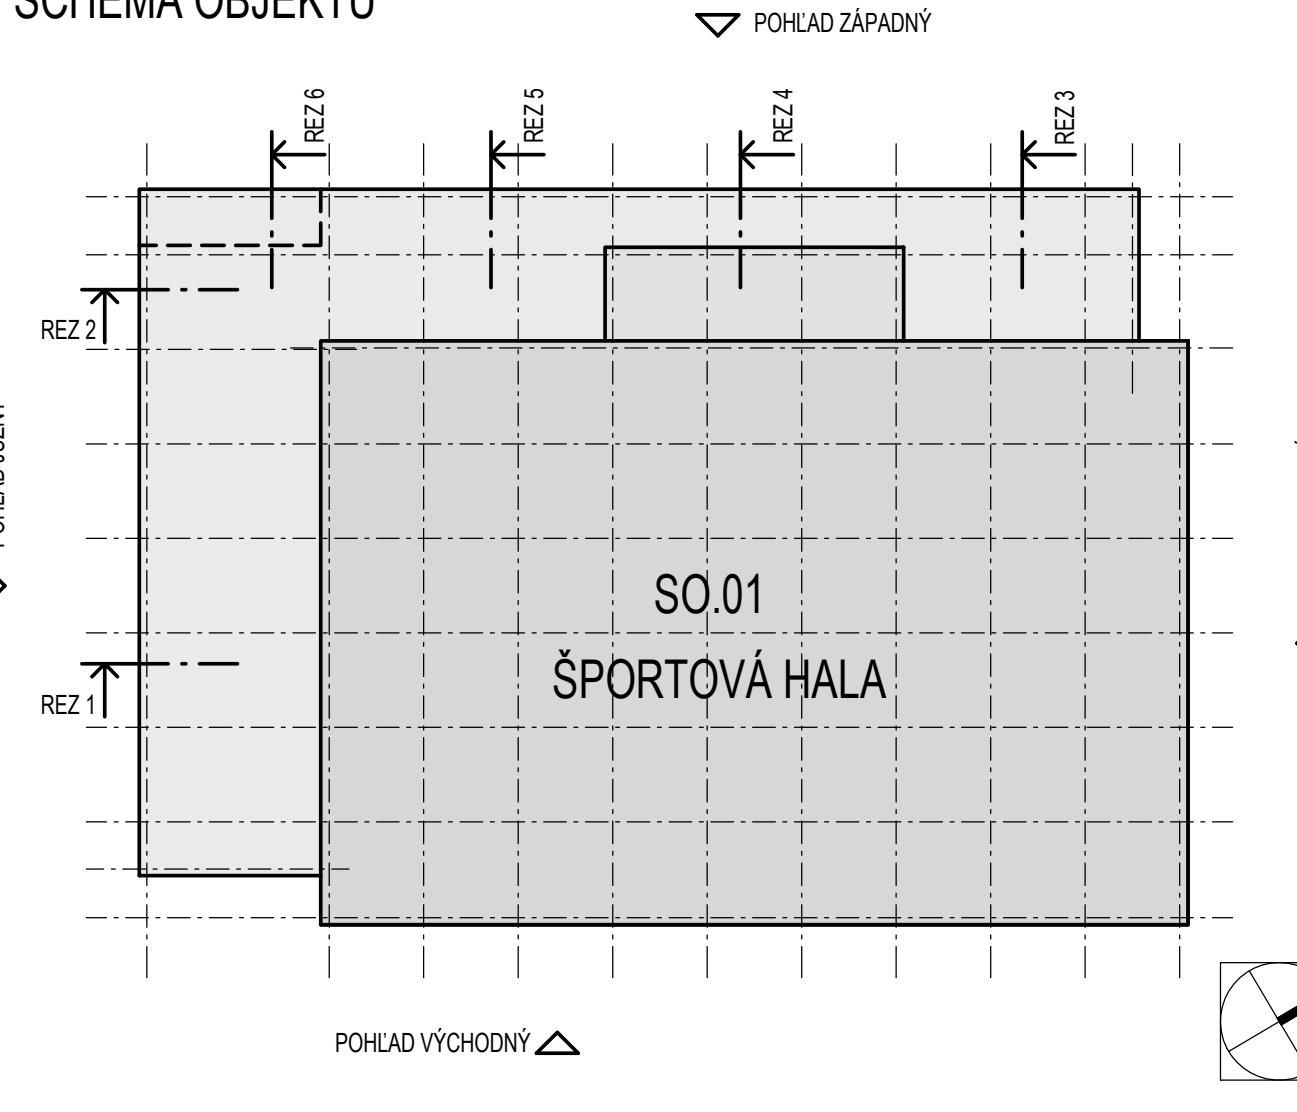


REVIZIA:	DÁTUM:	POPIS:
01		
02		
03		

VYPRACOVÁVAL: Ing.Martin KRÍŠÁK Ing.arch.Michal KOSTKA	ZODP.PROJEKTANT: Ing.arch.Lubomír MEZOVSKÝ	VEDÚCI PROJEKTANT / HIP: Ing.arch.Lubomír MEZOVSKÝ	GENERÁLNY PROJEKTANT: APROX architects s r.o. Tabulka 1: 811 07 Bratislava e-mail: aprox@aprox.sk, www.aprox.sk © APROX architects 2020
Miesto: AREÁL ZÁKLADNEJ ŠKOLY, JUH 1054, VRANOV NAD TOPLĎOU, parc.č.3036/1, 2, 3, 4	INVESTOR: Mesto VRANOV NAD TOPLĎOU, ULICA DR. C. DAXNERA 87/1, VRANOV NAD TOPLĎOU	NÁZOV: ŠPORTOVÁ HALA - VRANOV NAD TOPLĎOU	STUPEŇ PD: RPD
OBJEKT: SO.01 - ŠPORTOVÁ HALA	ČASŤ: E1.1 - ARCHITEKTONICKO - STAVEBNÁ ČASŤ	VÝKRES: REZY	Č. ZÁKAZKY: 03/2020 DÁTUM: 12 / 2020 FORMÁT: 12 x A4 MIERKA: Č. VÝKRESU: 1:50 E1.1/09

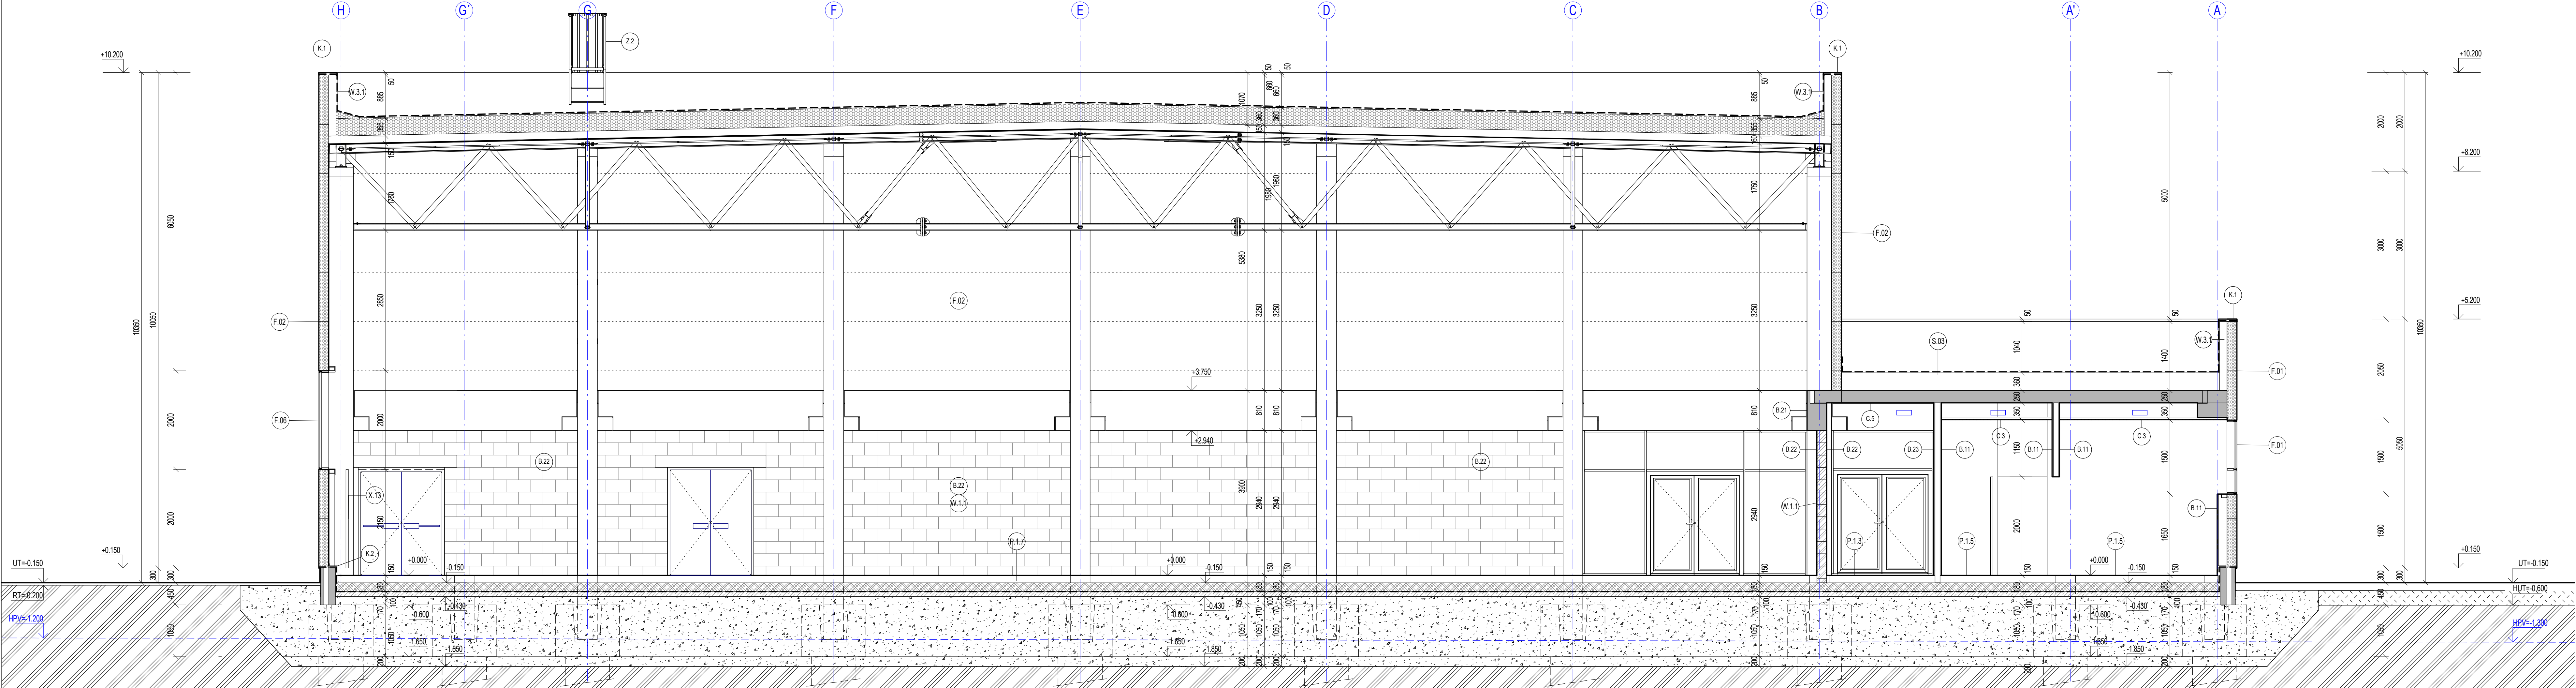

REZ 5

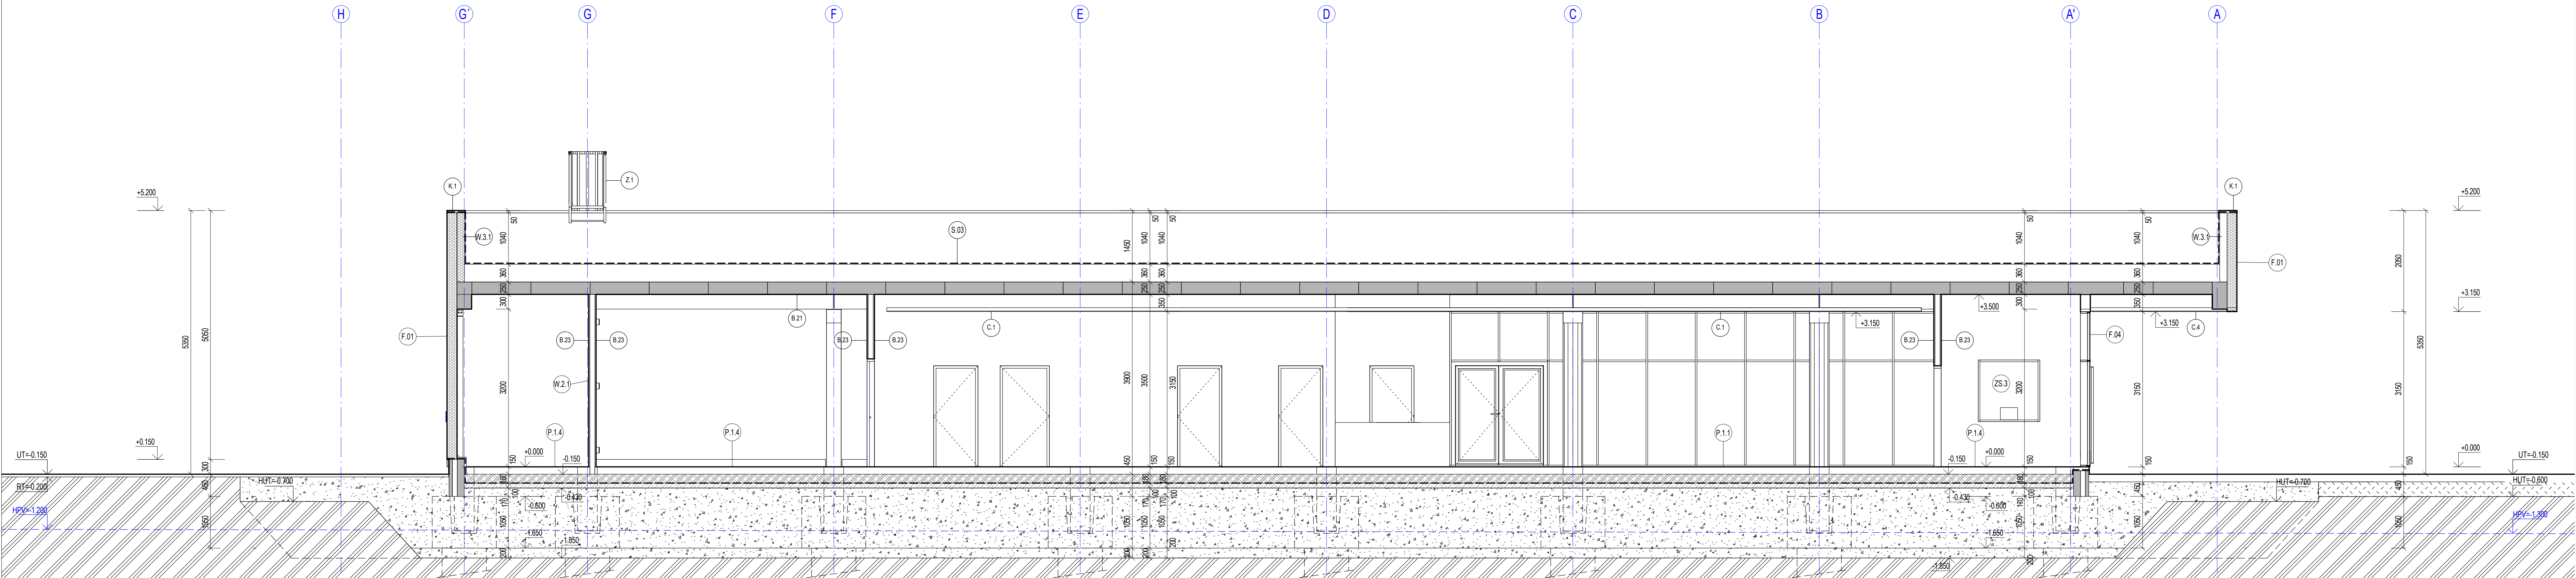

REZ 6

LEGENDA

- ZELEZOBETONOVÉ KONŠTRUKCIE PREFABRIKOVANÉ - POHLADOVÉ KONŠTRUKCIE PRIZNANÉ BEZ OMIEŤOK
- PODLA ČASŤI PROJEKTU E1.2 - STATIKA
- FASÁDNY STENOVÝ SENDVIČOVÝ PANEL S MINERÁLNOU VLNOU hr. 200mm
- SO SKRYTÝMI SPOJMI - RAL 9006 WHITE ALUMINIUM / RAL 9002 GREY WHITE
- PRIEČKY Z TEHÁL HELUZ 20 BRUŠENÁ hr. 200 mm NA MALTU PRE CELOPOŠŤNÚ TENKÚ ŠKÁRU
- POHLADOVÉ MURIVO PRIZNANÉ BEZ OMIEŤOK
- SADROKARTONOVÉ STENY
- SKLADBA STIEN UPRESNENÁ V ČASŤI PROJEKTU - 913 W - TABULKA TYPOV STIEN
- ZATEPLENIE STYRODUR
- ZATEPLENIE MINERÁLNA VLNA
- DRÁTKOBETÓN S KARISIEŤOU 150/150/8mm
- PODKLADNÝ BETÓN S KARISIEŤOU 150/150/8mm
- ZHUTNENÝ NÁSYP
- ZHUTNENÝ NÁSYP - MAKADAM - FR.32/63 - ZHUTNIŤ PO 300mm
- ŠTRK - FR. 16/32 RESP. 0/32
- RASŤLÝ TERÉN


LEGENDA POLOŽKY

- (B.01) TABULKA TYPOV POVRCHOVÝCH ÚPRAV
- (C.1) TABULKA TYPOV PODHLADOV
- (B.01) TABULKA DVERÍ A KOVANIA
- (F.01) TABULKA TYPOV FASÁD
- (W.1.1) TABULKA TYPOV STIEN
- (K.01) TABULKA KLAMPIARSKÝCH VÝROBKOV
- (P.1) TABULKA SKLADIEB A POVRCHOV PODLÁH
- (S.01) TABULKA STREŠNÝCH SKLADIEB
- (X.01) RÔZNE
- (Z.01) TABULKA ZÁMOČNÍKOVÝCH VÝROBKOV

POZNÁMKY:


- AUTORSKÉ PRÁVA K TOMUTO VÝKRESU PATRIA GENERÁLNEMU PROJEKTANTOV (GP). VÝKRES NESMIE BYŤ KOPÍROVANÝ ANI INÝM SPÔSOBOM ROZMNOŽOVANÝ BEZ JEHO SÚHLASU.
- TÁTO DOKUMENTÁCIA NENAHRAĐUJE DIELENSKÚ ANI VÝROBNÚ DOKUMENTÁCIU !!!
- VÝROBNÚ A DIELENSKÚ DOKUMENTÁCIU JE NÚTNE PREDAT KU SCHVALENIU GP!
- ZÁVAZNÉ ROZMERY SU UVEDENÉ V TOMTO VÝKRESE. ODÁVATEĽ JE POVINNÝ SKONTROLOVAŤ SI ROZMERY NA STAVBE. V PRÍPADE ZISTENIA AKÝCHKOLIEK ROZDIELOV MEDZI VÝKRESMI A SKUTOČNÝM STAVOM INFORMUJE GP!
- NEENERAJTE Z VÝKRESU V PRÍPADE NEJASNOSTÍ SA OBRÁŤTE NA GP.
- AKEROLIEK PRÍPADNÉ ZMENY PROJEKTU, PREDPISANÝCH MATERIÁLOV, ČI TECHNOLOGICKÝCH POSTUPOV PRI REALIZÁCI STAVBY JE POTREBNÉ OKAMŽITE PREDLOŽIŤ S GP!
- AKEROLIEK ZISTENÉ ROZDIELY V JEDNOTLIVÝCH ČASŤACH PROJEKTOVEJ DOKUMENTÁCIE JE NÚTNE OKAMŽITE KONZULTOVAŤ S GP!
- PRÍERAZY MENŠIE AKO 150/150 NIESU VŠETKY ZAKRESLENÉ V TEJTO DOKUMENTÁCI.
- VŠETKY STAVEBNÉ ÚPRAVY JE POTREBNÉ KONTROLOVAŤ S VÝKRESMI PROFESII.
- NEODDELITEĽNOU SOUČASŤOU VÝKRESU JE SPRIEVDNÁ SPRÁVA, TECHNICKÁ SPRÁVA, VŠETKY ŠPECIFIKÁCIE A OSTATNÉ VÝKRESY PROJEKTOVEJ DOKUMENTÁCIE.

SCHÉMA OBJEKTU

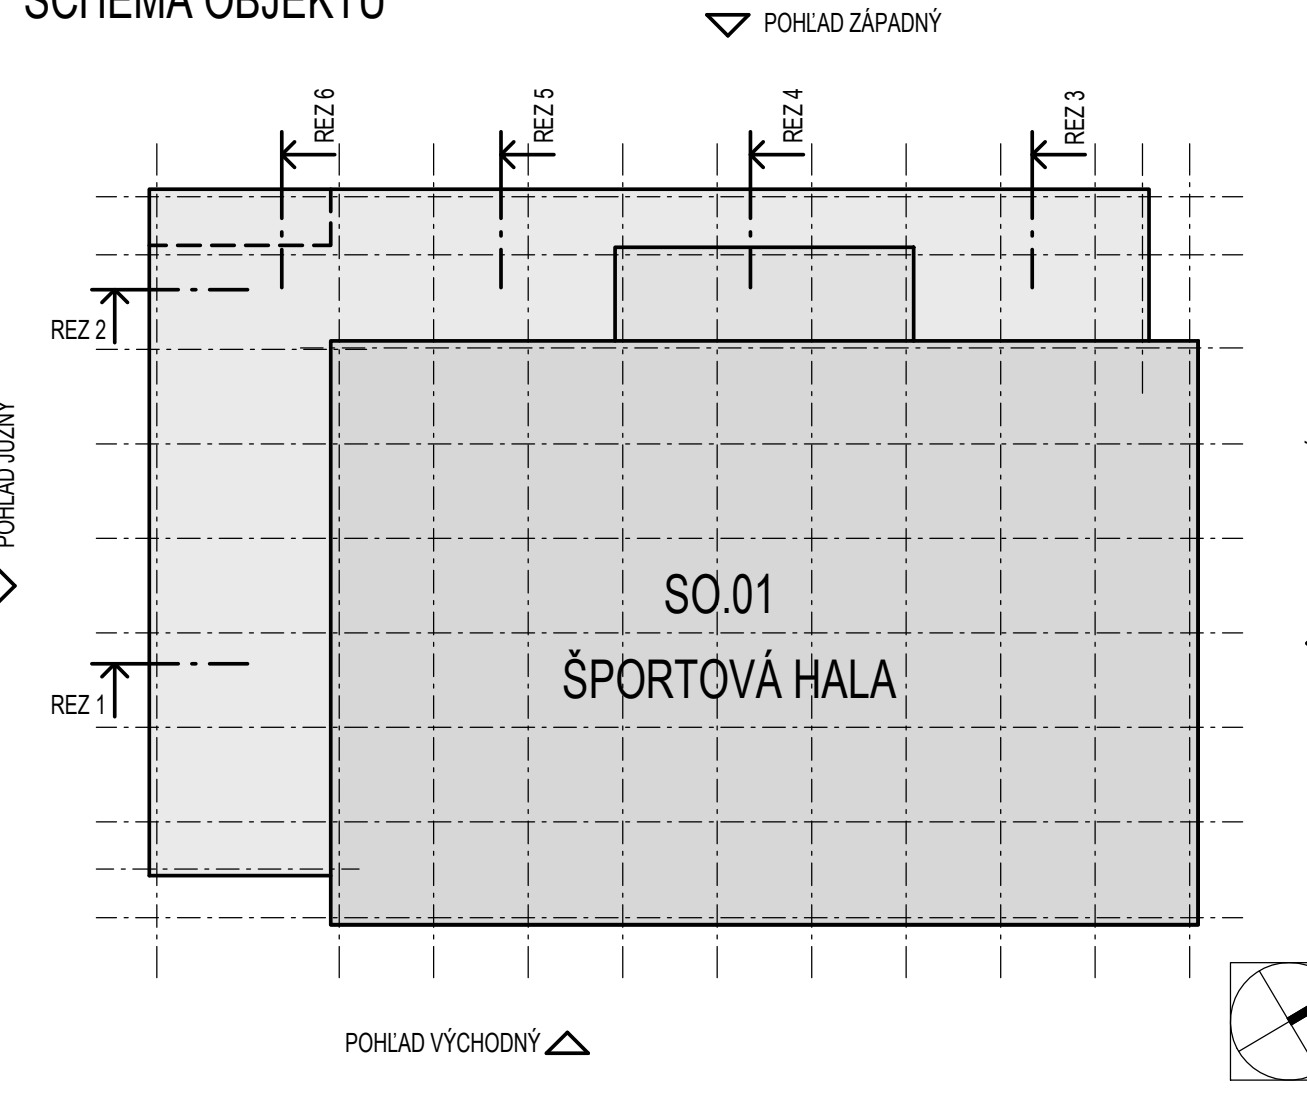


REVIZIA:	DÁTUM:	POPIS:
01		
02		
03		


VYPRACOVÁVAL: Ing.Marin KRISŠÁK Ing.arch.Michal KOSTKA	ZODP.PROJEKTANT: Ing.arch.Lubomir MEZOVSKÝ	VEDÚCI PROJEKTANT / HIP: Ing.arch.Lubomir MEZOVSKÝ	GENERÁLNY PROJEKTANT: APROX architects APROX s.r.o. Tabaková 1, 811 07 Bratislava e-mail: aprox@aprox.sk, www.aprox.sk © APROX architects 2020
Miesto: AREÁL ZÁKLADNEJ ŠKOLY, JUH 1054, VRANOV NAD TOPLŔOU, parc.č.3306/1, 2, 3, 4	INVESTOR: Mesto VRANOV NAD TOPLŔOU, ULICA DR.Č. DAXNERA 87/1, VRANOV NAD TOPLŔOU	NÁZOV: ŠPORTOVÁ HALA - VRANOV NAD TOPLŔOU	STUPEŇ PD: RPD
OBJEKT: SO.01 - ŠPORTOVÁ HALA	Č. ZÁKAZKY: 03/2020	DÁTUM: 12 / 2020	FORMÁT: 12 x A4
ČASŤ: E1.1 - ARCHITEKTONICKO - STAVEBNÁ ČASŤ	MIERKA: Č. VÝKRESU:	1 : 50	E1.1/10
VÝKRES: REZY			

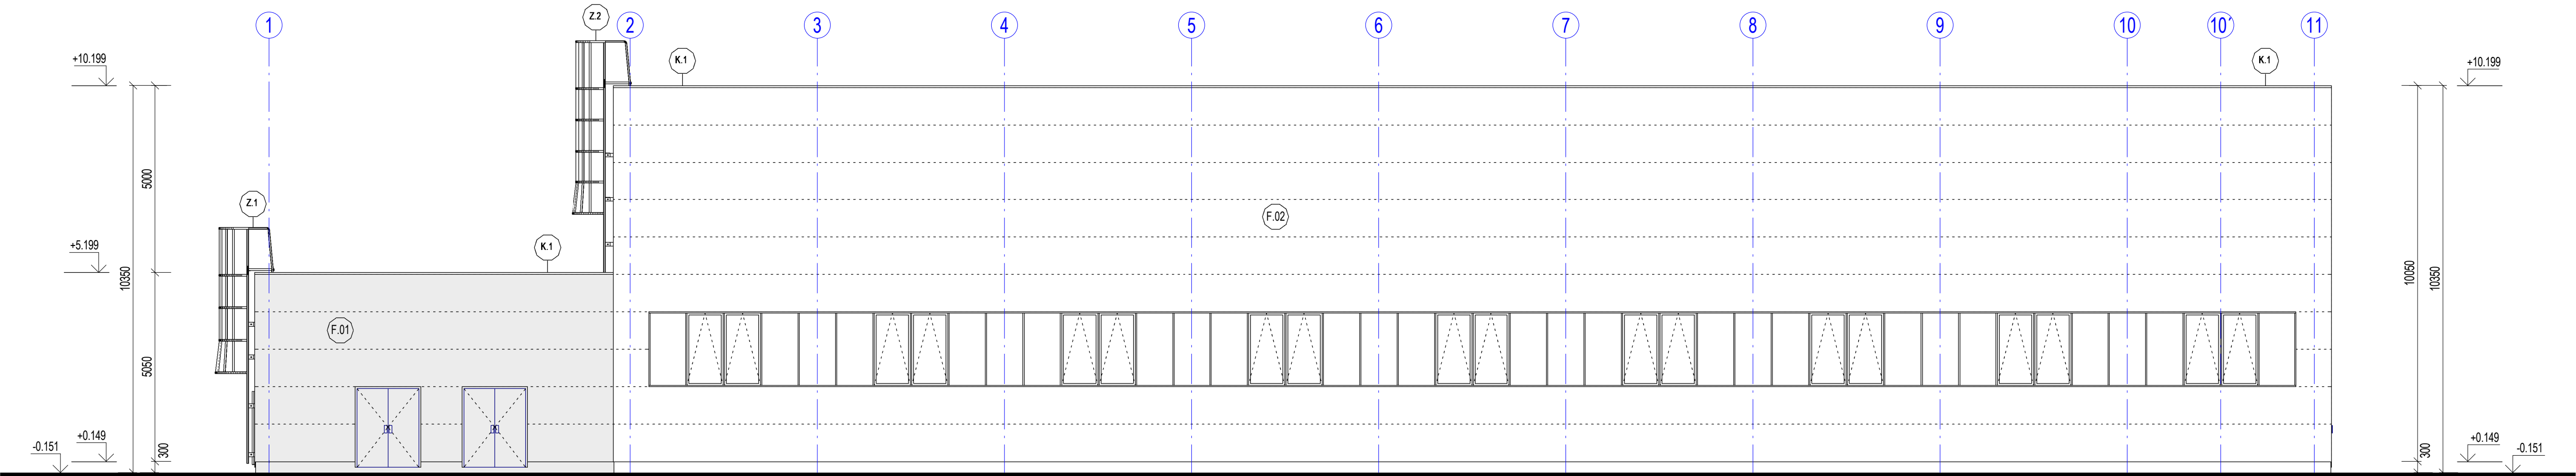


POHLAD VÝCHODNÝ

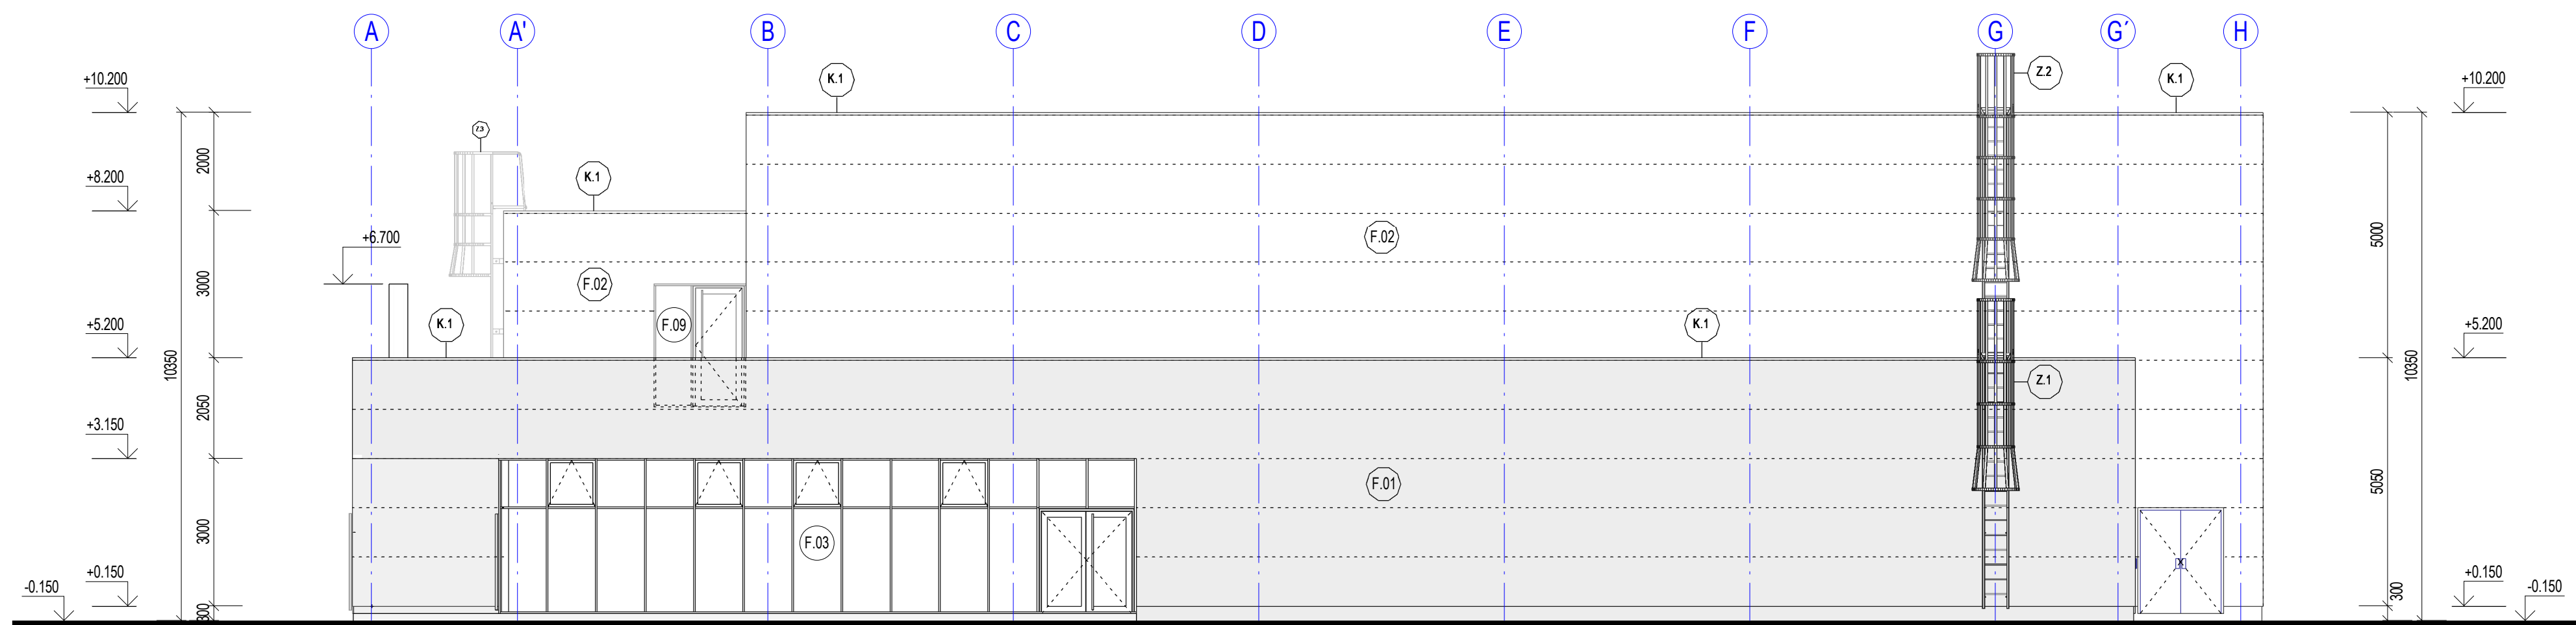

POHLAD JUŽNÝ

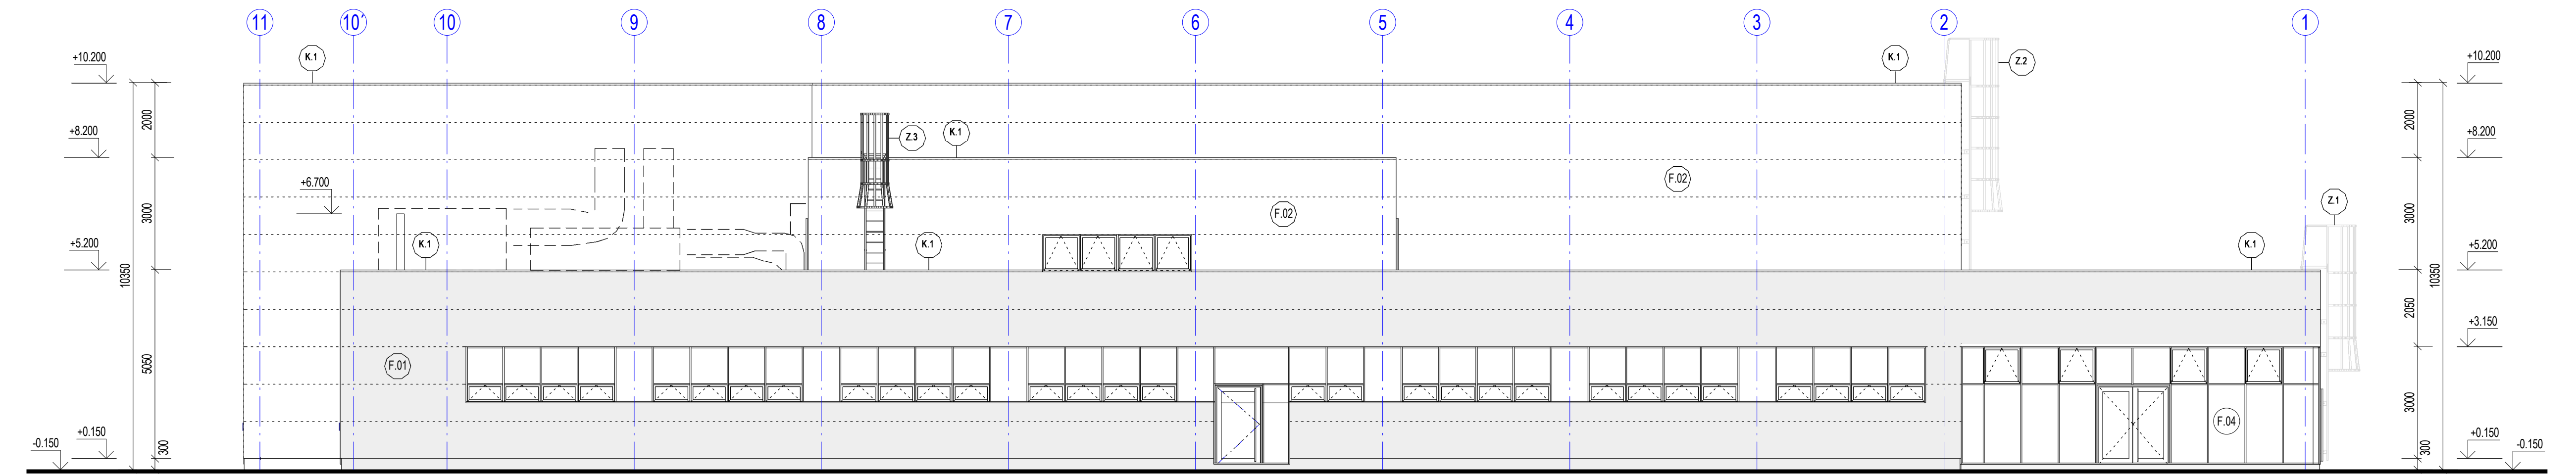

POHLAD ZÁPADNÝ

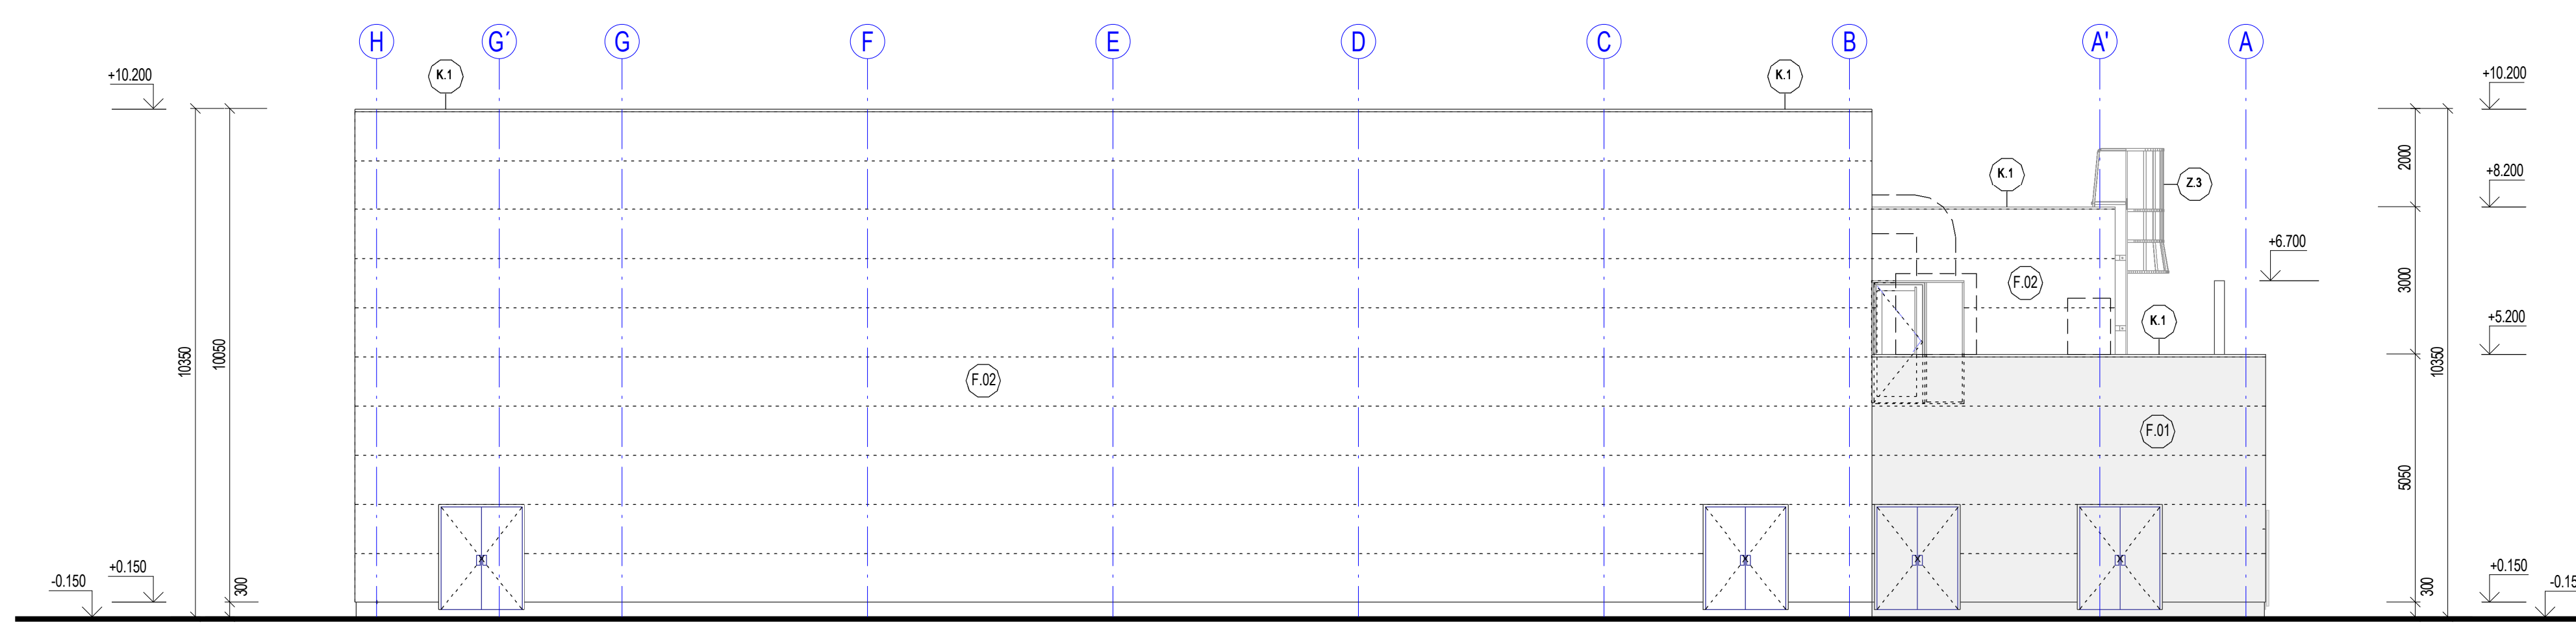

POHLAD SEVERNÝ


LEGENDA

- F.01 FAŠÁDNÝ STENOVÝ SENDVÍČOVÝ PANEL S MINERÁLNOU VLNOU SO SKRYTÝMI SPOJMI - RAL 9006 WHITE ALUMINIUM
- F.02 FAŠÁDNÝ STENOVÝ SENDVÍČOVÝ PANEL S MINERÁLNOU VLNOU SO SKRYTÝMI SPOJMI - RAL 9003 GREY WHITE
- F.03 HLINÍKOVÝ FAŠÁDNÝ ZASKLENÝ SYSTÉM - RAL 7016 ANTRACIT GREY

POZNÁMKY:

- AUTORSKÉ PRÁVA K TOMUTO VÝKRESU PATRIA GENERALNEMU PROJEKTANTOVI (GP). VÝKRES NESMIE BYŤ KOPIROVANÝ ANI INÝM SPÔSOBOM ROZNOŽOVANÝ BEZ JEHO SÚHLASU.
- TÁTO DOKUMENTÁCIA NEHRAZUJE DELENSKOU ANI VÝROBNÚ DOKUMENTÁCIU !!
- VÝROBNÚ A DELENSKÚ DOKUMENTÁCIU JE NÚTNÉ PREDÁŤ KU SCHVALENIU GP !
- ZÁVAZNÉ ROZMERY SÚ UVEDENÉ V TOMTO VÝKRESE. DODÁVATEL JE POVINNÝ SKONTROLOVAŤ SI ROZMERY NA STAVBE. V PRÍPADE ZISTENIA AKÝCHKOLIEK ROZDIELOV MEDZI VÝKRESMI A SKUTOČNÝM STAVOM INFORMUJE GP !
- NEVEMERATE Z VÝKRESU V PRÍPADE NEJAKÝMI SA OBRÁTE NA GP.
- AKÉKOLIEK PRÍPADNÉ ZMENY PROJEKTU, PREDPISANÝCH MATERIÁLOV, ČI TECHNOLOGICKÝCH POSTUPOV PRI REALIZÁCI STAVBY JE POTREBNÉ OKAMŽITE PREJEDNÁŤ S GP !
- AKÉKOLIEK ZISTENÉ ROZDIELY V JEDNOTLIVÝCH ČASTIACH PROJEKTOVEJ DOKUMENTÁCIE JE NÚTNÉ OKAMŽITE KONZULTOVAŤ S GP !
- PRIERAZY MENŠIE AKO 150/150 NIESU VŠETKY ZAKRESLENÉ V TLEJTO DOKUMENTÁCI.
- VŠETKY STAVEBNÉ ÚPRÁVY JE POTREBNÉ KONTROLOVAŤ S VÝKRESMI PROFESII.
- NEODDELITELNOU SUČASŤOU VÝKRESU JE SPRIEVODNÁ SPRÁVA, TECHNICKÁ SPRÁVA, VŠETKY ŠPECIFIKÁCIE A OSTATNÉ VÝKRESY PROJEKTOVEJ DOKUMENTÁCIE.

SCHÉMA OBJEKTU

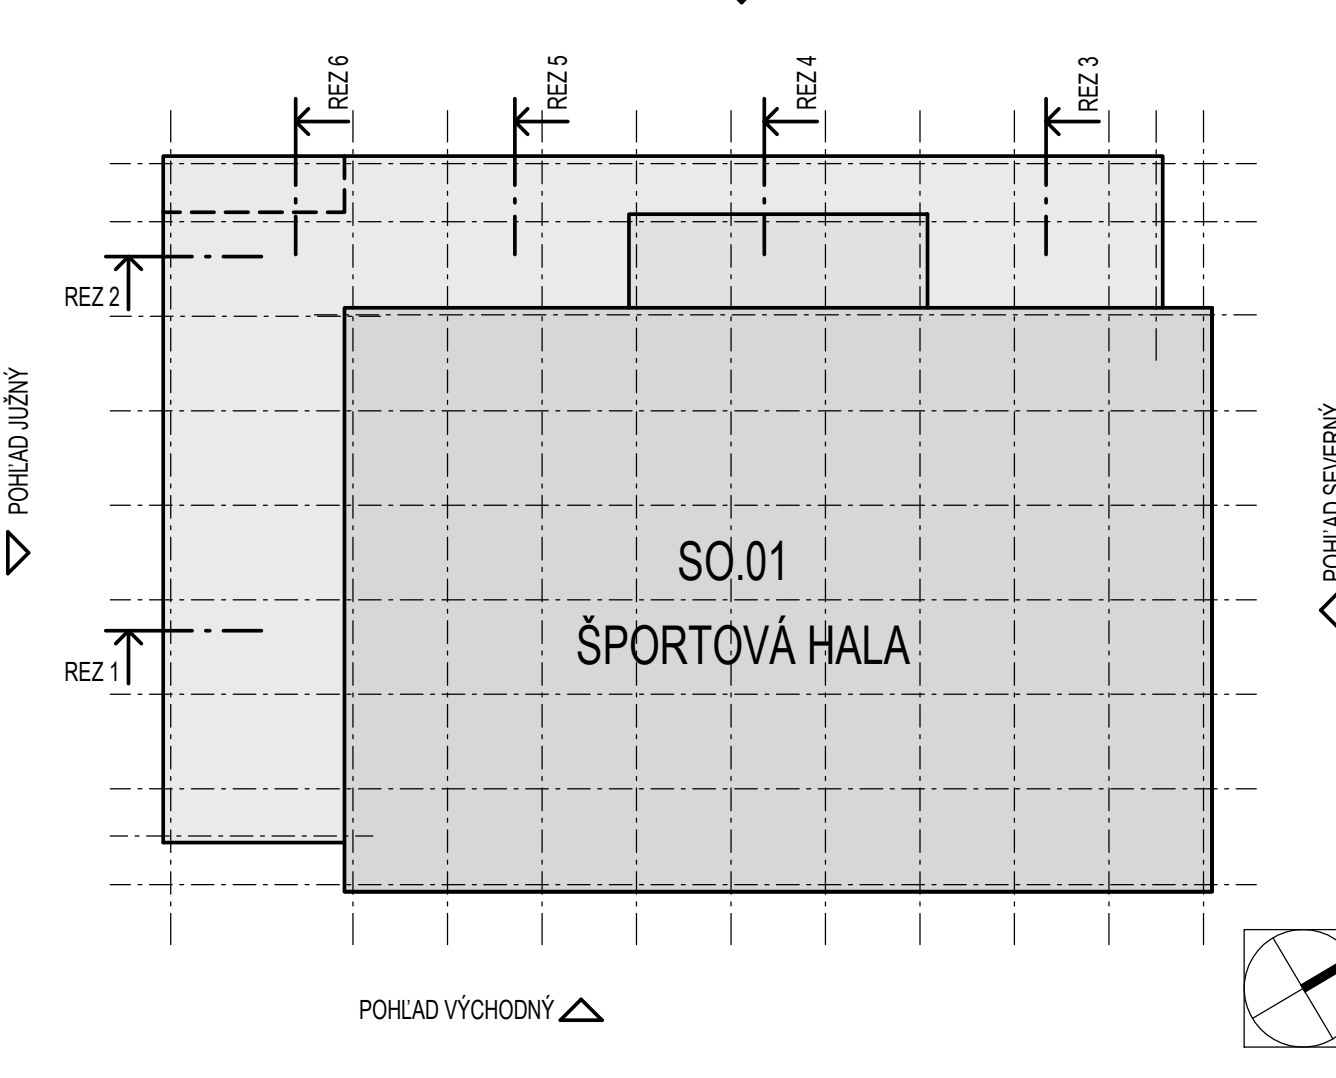

REVIZIA:	DÁTUM:	POPS:
01		
02		
03		

VÝPRACOVÁVAL: Ing.Marián KRÍŠŠÁK Ing.arch.Michal KOŠTÍKA	ZODP.PROJEKTANT: Ing.arch.Lubomír MEZOVSÝ	VEDÚCI PROJEKTANT / HP: Ing.arch.Lubomír MEZOVSÝ	GENERALNÝ PROJEKTANT: APROX s r o s Tabalkova 1, 811 07 Bratislava e-mail: apro@aprox.sk, www.aprox.sk © APROX architektúra 2020
MIESTO: AREÁL ZÁKLADNEJ ŠKOLY, JUH 1054, VRANOV NAD TOPLŔOU, parc.č.3036/1, 2, 3, 4			
INVESTOR: MESTO VRANOV NAD TOPLŔOU, ULICA DR.C.DAKNERA 6711, VRANOV NAD TOPLŔOU			
NAZOV: ŠPORTOVÁ HALA - VRANOV NAD TOPLŔOU			
OBJEKT: SO.01 - ŠPORTOVÁ HALA			
ČASŤ: E1.1 - ARCHITEKTONICKO - STAVEBNÁ ČASŤ			
VÝKRES: POHLADY			
		STUPEŇ PD: RPD	Č. ZAKAZKY: 03/2020
		DÁTUM: 12 / 2020	FORMÁT: 14 x A4
		MIERKA: 1 : 50	Č. VÝKRESU: E1.1/11