


MESTO VRANOV NAD TOPL'OU

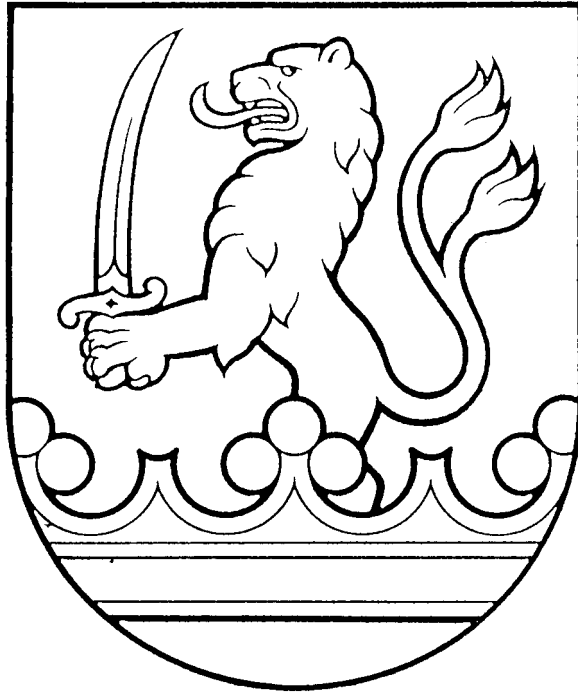

Všeobecne záväzné nariadenie,

**ktorým sa určuje názov verejného priestranstva
v meste Vranov nad Topľou**

č. 78/2006

Mesto Vranov nad Topľou na základe ustanovení § 6 ods. 1 a § 2b ods. 1 zákona Slovenskej národnej rady číslo 369/1990 Zb. o obecnom zriadení v znení neskorších zmien a § 12 ods. 4 písm. i) Štatútu mesta vydáva pre územie mesta Vranov nad Topľou toto

**všeobecne záväzné nariadenie,
ktorým sa určuje názov verejného priestranstva v meste Vranov nad Topľou.**

Článok I. Úvodné ustanovenie

Účelom tohto všeobecne záväzného nariadenia mesta Vranov nad Topľou je určiť názov verejného priestranstva v meste Vranov nad Topľou.

Článok II. Určenie názvu verejného priestranstva

1. Mestské zastupiteľstvo vo Vranove nad Topľou určuje pre verejné priestranstvo v lokalite okružnej križovatky pri Kostole sv. Františka z Assisi a Základnej škole Lúčna názov **Námestie Jána Pavla II.**
2. Presné vymedzenie ulíc a verejného priestranstva v meste Vranov nad Topľou, ktorého názov je určený v čl. II. ods. 1, je vyznačené v grafickej prílohe, ktorá je súčasťou tohto všeobecne záväzného nariadenia.

Článok III. Záverečné ustanovenia

1. Na tomto všeobecne záväznom nariadení mesta Vranov nad Topľou sa v súlade s § 11 ods. 4 písm. g) zákona č. 369/1990 Zb. v znení neskorších zmien uznieslo mestské zastupiteľstvo vo Vranove nad Topľou dňa 28. 06. 2006 uznesením číslo 252.
2. Toto všeobecne záväzné nariadenie bolo vyvesené na pripomienkovanie občanom dňa 7.6.2006 a zvesené dňa 22.6.2006.
3. Toto všeobecne záväzné nariadenie bolo vyvesené na úradnej tabuli mesta Vranov nad Topľou dňa 3.7.2006 a účinnosť nadobúda pätnástym dňom od jeho vyvesenia, t. j. dňom 18.7.2006.


Vo Vranove nad Topľou 03. 7. 2006

PhDr. Tomáš Lešo v.r.
primátor

Ing. Eva Pčolinská v.r.
prednostka MsÚ

Príloha: Grafická príloha: Námestie Jána Pavla II.


Grafická príloha VZN č. 78/2006: Námestie Jána Pavla II.

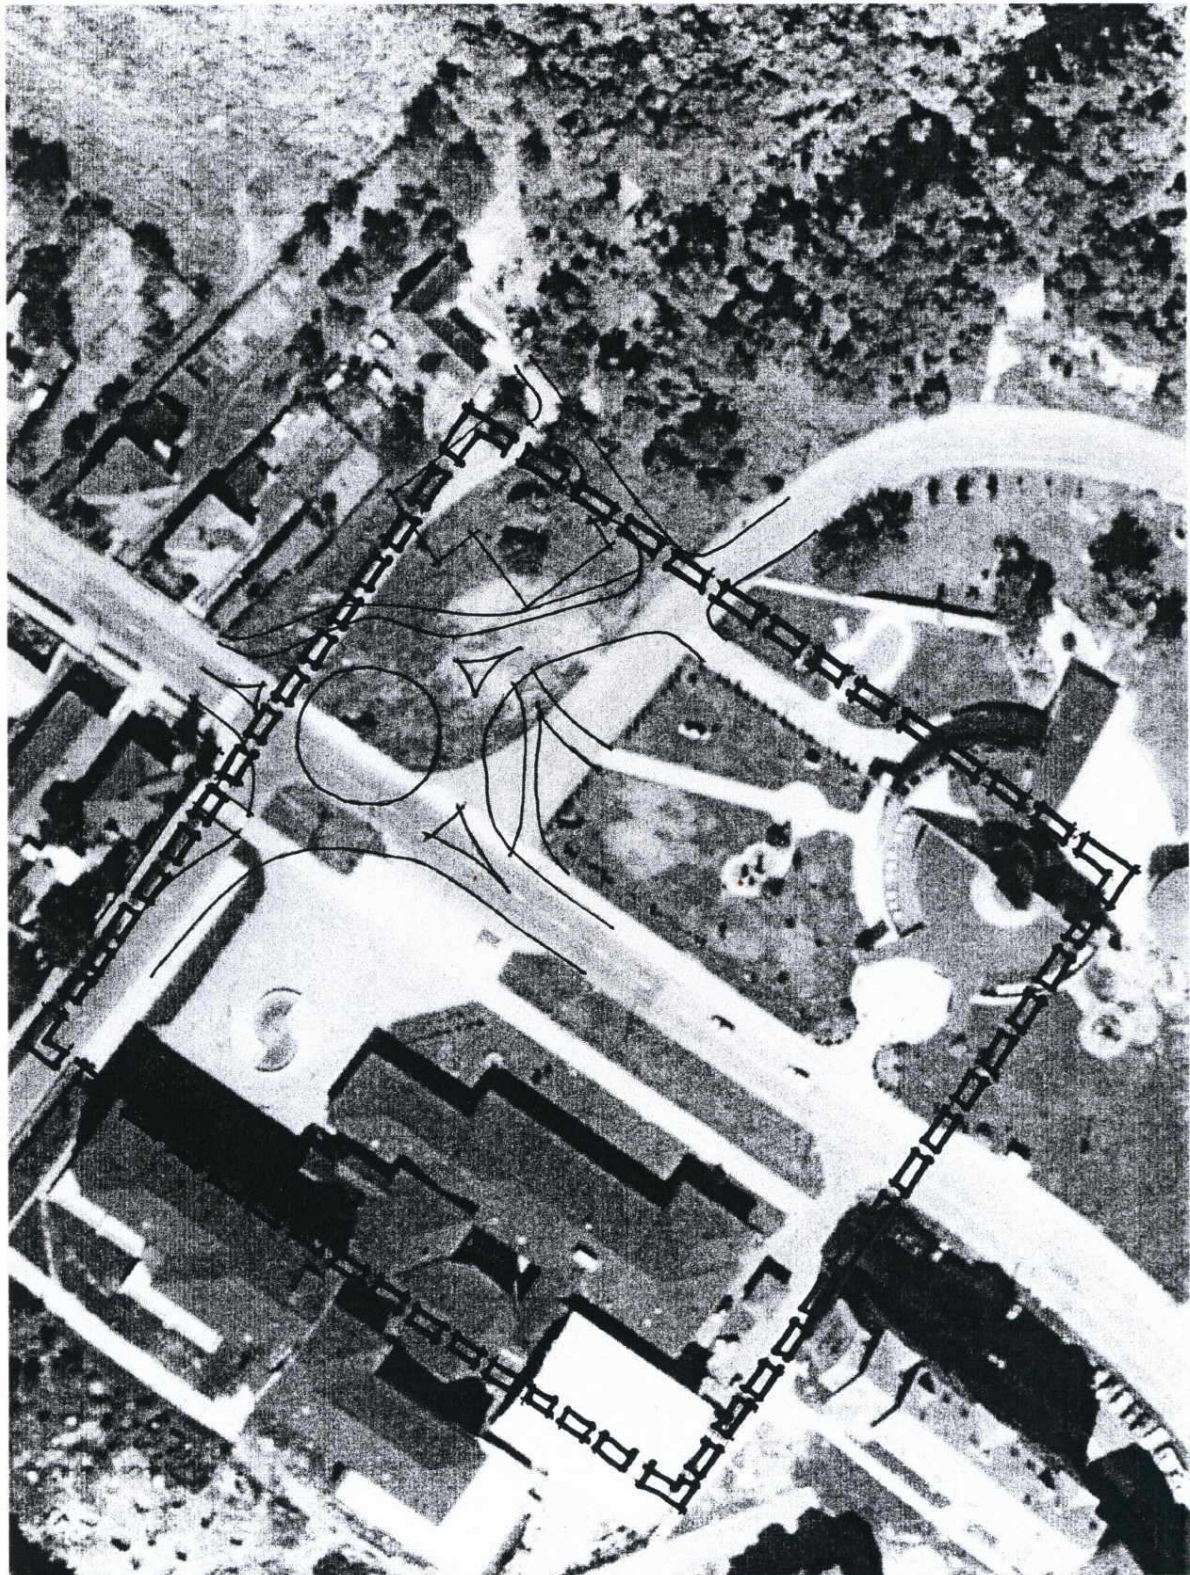

NAVROVANÁ HRANICA NÁMESTIA JÁNA PAVLA II.

MIERKA 1 : 1000

MESTO VRANOV NAD TOPL'OU

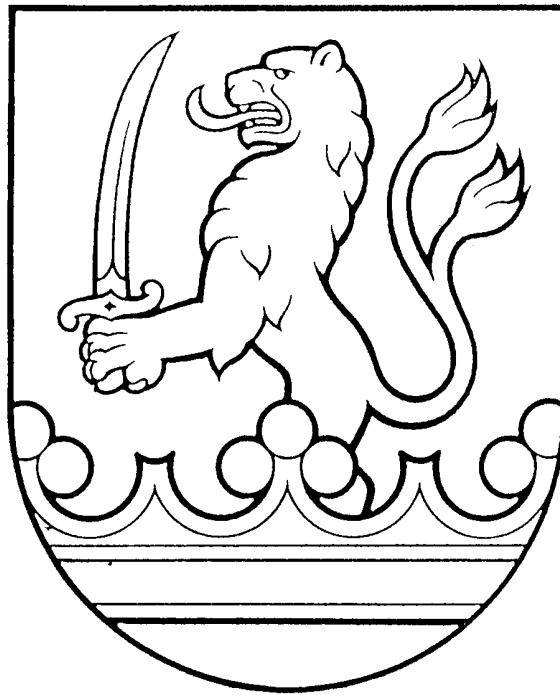

DODATOK č. 1

**k všeobecne záväznému nariadeniu č. 78/2006, ktorým sa určuje názov
verejného priestranstva v meste Vranov nad Topľou**

Mesto Vranov nad Topľou na základe ustanovení § 6 ods. 1 a § 2b ods. 1 zákona Slovenskej národnej rady číslo 369/1990 Zb. o obecnom zriadení v znení neskorších zmien a § 12 ods. 4 písm. i) Štatútu mesta vydáva pre územie mesta Vranov nad Topľou tento

dotatok č. 1 k všeobecne záväznému nariadeniu č. 78/2006, ktorým sa určuje názov verejného priestranstva v meste Vranov nad Topľou

na ktorom sa uznieslo Mestské zastupiteľstvo vo Vranove nad Topľou v súlade s § 6 ods. 1 a § 2b ods. 1 zákona Slovenskej národnej rady číslo 369/1990 Zb. o obecnom zriadení v znení neskorších zmien a doplnkov § 12 ods. 4 písm. g.

Mení článok II takto :

Mestské zastupiteľstvo vo Vranove nad Topľou určuje nové hranice pre verejné priestranstvo Námestie Jána Pavla II.. Parcely 2995/28, 2995/29, 2995/30, na ktorých je postavená základná škola, sa priradzujú k Lúčnej.

Presné vymedzenie ulíc a verejného priestranstva v meste Vranov nad Topľou, ktorého názov je určený v čl. II. ods. 1, je vyznačené v grafickej prílohe, ktorá je súčasťou tohto návrhu dodatku č. 1 k všeobecne záväznému nariadeniu.

Záverečné ustanovenia

1. Na tomto dodatku č. 1 k všeobecne záväznému nariadeniu mesta č. 78/2006, ktorým sa určuje názov verejného priestranstva v meste Vranov nad Topľou sa v súlade s § 11 ods. 4 písm. g) zákona č. 369/1990 Zb. v znení neskorších zmien uznieslo mestské zastupiteľstvo vo Vranove nad Topľou dňa 23.03.2017 uznesením číslo 116/2017 A/1.
2. Tento dodatok č. 1 k všeobecne záväznému nariadeniu mesta č. 78/2006, ktorým sa určuje názov verejného priestranstva v meste Vranov nad Topľou nadobúda účinnosť 15. dňom odo dňa vyvesenia na úradnej tabuli t. j. dňom 14.04.2017.
3. Návrh dodatku č. 1 k všeobecne záväznému nariadeniu mesta č. 78/2006, ktorým sa určuje názov verejného priestranstva v meste Vranov nad Topľou bol vyvesený na pripomienkovanie občanom dňa 8.3.2017 a zvesený dňa 23.03.2017. K návrhu dodatku č. 1 všeobecne záväzného nariadenia neboli podané žiadne návrhy .

Schválený dodatok č. 1 k všeobecne záväznému nariadeniu, ktorým sa určuje názov verejného priestranstva v meste Vranov nad Topľou bol vyvesený na úradnej tabuli mesta Vranov nad Topľou dňa 30.03.2017 a zvesený dňa 18.04.2017.

Ing. Ján Ragan v. r.
primátor

Ing. Imrich Kónya v. r.
prednosta MsÚ

*Príloha : pôvodný stav Námestia Jána Pavla II.
navrhovaný stav Námestia Jána Pavla II.*

Pôvodný stav



Navrhovaný stav

