


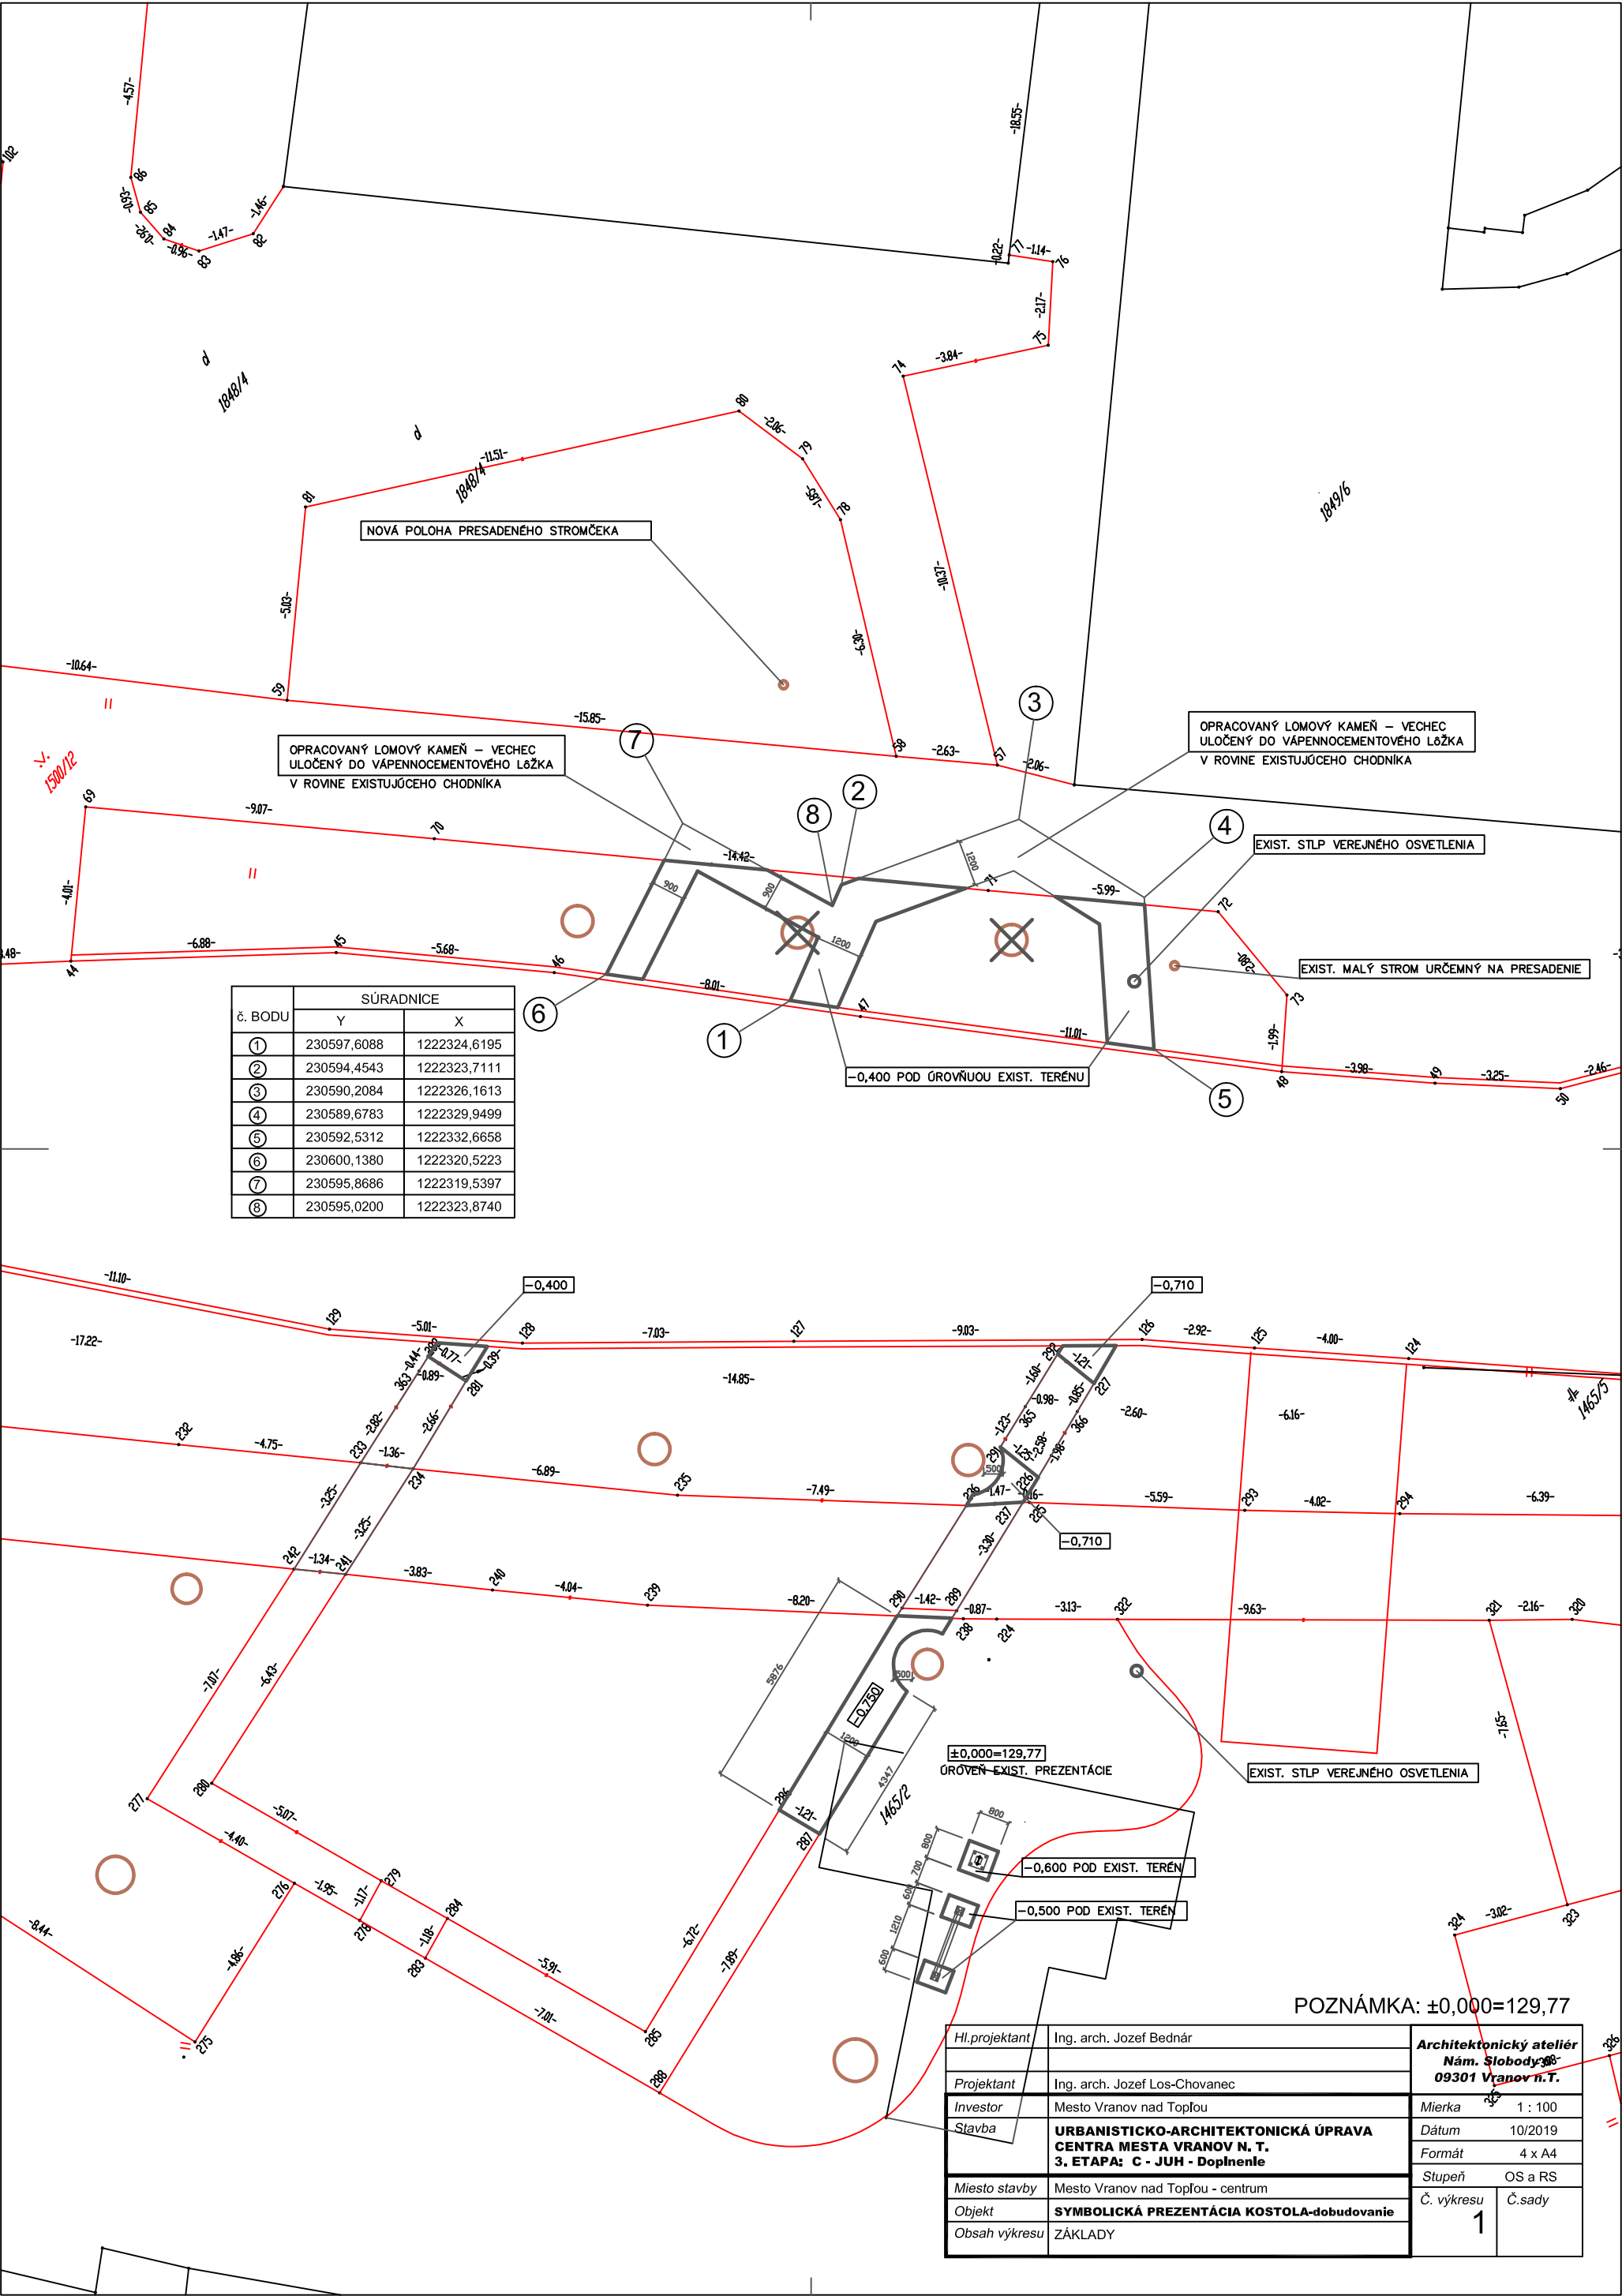

č. BODU	SÚRADNICE	
	Y	X
①	230597,6088	1222324,6195
②	230594,4543	1222323,7111
③	230590,2084	1222326,1613
④	230589,6783	1222329,9499
⑤	230592,5312	1222332,6658
⑥	230600,1380	1222320,5223
⑦	230595,8686	1222319,5397
⑧	230595,0200	1222323,8740

Hl.projektant	Ing. arch. Jozef Bednár	Architektonický ateliér Nám. Slobody 38 09301 Vranov n.T.
Projektant	Ing. arch. Jozef Los-Chovanec	
Investor	Mesto Vranov nad Topľou	Mierka 1 : 100
Stavba	URBANISTICKO-ARCHITEKTONICKÁ ÚPRAVA CENTRA MESTA VRANOV N. T. 3. ETAPA: C - JUH - Doplnenie	Dátum 10/2019
Miesto stavby	Mesto Vranov nad Topľou - centrum	Formát 4 x A4
Objekt	SYMBOLICKÁ PREZENTÁCIA KOSTOLA-dobudovanie	Stupeň OS a RS
Obsah výkresu	ZÁKLADY	Č. výkresu 1
		Č.sady