


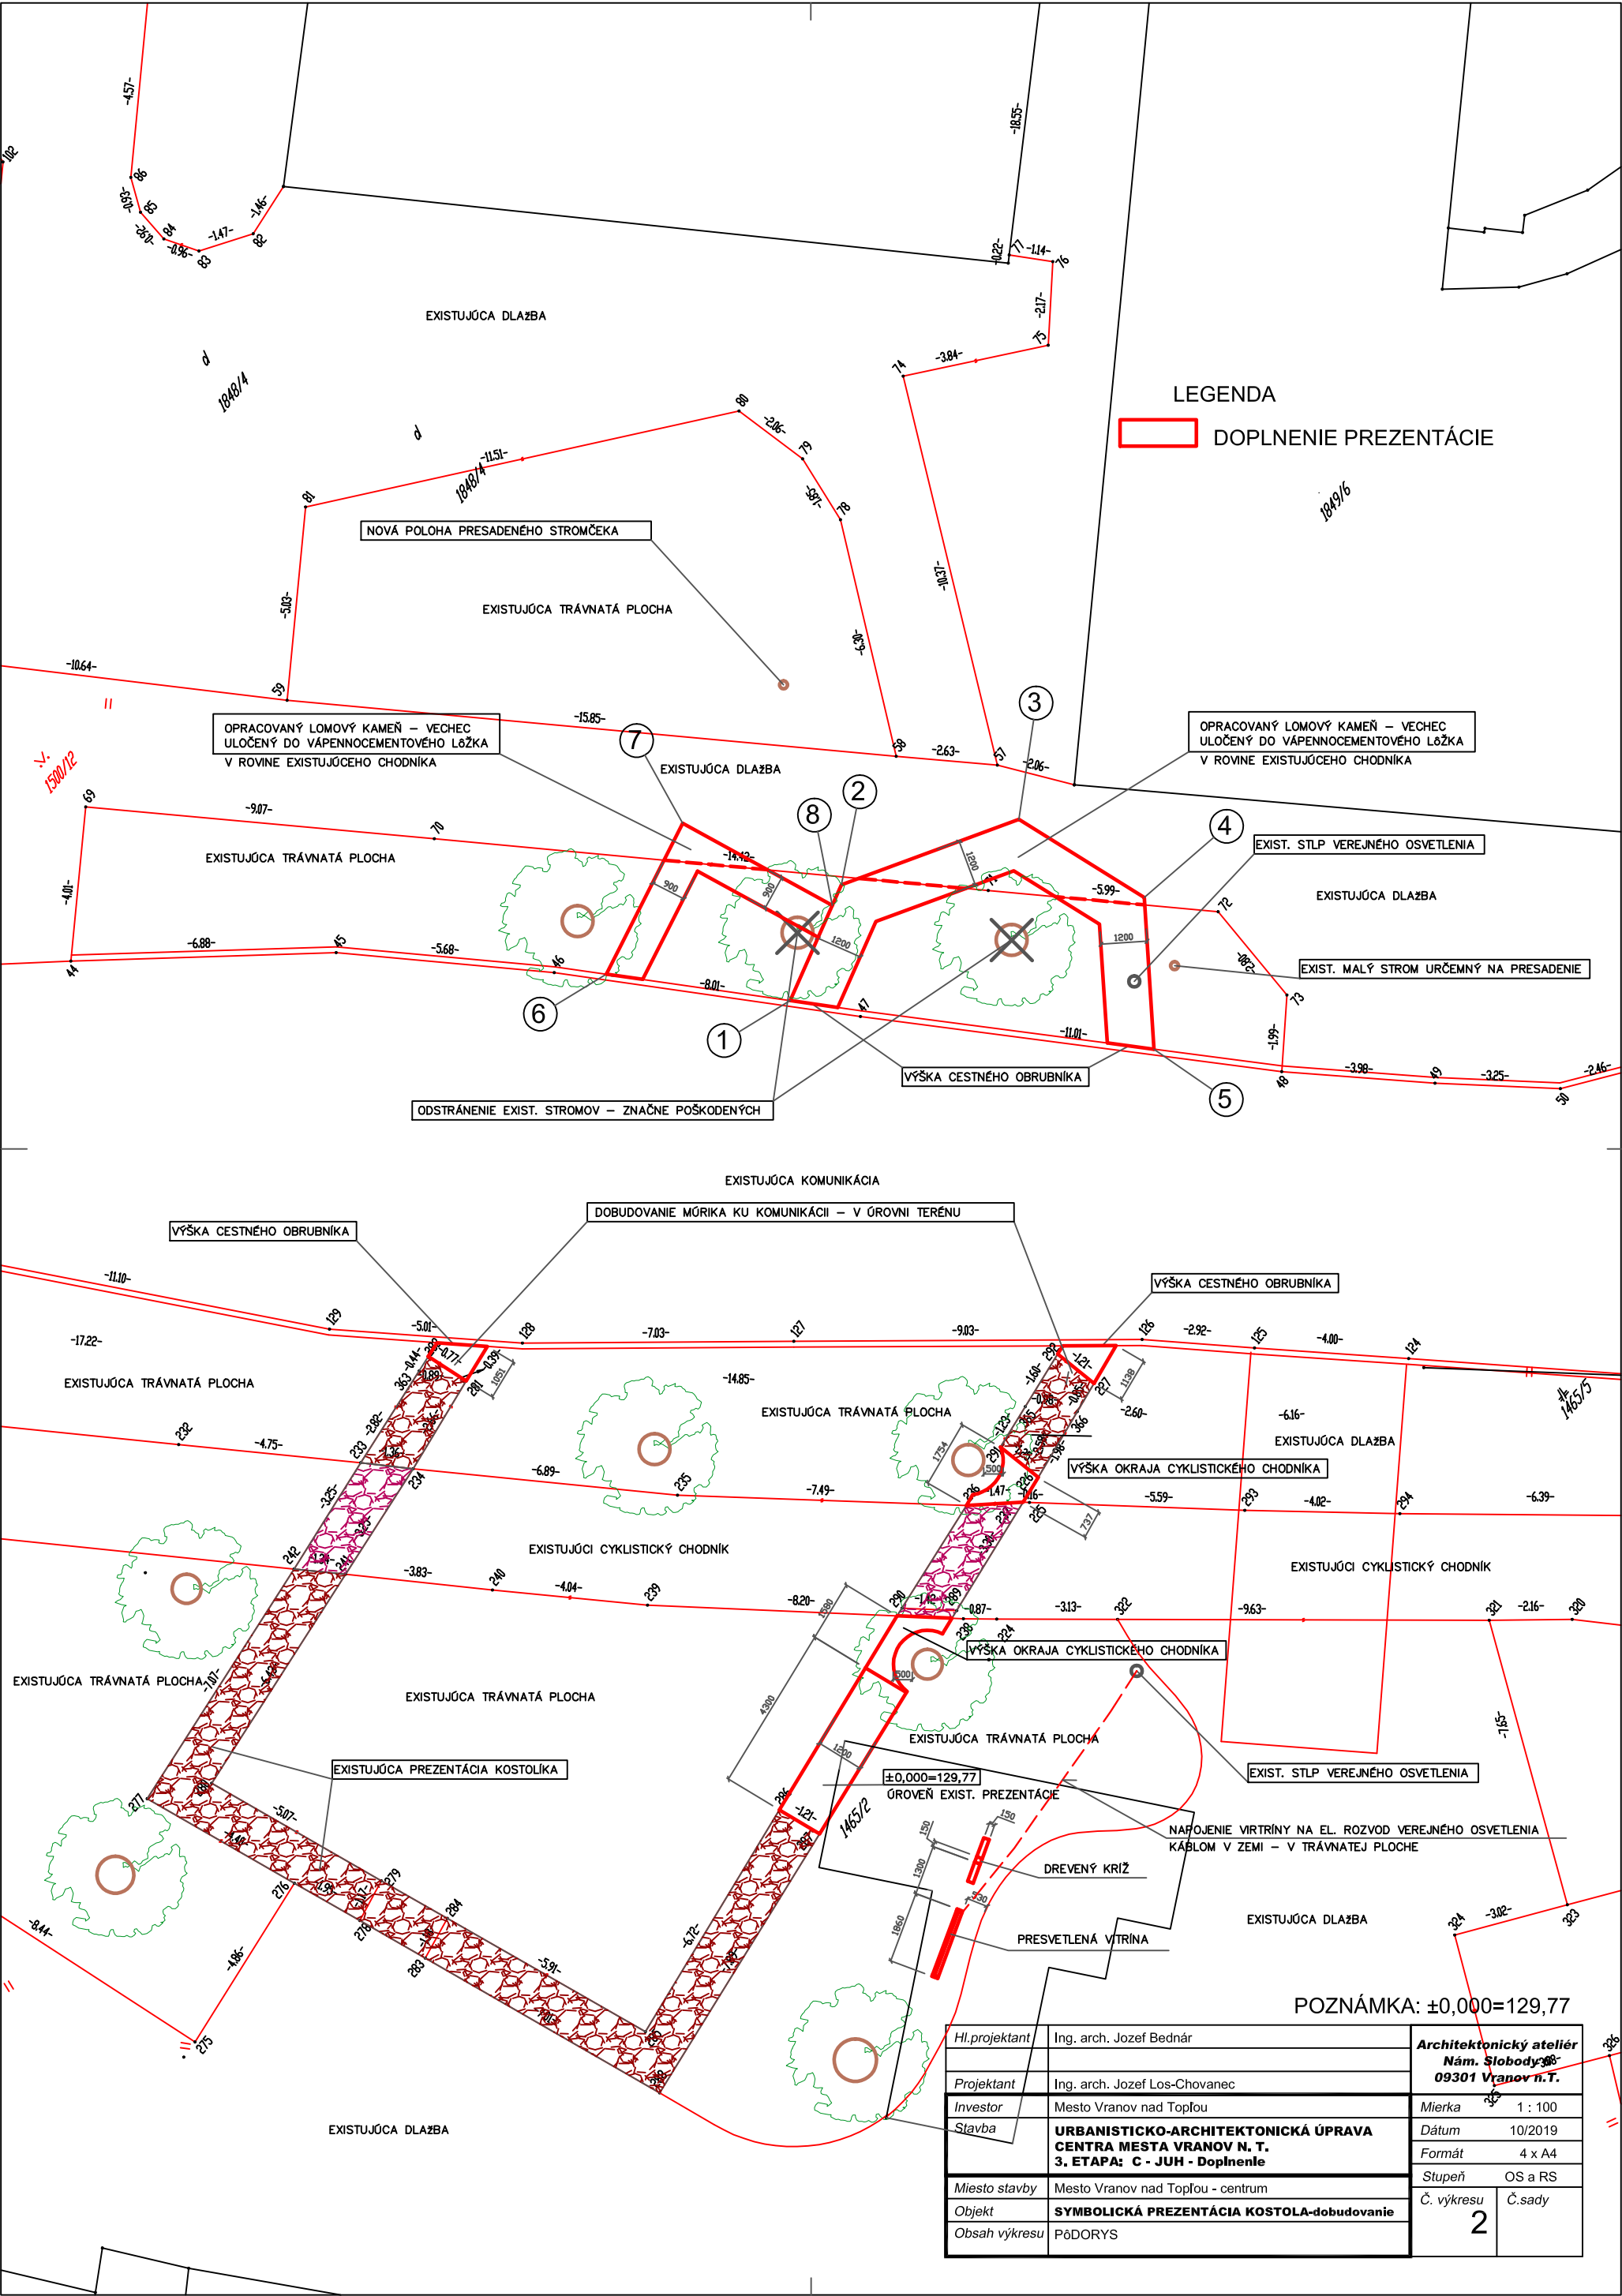

LEGENDA

DOPLNENIE PREZENTÁCIE

POZNÁMKA: ±0,000=129,77

HI.projektant	Ing. arch. Jozef Bednár	Architektonický ateliér Nám. Slobody 38 09301 Vranov n. T.
Projektant	Ing. arch. Jozef Los-Chovanec	
Investor	Mesto Vranov nad Topľou	Mierka 1 : 100
Stavba	URBANISTICKO-ARCHITEKTONICKÁ ÚPRAVA CENTRA MESTA VRANOV N. T. 3. ETAPA: C - JUH - Doplnenie	Dátum 10/2019
Miesto stavby	Mesto Vranov nad Topľou - centrum	Formát 4 x A4
Objekt	SYMBOLICKÁ PREZENTÁCIA KOSTOLA-dobudovanie	Stupeň OS a RS
Obsah výkresu	PôDORYS	Č. výkresu 2
		Č.sady