
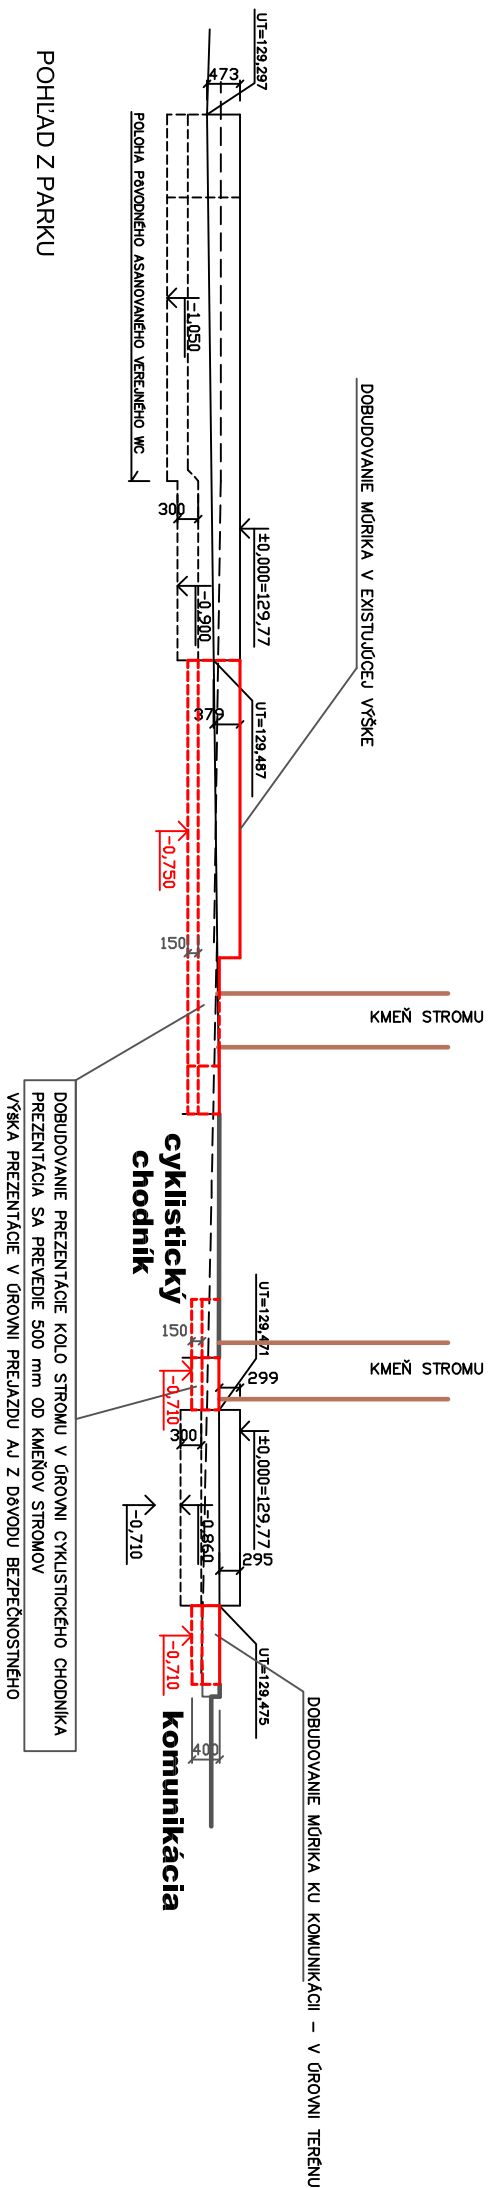


POHLAD Z CHODNIKA - bez zníien na doplnenie prezentácie

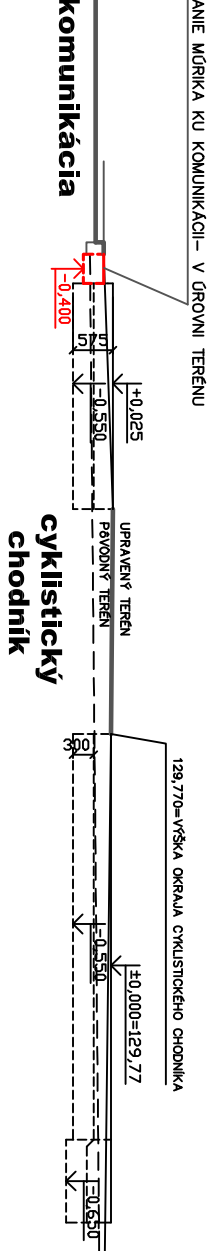

POZNÁMKA: ±0,000=129,77

— Návrh na dobudovanie prezentácie polohy kostola

Hl.projektant	Ing. arch. Jozef Bednár	Architektonický ateliér Nám. Slobody 6 09301 Vranov n.T.	
Projektant	Ing. arch. Jozef Los-Chovanec		
Investor	Mesto Vranov nad Topľou		
Stavba	URBANISTICKO-ARCHITEKTONICKÁ ÚPRAVA CENTRA MESTA VRANOV N. T. 3. ETAPA: C - JUH - Doplnenie		
Miesto stavby	Mesto Vranov nad Topľou - centrum	Stupeň	OS a RS
Objekt	SYMBOLICKÁ PREZENTÁCIA KOSTOLA-dobudovanie	Č. výkresu	Č.sady
Obsah výkresu	POHLADY - (rezopohľady založenia)	3	