


Vranov nad Topľou

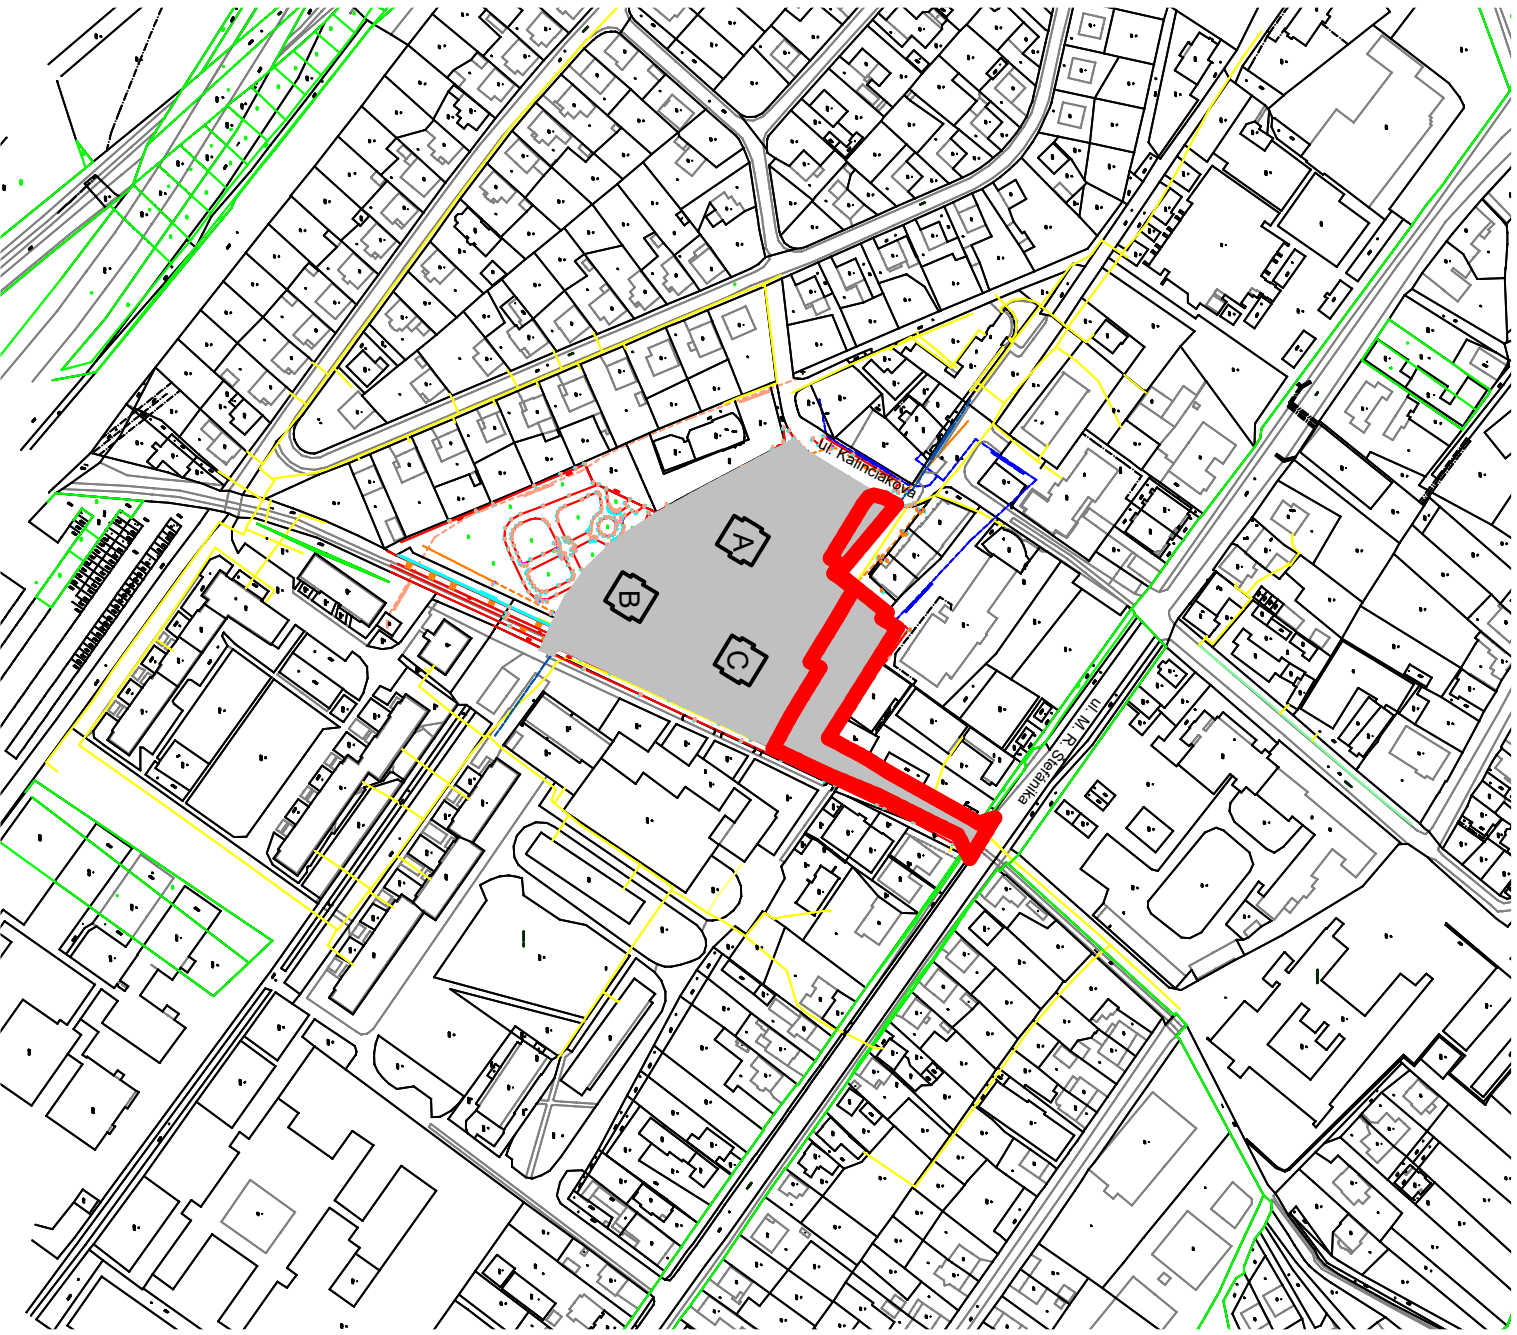

riešené územie
Časť 2 - Cesta a parkoviská pre verejnosť

Širšie vzťahy