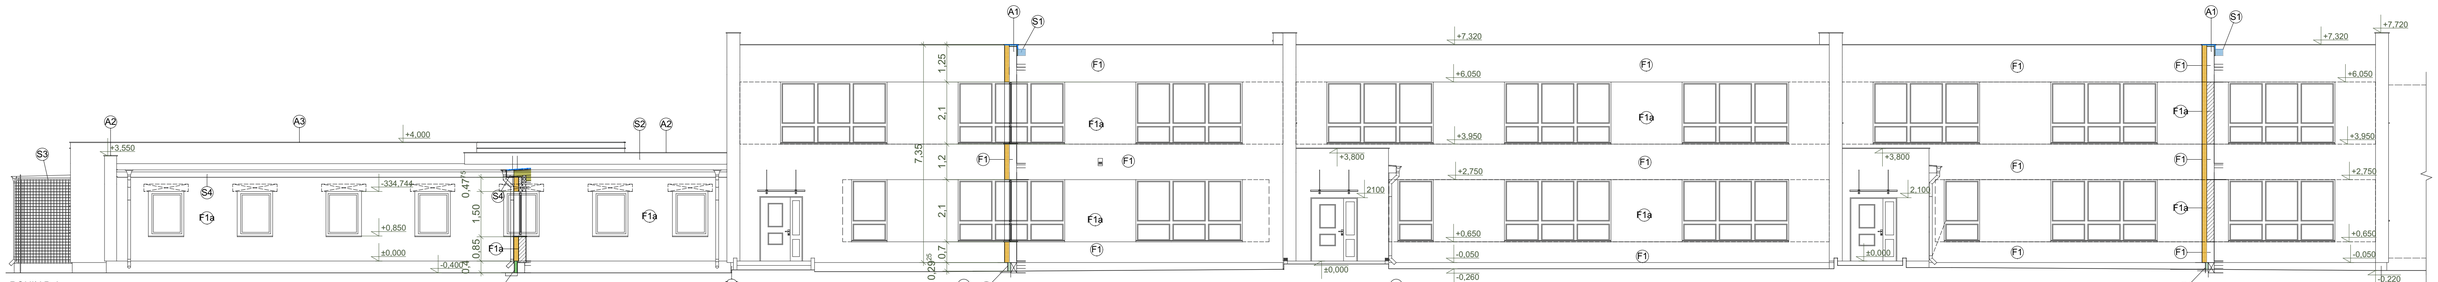

POHĽAD A

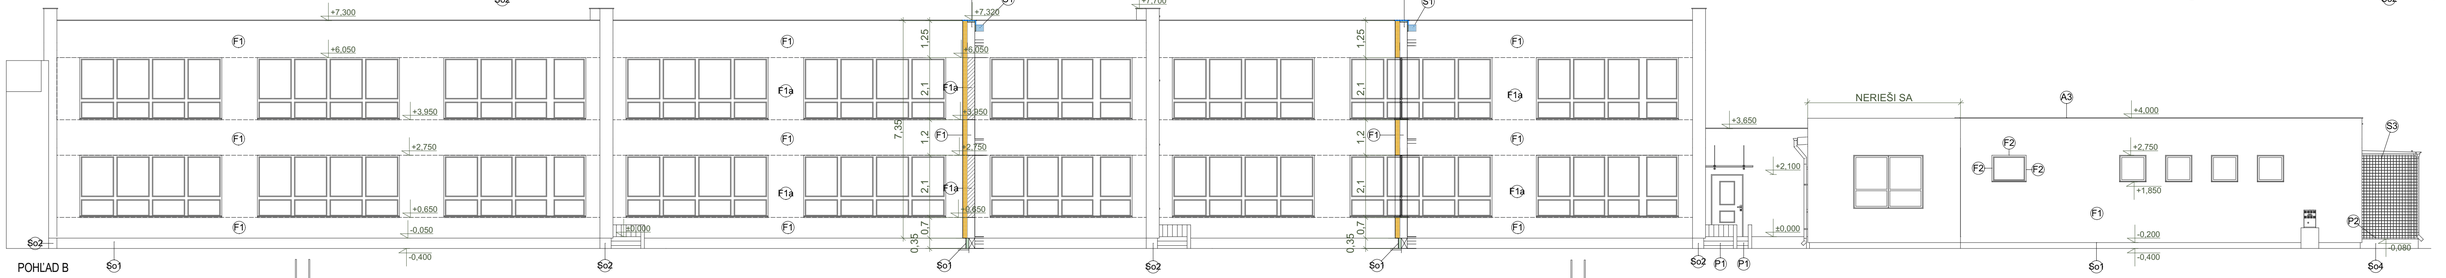

POHĽAD B

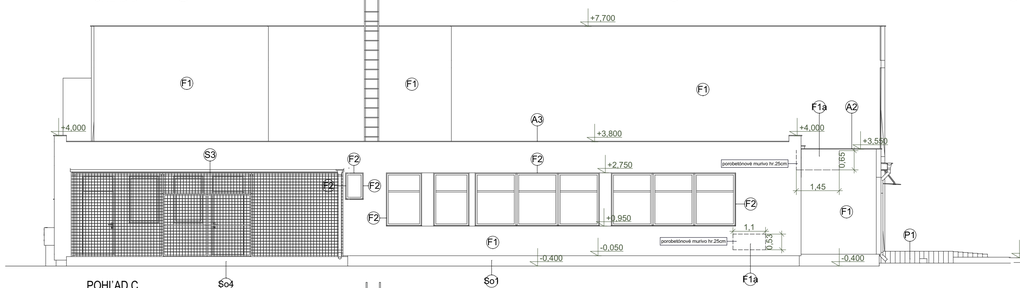

POHĽAD C

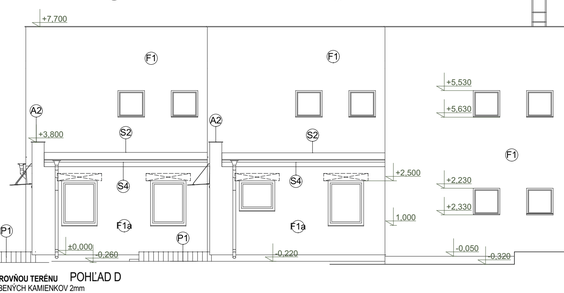

POHĽAD D

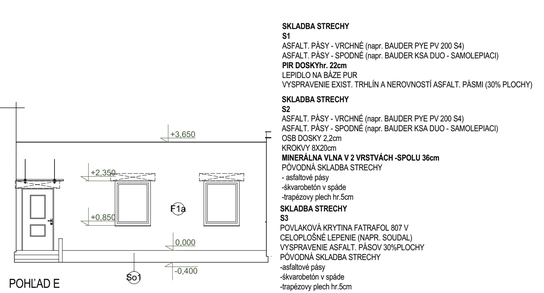

POHĽAD E

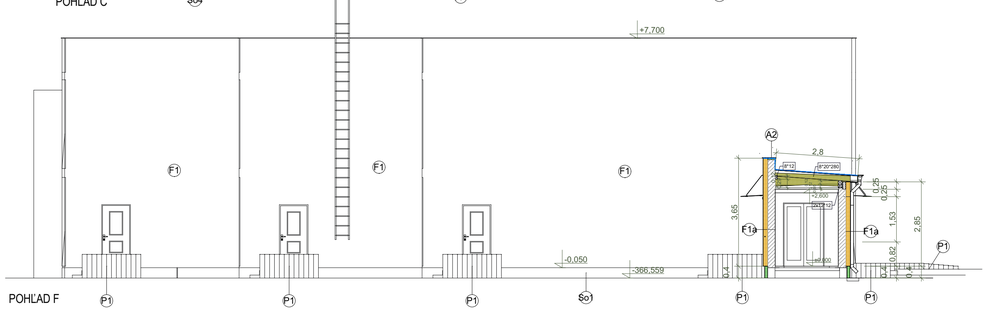

POHĽAD F

So1 - SOKEĽ NAD ÚROVŇOU TERÉNU
STIERKA Z PREFARBENÝCH KAMIENKOV 2mm
PENETRAČNÝ NÁTER
VYROVN. VRSTVA LEP. MALTY+SKLOTEXT. SIEŤKA 145g/m²
KOTVENIE DOSIEK, KOTVY S PRÍDAVNÝM TANIEROM, RESP. ZÁPUSTNÉ
OSADENIE DOSIEK **XPS hr.10cm** DO LEPIACEJ MALTY (v mieste zvod. blesk. použiť **MV 10cm/š.-40cm**)
PENETR. NÁTER
VYROVNANIE PODKLADU MALTOU PO OBIJANI OMIETKY CEMENT. MALTOU
PENETRÁCIA
UMYTIE FASÁDY TLAKOVOU VODOU.

So2 - SOKEĽ NAD ÚROVŇOU TERÉNU
STIERKA Z PREFARBENÝCH KAMIENKOV 2mm
PENETRAČNÝ NÁTER
VYROVN. VRSTVA LEP. MALTY+SKLOTEXT. SIEŤKA 145g/m²
KOTVENIE DOSIEK, KOTVY S PRÍDAVNÝM TANIEROM, RESP. ZÁPUSTNÉ
OSADENIE DOSIEK **XPS hr.3cm** DO LEPIACEJ MALTY (v mieste zvod. blesk. použiť **MV 3cm/š.-40cm**)
PENETR. NÁTER
VYROVNANIE PODKLADU MALTOU PO OBIJANI OMIETKY CEMENT. MALTOU
PENETRÁCIA
UMYTIE FASÁDY TLAKOVOU VODOU,

So3 - SOKEĽ POD ÚROVŇOU VYROVN. SCHODISK (v mieste vstupov)
NOPOVÁ FÓLIA
KOTVENIE DOSIEK, KOTVY S PRÍDAVNÝM TANIEROM, RESP. ZÁPUSTNÉ
OSADENIE DOSIEK **XPShr. 10 a hr.3cm** DO LEPIACEJ MALTY PENETR. NÁTER
VYROVNANIE PODKLADU MALTOU PO OBIJANI OMIETKY CEMENT. MALTOU
PENETRÁCIA
UMYTIE FASÁDY TLAKOVOU VODOU,

So4 - SOKEĽ BEZ ZATEPLENIA
STIERKA Z PREFARBENÝCH KAMIENKOV 2mm
PENETRAČNÝ NÁTER
VYROVN. VRSTVA LEP. MALTY+SKLOTEXT. SIEŤKA 145g/m²
PENETR. NÁTER
VYROVNANIE PODKLADU MALTOU PO OBIJANI OMIETKY CEMENT. MALTOU
PENETRÁCIA
UMYTIE SOKLA TLAKOVOU VODOU,

ÚPRAVA FASÁDY(ETICS)
F1
STIERKA SILIKÓNOVÁ 1,5mm
PENETRAČNÝ NÁTER
VYROVN. VRSTVA LEP. MALTY+SKLOTEXT. SIEŤKA 145g/m²
KOTVENIE DOSIEK, KOTVY S PRÍDAVNÝM TANIEROM, RESP. ZÁPUSTNÉ
OSADENIE DOSIEK Z **MINERÁL. VLNY hr. 16cm** DO LEPIACEJ MALTY PENETR. NÁTER
VYROVNANIE PODKLADU PO OBIJANI OMIETKY CEMENT. MALTOU
PENETRÁCIA
UMYTIE FASÁDY TLAKOVOU VODOU,

ÚPRAVA OSTENIA A OSTATNÝCH ČASTÍ (ETICS)
F2
STIERKA SILIKÓNOVÁ 1,5mm
PENETRAČNÝ NÁTER
VYROVN. VRSTVA LEP. MALTY+SKLOTEXT. SIEŤKA 145g/m²
KOTVENIE DOSIEK, KOTVY S PRÍDAVNÝM TANIEROM, RESP. ZÁPUSTNÉ
OSADENIE DOSIEK Z **MINERÁL. VLNY hr. 3cm** DO LEPIACEJ MALTY
PENETR. NÁTER
VYROVNANIE PODKLADU PO OBIJANI OMIETKY CEMENT. MALTOU
PENETRÁCIA
UMYTIE FASÁDY TLAKOVOU VODOU.

ÚPRAVA FASÁDY(ETICS)-NAVRHOVANÉ MURIVO
F1a
STIERKA SILIKÓNOVÁ 1,5mm
PENETRAČNÝ NÁTER
VYROVN. VRSTVA LEP. MALTY+SKLOTEXT. SIEŤKA 145g/m²
KOTVENIE DOSIEK, KOTVY S PRÍDAVNÝM TANIEROM, RESP. ZÁPUSTNÉ
OSADENIE DOSIEK Z **MINERÁL. VLNY hr. 16cm** DO LEPIACEJ MALTY PENETR. NÁTER
PENETRÁCIA
NAVRHOVANÉ MURIVO hr.25cm

P1 - SKLADBA EXTERIÉR. VYROVN. SCHODISKA
BETÓNOVÉ PLATNE 40*40*4cm
ŠTRKOVÉ LÔŽKO fr.4*8mm hr.3cm
ŠTRKOVÉ LÔŽKO fr.0*63mm hr.33cm
PÔVODNÁ ZEMINA

P2 - SKLADBA TERASY
BETÓNOVÉ PLATNE 40*40*4cm
FLEXIBILNÉ LEPIDLO
VYROVNÁVACIA BETÓNOVA STIERKA 2cm PO DEMONT. PÔVODNEJ TERAZZO DLAŽBY
PÔVODNÁ SKLADBA

SKLADBA PRI ATIKE
A1
LAKOPL. PLECH KOTVENÝ FARMÁRSKYMI SKRUTKAMI
ASFALT. PÁSY - VRCHNÉ (napr. BAUDER PYE PV 200 S4)
ASFALT. PÁSY - SPODNÉ (napr. BAUDER KSA DUO - SAMOLEPIACI)
OSB DOSKA hr. 1,8cm/š-45cm KOTVENÉ ROZPER. KOTVAMI DO POROBETÓNU
KOTVENIE DOSIEK XPS, KOTVY S PRÍDAVNÝM TANIEROM, RESP. ZÁPUSTNÉ
OSADENIE DOSIEK Z XPS hr. 5cm DO LEPIACEJ MALTY-HORNÁ STRANA ATIKY
OSADENIE DOSIEK Z XPS hr. 3cm DO LEPIACEJ MALTY-VNÚT. STRANA ATIKY
PENETRAČNÝ NÁTER
VYSPRAVENIE ATIKY PO DEMONTÁŽI PÔVODNÉHO OPLECHOVANIA

SKLADBA PRI ATIKE
A2
LAKOPL. PLECH KOTVENÝ FARMÁRSKYMI SKRUTKAMI
ASFALT. PÁSY - VRCHNÉ (napr. BAUDER PYE PV 200 S4)
ASFALT. PÁSY - SPODNÉ (napr. BAUDER KSA DUO - SAMOLEPIACI)
OSB DOSKA hr. 1,8cm/š-45cm KOTVENÉ ROZPER. KOTVAMI DO POROBETÓNU
KOTVENIE DOSIEK XPS, KOTVY S PRÍDAVNÝM TANIEROM, RESP. ZÁPUSTNÉ
OSADENIE DOSIEK Z XPS hr. 5cm DO LEPIACEJ MALTY-HORNÁ STRANA ATIKY
PENETRAČNÝ NÁTER
NAVRHOVANÉ POROBETÓNOVÉ MURIVO hr.25cm

SKLADBA PRI ATIKE
A3
POVLAKOVÁ pvc KRYTINA (napr. FATRAFOL 810) POUŽITÁ NA HORNEJ STRANE ATIKY S 20cm PRESAHOM A PRELEPENÍM NA VNÚTORNEJ STRANE ATIKY
SYSTÉMOVÝ PRVOK OPLECHOVANIA ATIKY (VILPLANYL)
OSB DOSKA hr. 1,8cm/š-42cm KOTVENÉ ROZPER. KOTVAMI DO POROBETÓNU
KOTVENIE DOSIEK XPS, KOTVY S PRÍDAVNÝM TANIEROM, RESP. ZÁPUSTNÉ
PÔVODNÁ SKLADBA ATIKY

SKLADBA STRECHY
S1
ASFALT. PÁSY - VRCHNÉ (napr. BAUDER PYE PV 200 S4)
ASFALT. PÁSY - SPODNÉ (napr. BAUDER KSA DUO - SAMOLEPIACI)
PIR DOSKYhr. 22cm
LEPIDLO NA BÁZE PUR
VYSPRAVENIE EXIST. TRHLÍN A NEROVNOSTÍ ASFALT. PÁSMI (30% PLOCHY)

SKLADBA STRECHY
S2
ASFALT. PÁSY - VRCHNÉ (napr. BAUDER PYE PV 200 S4)
ASFALT. PÁSY - SPODNÉ (napr. BAUDER KSA DUO - SAMOLEPIACI)
OSB DOSKY 2,2cm
KROKVY 8X20cm
MINERÁLNA VLNA V 2 VRSTVÁCH -SPOLU 36cm
PÔVODNÁ SKLADBA STRECHY
- asfaltové pásy
-skvarobetón v spáde
-trapézovy plech hr.5cm

SKLADBA STRECHY
S3
POVLAKOVÁ KRYTINA FATRAFOL 807 V
CELOPLOŠNÉ LEPENIE (NAPR. SOUDAL)
VYSPRAVENIE ASFALT. PÁSOV 30%PLOCHY
PÔVODNÁ SKLADBA STRECHY
-asfaltové pásy
-škvarobetón v spáde
-trapézovy plech hr.5cm

SKLADBA STRECHY PRI OKAPE
S4
ASFALT. PÁSY - VRCHNÉ (napr. BAUDER PYE PV 200 S4)
ASFALT. PÁSY - SPODNÉ (napr. BAUDER KSA DUO - SAMOLEPIACI)
OSB DOSKY 2,2cm
KROKVY 8X20cm
OSB 1,8cm
TRAPÉZOVÝ PLECH T8

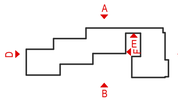

POZNÁMKA: KONKRÉTNY TYP VÝROBKUPOUŽITÉHO V PD JE MOŽNÉ NAHRADIŤ ZA JEHO EKVIVALENT

PROJEKTANT:	ZODPOVEDNÝ PROJEKTANT:	*D.D.-ARCH s.r.o* *HENCOVCE 1836* *09302 VRANOV NAD TOPĽOU* *MOBIL:0918 683 103*
ING. ARCH. D, DVORJAK	ING. ARCH. D, DVORJAK	
OBECNÝ ÚRAD: VRANOV NAD TOPĽOU		
INVESTOR: MESTO VRANOV NAD TOPĽOU ul.C. DAXNERA 87/1, VRANOV NAD TOPĽOU		STUPEŇ: DSPaR
NÁZOV VÝKRESU: REKONŠTRUKCIA MŠ SÍDL. JUH MIESTO STAVBY: PRE ZNÍŽENIE ENERGETICKEJ NÁROČNOSTI BUDOVY MŠ SÍDL JUH OBJEKT: SO 01 -HLAVNÝ OBJEKT **diel ASR**		FORMÁT: 6A4 DÁTUM: 05/2018
DRUH VÝKRESU: POHĽADY - NAVRHOVANÝ STAV	MIERKA: 1:100	Č.V. 19

870x420