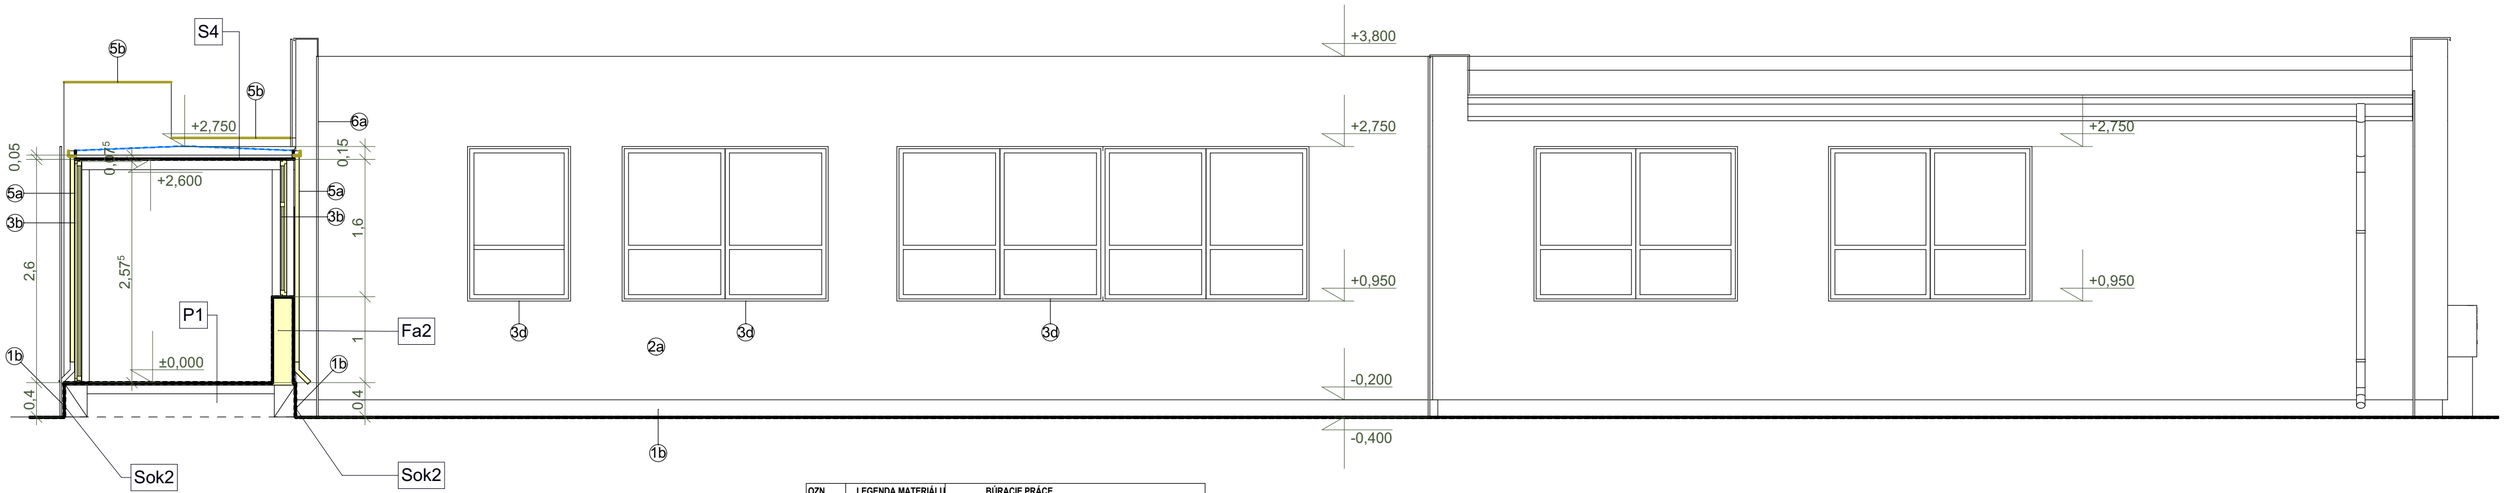

S4
ASFALTOVÉ PÁSY
PERLITBETÓN V SPÁDE
VSŽ TRAPÉZOVÝ PLECH h-50mm

Fa2
FASÁDNA OMIETKA
TEHLOVÉ MURIVO hr. 25cm

P1
NÁŠLAPNÁ VRSTVA (PVC, VLYSKY, KER .DL.)
DTD-2cm, ASFALT. TMEL+IZOPLAST-1,3cm, MALTOVÉ LÓŽKO -2,5cm
POLYSTYRÉN 2,5cm
HYDROIZOLÁCIA
PODKLADNÝ BETÓN 10cm

Sok2
BETÓNOVY SOKEL

OZN	LEGENDA MATERIÁLU	BÚRACIE PRÁCE
SOKEL		
1a	KER. OBKLAD SOKLA	OBÍJANIE KER. OBKLADU SOKLA 50% PLOCHY
1b	BETÓN. SOKEL	OBÍJANIE BETÓN. SOKLA 50% PLOCHY
FASÁDA		
2a	FASÁDNA OMIETKA	OBÍJANIE FASÁDNEJ OMIETKY 50% PLOCHY
2b	TEHLOVÉ MURIVO	DEMONTÁŽ
2c	PÓROBETÓN. PANEL	DEMONTÁŽ
STOLÁRSKE KONŠTRUKCIE		
3a	VSTUPNÉ DVERE	DEMONTÁŽ VR. ZÁRUBNE (D/1 - DREVENÉ DVERE,D/2 - OCEĽ. DVERE)
3b	OKNÁ	DEMONTÁŽ VR. PARAPETOV (O/1 - DREVENÉ OKNA,O/2 - OCEĽ. OKNA)
3c	MEDZIOKENNÁ VÝPLŇ	DEMONTÁŽ
3d	VONK. PLAST. PARAPET	DEMONTÁŽ
ZÁMOČNÍCKE VÝROBKY		
4a	OCEĽ REBRÍK	DEMONTÁŽ - PO ZATEPL. SPÄTNÁ MONTÁŽ
4b	OCEĽ STRIEŠKA	DEMONTÁŽ
4c	OCEĽ. MREŽA	DEMONTÁŽ
4d	OCEĽ. MREŽA	DEMONTÁŽ, ÚPRAVA MREŽE A SPÄTNÁ MONTÁŽ
KLAMPIARSKÉ VÝROBKY		
5a	PLECH. ŽĽABY A ZVODY	DEMONTÁŽ
5b	OPLECHOVANIE ATIKY	DEMONTÁŽ
5c	STREŠNÁ VPUSŤ	DEMONTÁŽ
5d	HLAV. ODVETRANIA KANAL	DEMONTÁŽ
ÚPRAVA NA FASÁDE		
6a	BLESKOZVOD	DEMONTÁŽ
6b	OPZ	IZOLÁCIA PROTIKOROZNOU PÁSKOU
OKAPOVÝ CHODNÍK		
7a	TERAZZO DLAŽBA	DEMONTÁŽ
7b	VYROVN SCHOD. DO OBJEKTU	DEMONTÁŽ VR. MÚRIKOV Z TEHLY A BETÓN. PODKLADU A NÁŠLAPNEJ VRSTVY (terazzo, asfalt ,betón. dlažba)

POZNÁMKA: KONKRÉTNY TYP VÝROBKUPOUŽITÉHO V PD JE MOŽNÉ NAHRADIŤ ZA JEHO EKVIVALENT

PROJEKTANT:	ZODPOVEDNÝ PROJEKTANT:	*D.D.-ARCH s.r.o* *HENCOVCE 1836* *09302 VRANOV NAD TOPĽOU* *MOBIL:0918 683 103*
ING. ARCH. D, DVORJAK	ING. ARCH. D, DVORJAK	
OBECNÝ ÚRAD: VRANOV NAD TOPĽOU		
INVESTOR: MESTO VRANOV NAD TOPĽOU ul.C. DAXNERA 87/1, VRANOV NAD TOPĽOU		STUPEŇ: DSPaR
NÁZOV VÝKRESU: REKONŠTRUKCIA MŠ SÍDL. JUH MIESTO STAVBY: PRE ZNÍŽENIE ENERGETICKEJ NÁROČNOSTI BUDOVY MŠ SÍDL JUH OBJEKT: SO 01 -HLAVNÝ OBJEKT **diel ASR**		FORMÁT: 3A4 DÁTUM: 05/2018
DRUH VÝKRESU: REZ A/3 - PÔVODNÝ STAV BÚRACIE PRÁCE		MIERKA: 1:50 Č.V. 8

600/297