

J

STOJISKO 4x3
SIEŤOVINA
1 VCHODY, ZÁKLADY+BETÓNOVÁ MAZANINA

* POHĽADY

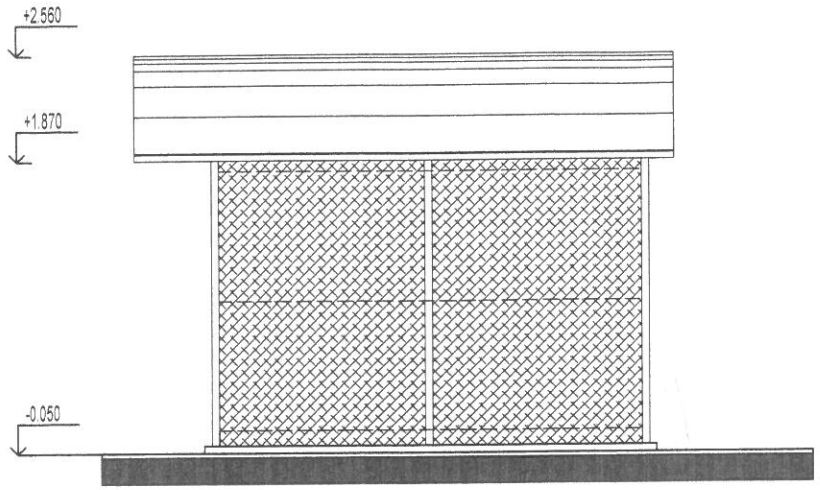

POHĽAD BOČNÝ

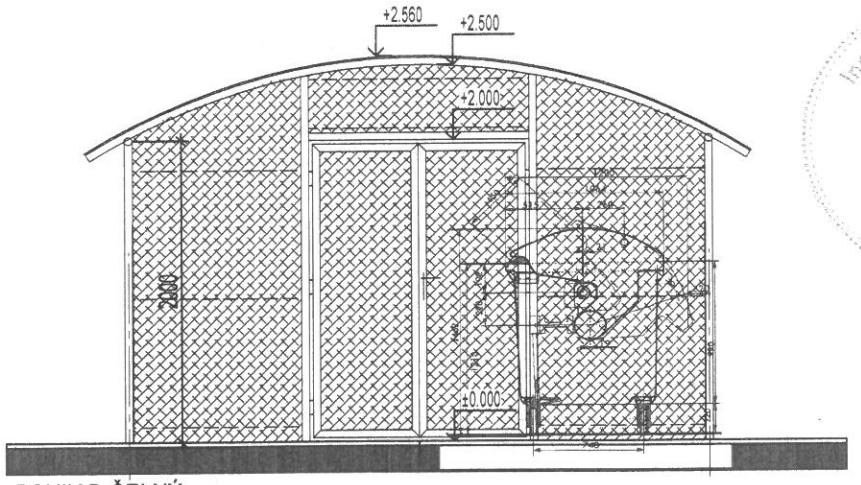

POHĽAD ČELNÝ

4

INVESTOR: MESTO VRANOV NAD TOPĽOU			
VED.PROJEKTANT	ZODP.PROJEKTANT	VYPRACOVAL	KONTROLA
ING. F. VÍŤAZKA	ING. F. VÍŤAZKA	ING. S. KOTLÍN	

STAVIT
inžiniersko-architektonické služby
ul. Krížna 12
965 01 ŽIAR NAD HRONOM

STAVBA: INTENZIFIKÁCIA SEPAROVANÉHO ZBERU vo Vranove nad Topľou	
OBJEKT:	
PROFESIA: E. ARCHITEKTONICKO-STAVEBNÉ RIEŠENIE	
OBSAH: STOJISKO J	

DÁTUM	04/2009
FORMÁT	2*A4
STUPEŇ	RP
Č.ZÁKAZKY	496-04-09
MIERKA 1:50	Č.VÝKRESU 10.