


PÔDORYS

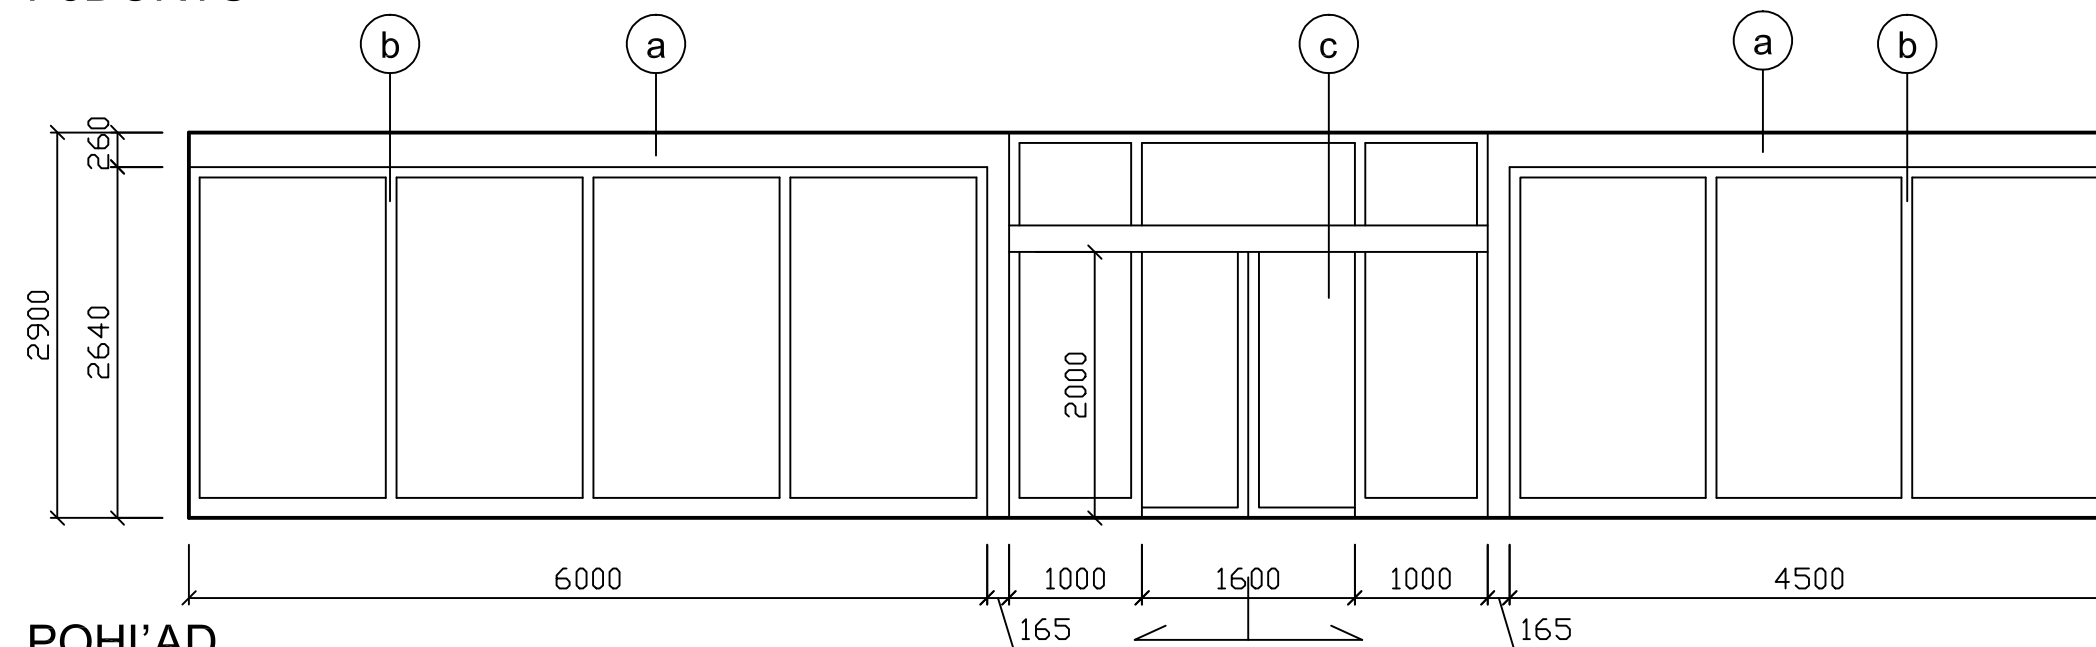

POHĽAD

	LEGENDA
a	OBKLAD na upravenej oceleovej konstrukcii Z CETRIS DOSIEK FARBA SIVÁ ZATEPLENIE PUR PENOU
b	ZASKLENIE DVOJSKLO V HLINIKOVOM RÁME
c	AUTOMATICKÉ ODSÚVACIE ZASKLENÉ DVERE - DVOJSKLO V RÁME
d	DEMONTÁŽ EXISTUJÚCICH RADIÁTOROV
e	DOPLNENIE DLAŽBY - EXTERIER A INTERIER
f	DEMONTÁŽ SPODNÉHO SOKLA A EXISTUJÚCEHO OPLECHOVANIA

POZNÁMKA:

- FAREBNÚ POVRCHOVÚ ÚPRAVU UPRESNÍ INVEŠTOR
- DODÁVKA ZASKLENIA AŽ PO PREMERANÍ NA REALIZÁCIU
- SÚČAŤ DODÁVKY JE AJ NAPOJENIE NA NN ROZVODY A ZABEZPEČOVACÍ SYSTÉM BUDOVY

NÁVRH

VÝMENA VSTUPNÉHO ZASKLENIA - V OBRADNEJ SIENI M 1:50