



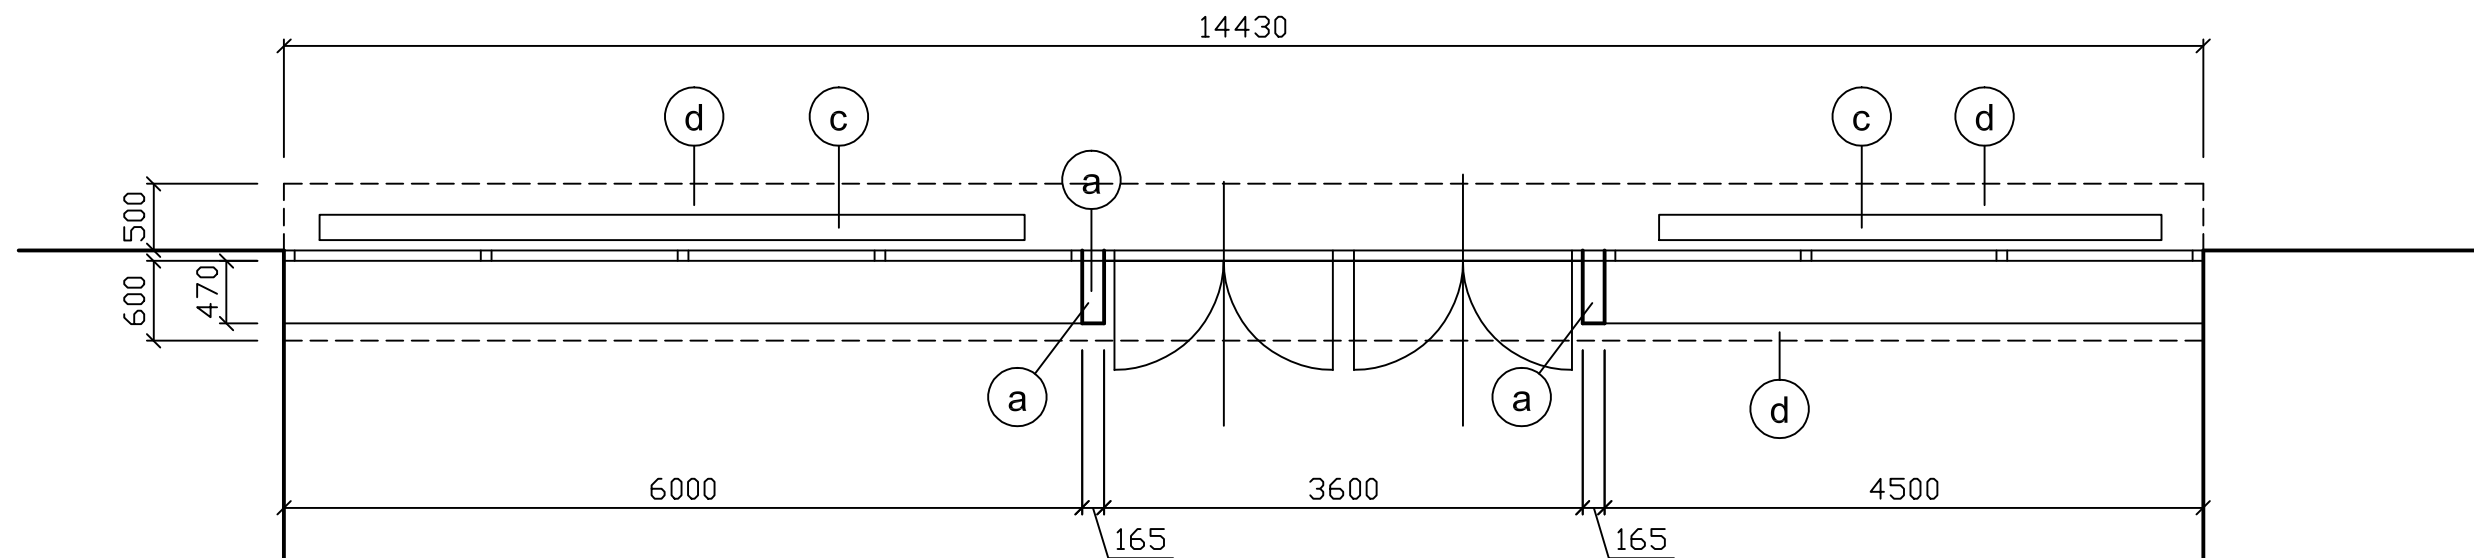

PÔDORYS

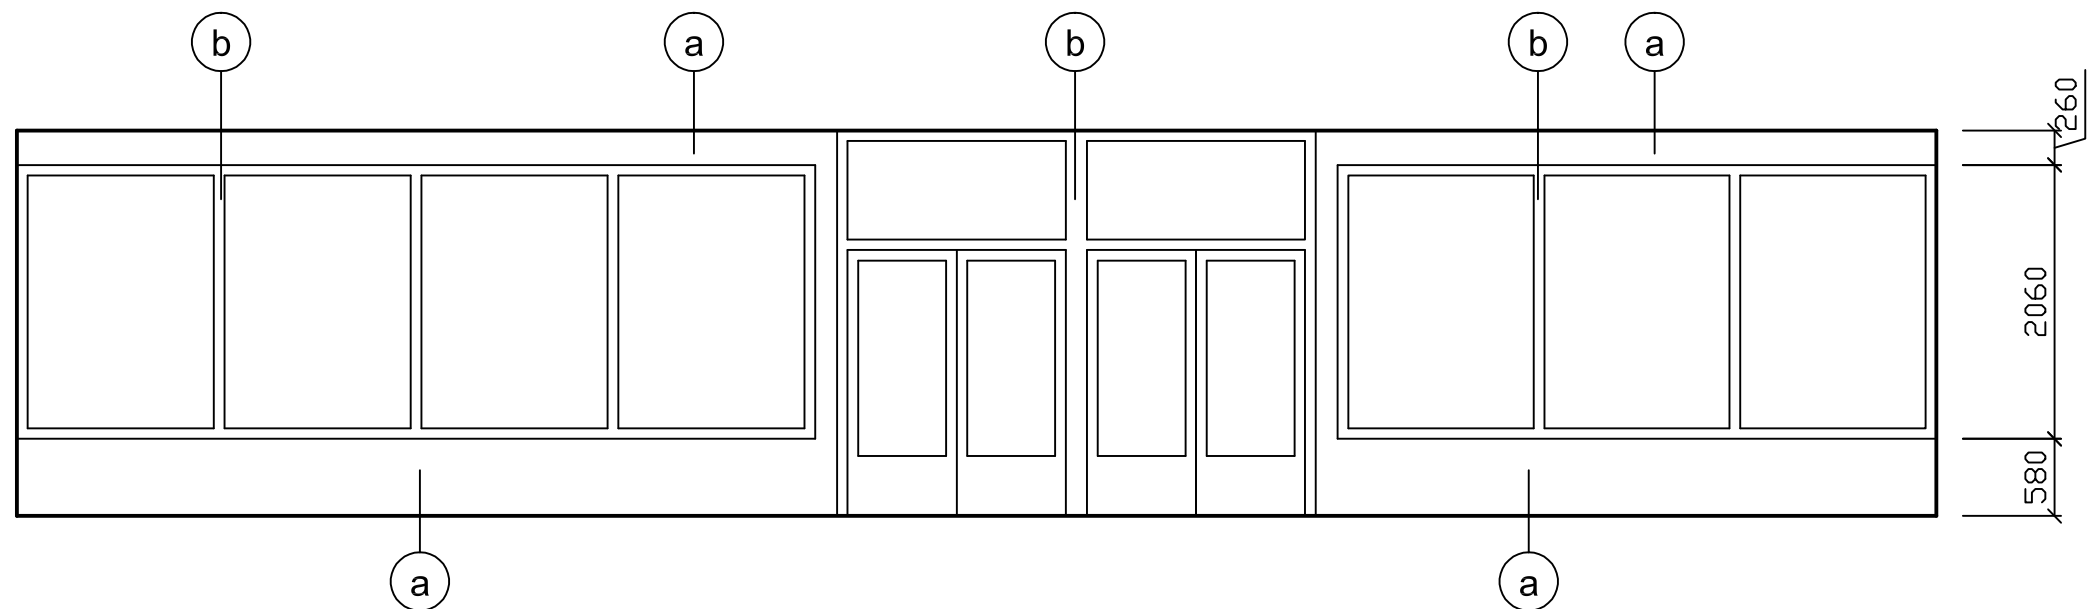

POHL'AD

	LEGENDA
a	EXISZUJÚCE OPLECHOVANIE SĽPA SOKLA A PREKLADU - NA DEMONTÁŽ ČASTOČNE
b	EXISTUJÚCE ZASKLENIE JEDNOSKLO V OCEĽOVOM RÁME - NA DEMONTÁŽ
c	EXISTUJÚCE RADIÁTORY - NA DEMONTÁŽ
d	DLAŽBA EXTERIER A INTERIER - NA DEMONTÁŽ

POZNÁMKA:
- PRED DEMONTÁŽOU A NÁSLEDNOU MONTÁŽOU PREMERAŤ EXISTUJÚCI STAV.

EXIST. STAV

VÝMENA VSTUPNÉHO ZASKLENIA - V OBRADNEJ SIENI M 1:50