




stav návrh rezerva


A.) HRANICE, OCHRANNÉ PÁSMO



B.) FUNKČNÉ VYUŽITIE ÚZEMIA

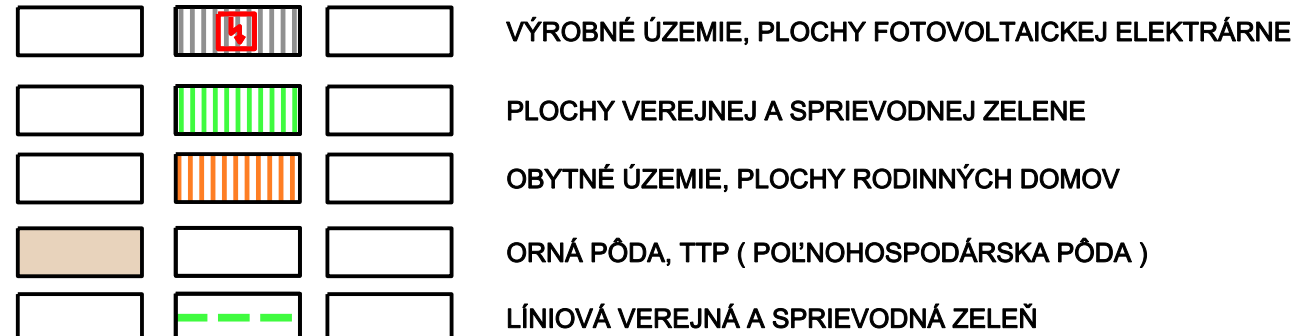

C.) VEREJNÁ DOPRAVA A DOPRAVNÉ ZARIADENIA

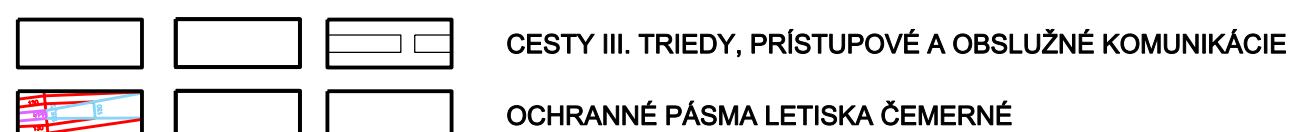

F.) REGULAČNÉ PRVKY



Osoba s odbornou spôsobilosťou pre obstarávanie ÚPP a ÚPD, Ing. Martin Hudec, Letná ul. 45, Košice
registračné číslo 073

URBAN TRADE PROJEKTOVÁ KANCELÁŘKA	URBANIZMUS-UZEMNÝ PLÁN-ÉKOLOGIA-ZIVOTNÉ PROSTREDIE Košice, Letná ul. č. 45, www.urban.sk, urban@urban.sk	dátum spracovania: NOVEMBER 2010
názov dokumentácie:	ZMENY A DOPLNKY k 1 ÚPN MESTA VRANOV NAD TOPLŔOU lokality FOTOVOLTAICKÉ ELEKTREARNÉ	číslo výkresu:
názov výkresu:	KOMPLEXNÝ NÁVRH	1
autor: ING.ARCH. D. HUDEC	projektant: ING. DROTÁR	mierka: 1:5000
ARCHIGRAPH STUDIO	grafika: Ing. Andrea Nováková ARCHITEKTONICO-GRAFICKÉ ŠTÚDIO, Letná 45, 041 91 Košice	