
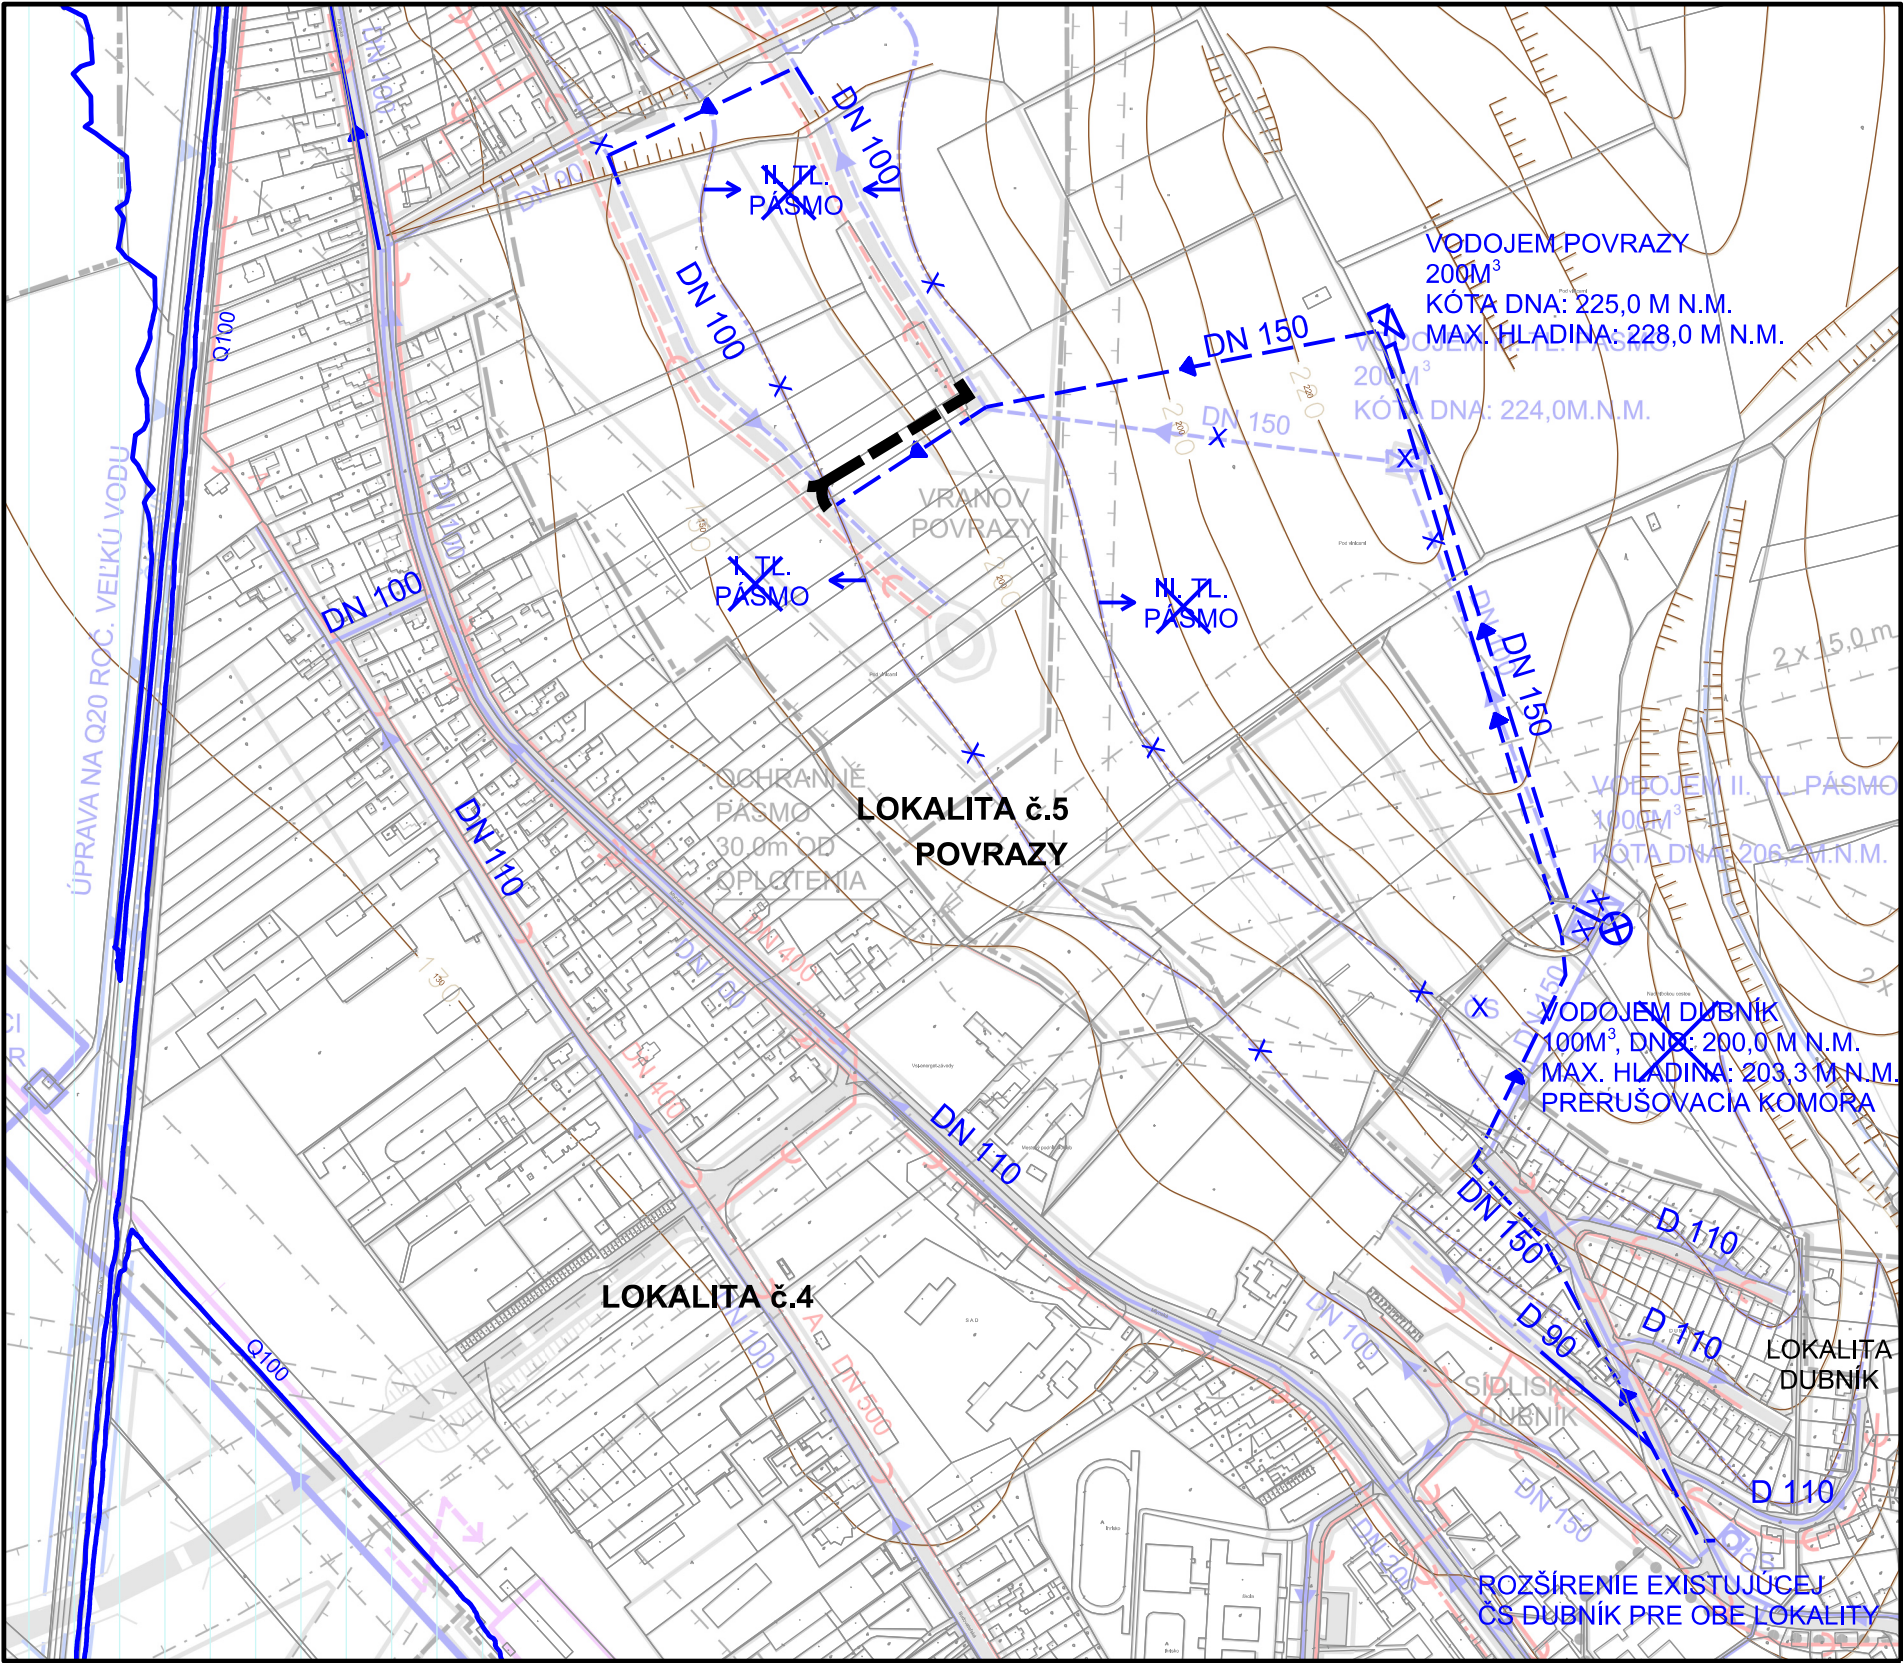


ZMENY A DOPLNKY č.4 ÚZEMNÉHO PLÁNU MESTA VRANOV NAD TOPLŤOU NÁVRH M 1 : 5 000

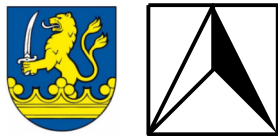

LEGENDA:

STAV B./ VODOVOD	NÁVRH	
		VODOVOD
		VODOJEM
		ZRUŠENIE VODOJEMU
		ZRUŠENIE NAVRHovANEJ ČERPACEJ STANICE
		ZRUŠENIE TLAKOVÝCH PÁSIEM
		PRERUŠOVACIA KOMORA VODOVODU
		ZRUŠENIE NAVRHovANÉHO VODOVODU
F./ REGULAČNÉ PRVKY A JAVY		
		ZÁPLAVOVÉ ÚZEMIE NA Q100 ROČ. VODU

Osoba s odbornou spôsobilosťou pre obstarávanie ÚPP a ÚPD, Ing. Martin Hudec,
Letná ul. 45, Košice, registračné číslo 275

SCHVAĽOVACIA DOLOŽKA
Označenie schvaľovacieho orgánu: Mesto Vranov nad Topľou Mestské zastupiteľstvo
Číslo uznesenia a dátum schválenia: č. 171/2017 zo dňa 14.12.2017
Číslo VZN, ktorým sa vyhlasuje záväzná časť zmien a doplnkov č. 4 ÚPN mesta Vranov nad Topľou: č. 167/2017 schválené uznesením MsZ zo dňa 14.12.2017.
Právnu účinnosť VZN nadobudlo dňa: 19.01.2018
Oprávnená osoba: Ing. Ján Regan primátor mesta Vranov nad Topľou

URBAN studio s.r.o.	URBANIZMUS-ÚZEMNÝ PLÁN-EKOLÓGIA-ŽIVOTNÉ PROSTREDIE Košice, Letná ul. č. 45, www.urban.sk, urban@urban.sk	dátum spracovania: 2017
názov dokumentácie:	Zmeny a doplnky č. 4 ÚPN mesta Vranov nad Topľou, Návrh	číslo výkresu:
názov výkresu:	NÁVRH TECHNICKÉHO VYBAVENIA, VODNÉ HOSPODÁRSTVO	3
autor:	projektant:	
ING.ARCH. D. HUDEC	ING.ŠKODA, ING.DROTÁROVÁ, ING. PRIŠČÁK	
ARCHIGRAPH	grafika: BC. V. STAUROVSKÝ	mierka:
STUDIO	ARCHITEKTONICKO-GRAFICKÉ ŠTÚDIO, LETNÁ 45, 040 01 Košice	1:5000