



# ZMENY A DOPLNKY č.4 ÚZEMNÉHO PLÁNU MESTA VRANOV NAD TOPLŤOU NÁVRH M 1 : 5 000

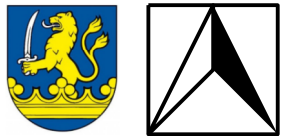

## LEGENDA:

A./ ZÁVÄZNÉ REGULATÍVY PRIESTOROVÉHO USPORIADANIA ÚZEMIA

 NAVRHOVANÉ ROZVOJOVÉ PLOCHY OBYTNÉHO, ZMIEŠANÉHO, VÝROBNÉHO A REKREAČNÉHO ÚZEMIA

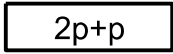 MAXIMÁLNA PODLAŽNOSŤ ZÁSTAVBY

B./ KÓDY ZÁVÄZNÉHO REGULATÍVU FUNKČNÉHO VYUŽITIA ÚZEMIA

OBYTNÉ ÚZEMIE

**102** - ZÁSTAVBA RODINNÝCH DOMOV

VÝROBNÉ A DOPRAVNÉ ÚZEMIE, TECHNICKÉ VYBAVENIE ÚZEMIA


**205** - TECHNICKÉ VYBAVENIE ÚZEMIA (VODOJEMY, ČOV)

ZMIEŠANÉ ÚZEMIE

**307** - BÝVANIA, VÝROBY A VÝROBNÝCH SLUŽIEB

C./ KÓDY ZÁVÄZNÉHO REGULATÍVU MIERY INTENZITY VYUŽITIA ÚZEMIA

**C** - KOEFICIENT ZASTAVANOSTI MAX. KZ 0,6

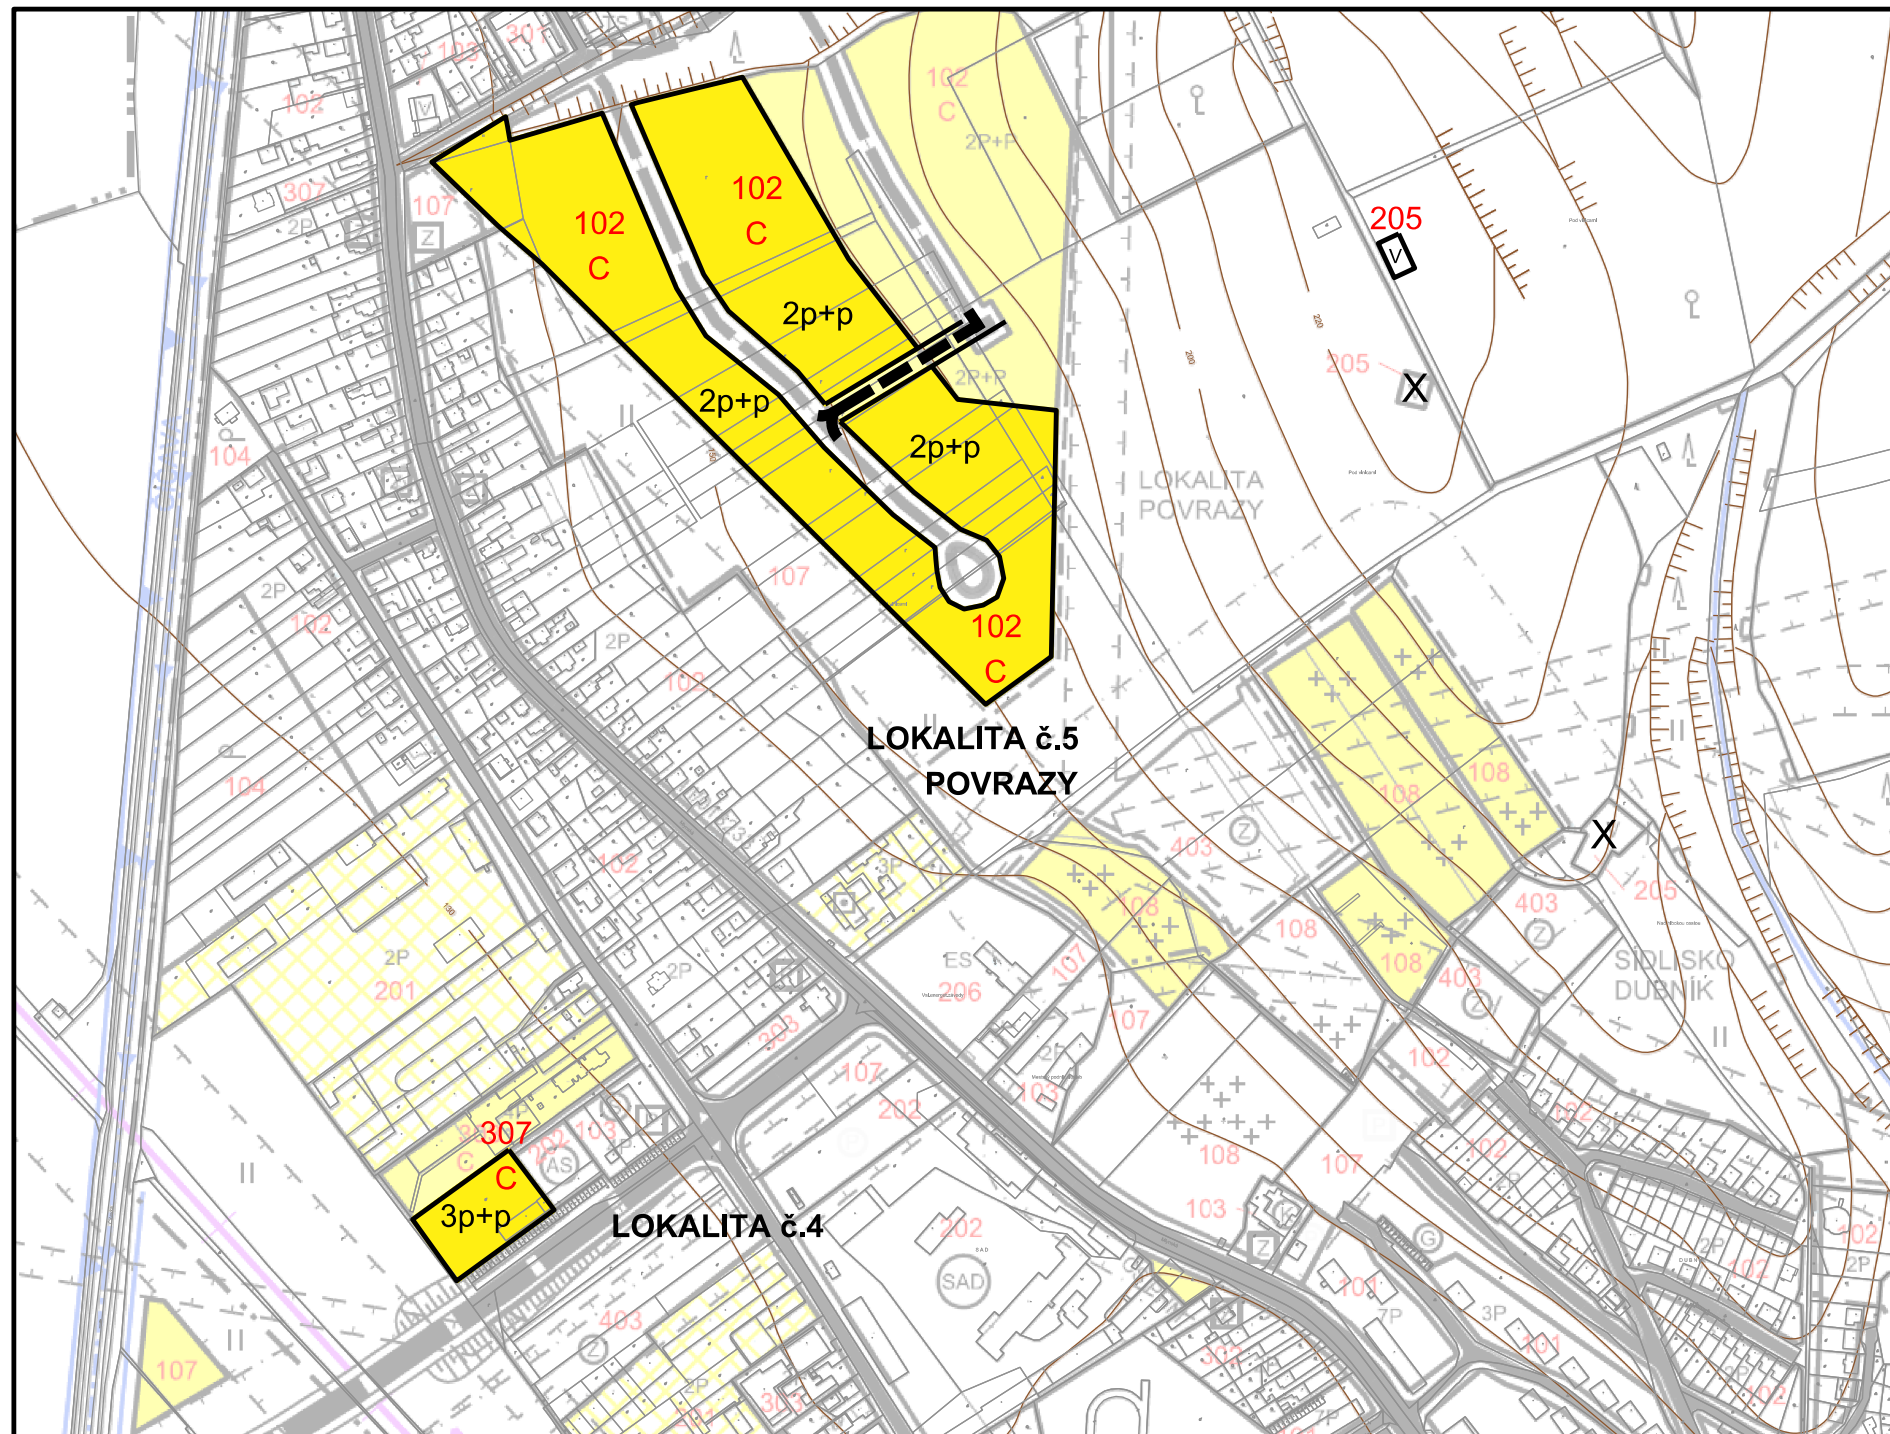

### SCHVAĽOVACIA DOLOŽKA

Označenie schvaľovacieho orgánu: **Mesto Vranov nad Topľou**  
**Mestské zastupiteľstvo**

Číslo uznesenia a dátum schválenia: **č. 171/2017 zo dňa 14.12.2017**

Číslo VZN, ktorým sa vyhlasuje záväzná časť zmien a doplnkov č. 4 ÚPN mesta Vranov nad Topľou: **č. 167/2017 schválené uznesením MsZ zo dňa 14.12.2017.**

Právnu účinnosť VZN nadobudlo dňa: **19.01.2018**

Oprávnená osoba: **Ing. Ján Ragan**  
**primátor mesta Vranov nad Topľou**

## REGULAČNÝ PLÁN

SCHÉMA ZÁVÄZNÝCH ČASTÍ

ZaD4 ÚPN MESTA VRANOV NAD TOPLŤOU