

ZMENY A DOPLNKY č.4 ÚZEMNÉHO PLÁNU MESTA VRANOV NAD TOPL'OU NÁVRH M 1 : 12 000



NAVROVANÉ VEREJNOPROSPEŠNÉ STAVBY PODĽA NÁVRHU
ÚPN MESTA VRANOV NAD TOPL'OU


B./ VEREJNÁ DOPRAVA A DOPRAVNÉ ZARIADENIA

- 11 - PLOCHY NAVRHOVANÝCH PRÍSTUPOVÝCH A OBSLUŽNÝCH KOMUNIKÁCIÍ
(MO, MOK) VČÍTANE PRIDRUŽENÉHO PRIESTORU KOMUNIKÁCIE

C./ TECHNICKÁ INFRAŠTRUKTÚRA

C.1/ VODNÉ HOSPODÁRSTVO

- 12 - PLOCHY PRE NAVRHOVANÉ VODOVODY A PRELOŽKY VODOVODOV, PLOCHY
PRE NAVRHOVANÉ VODOJEMY A ČERPACIE STANICE VODOVODU A KANALIZÁCIE

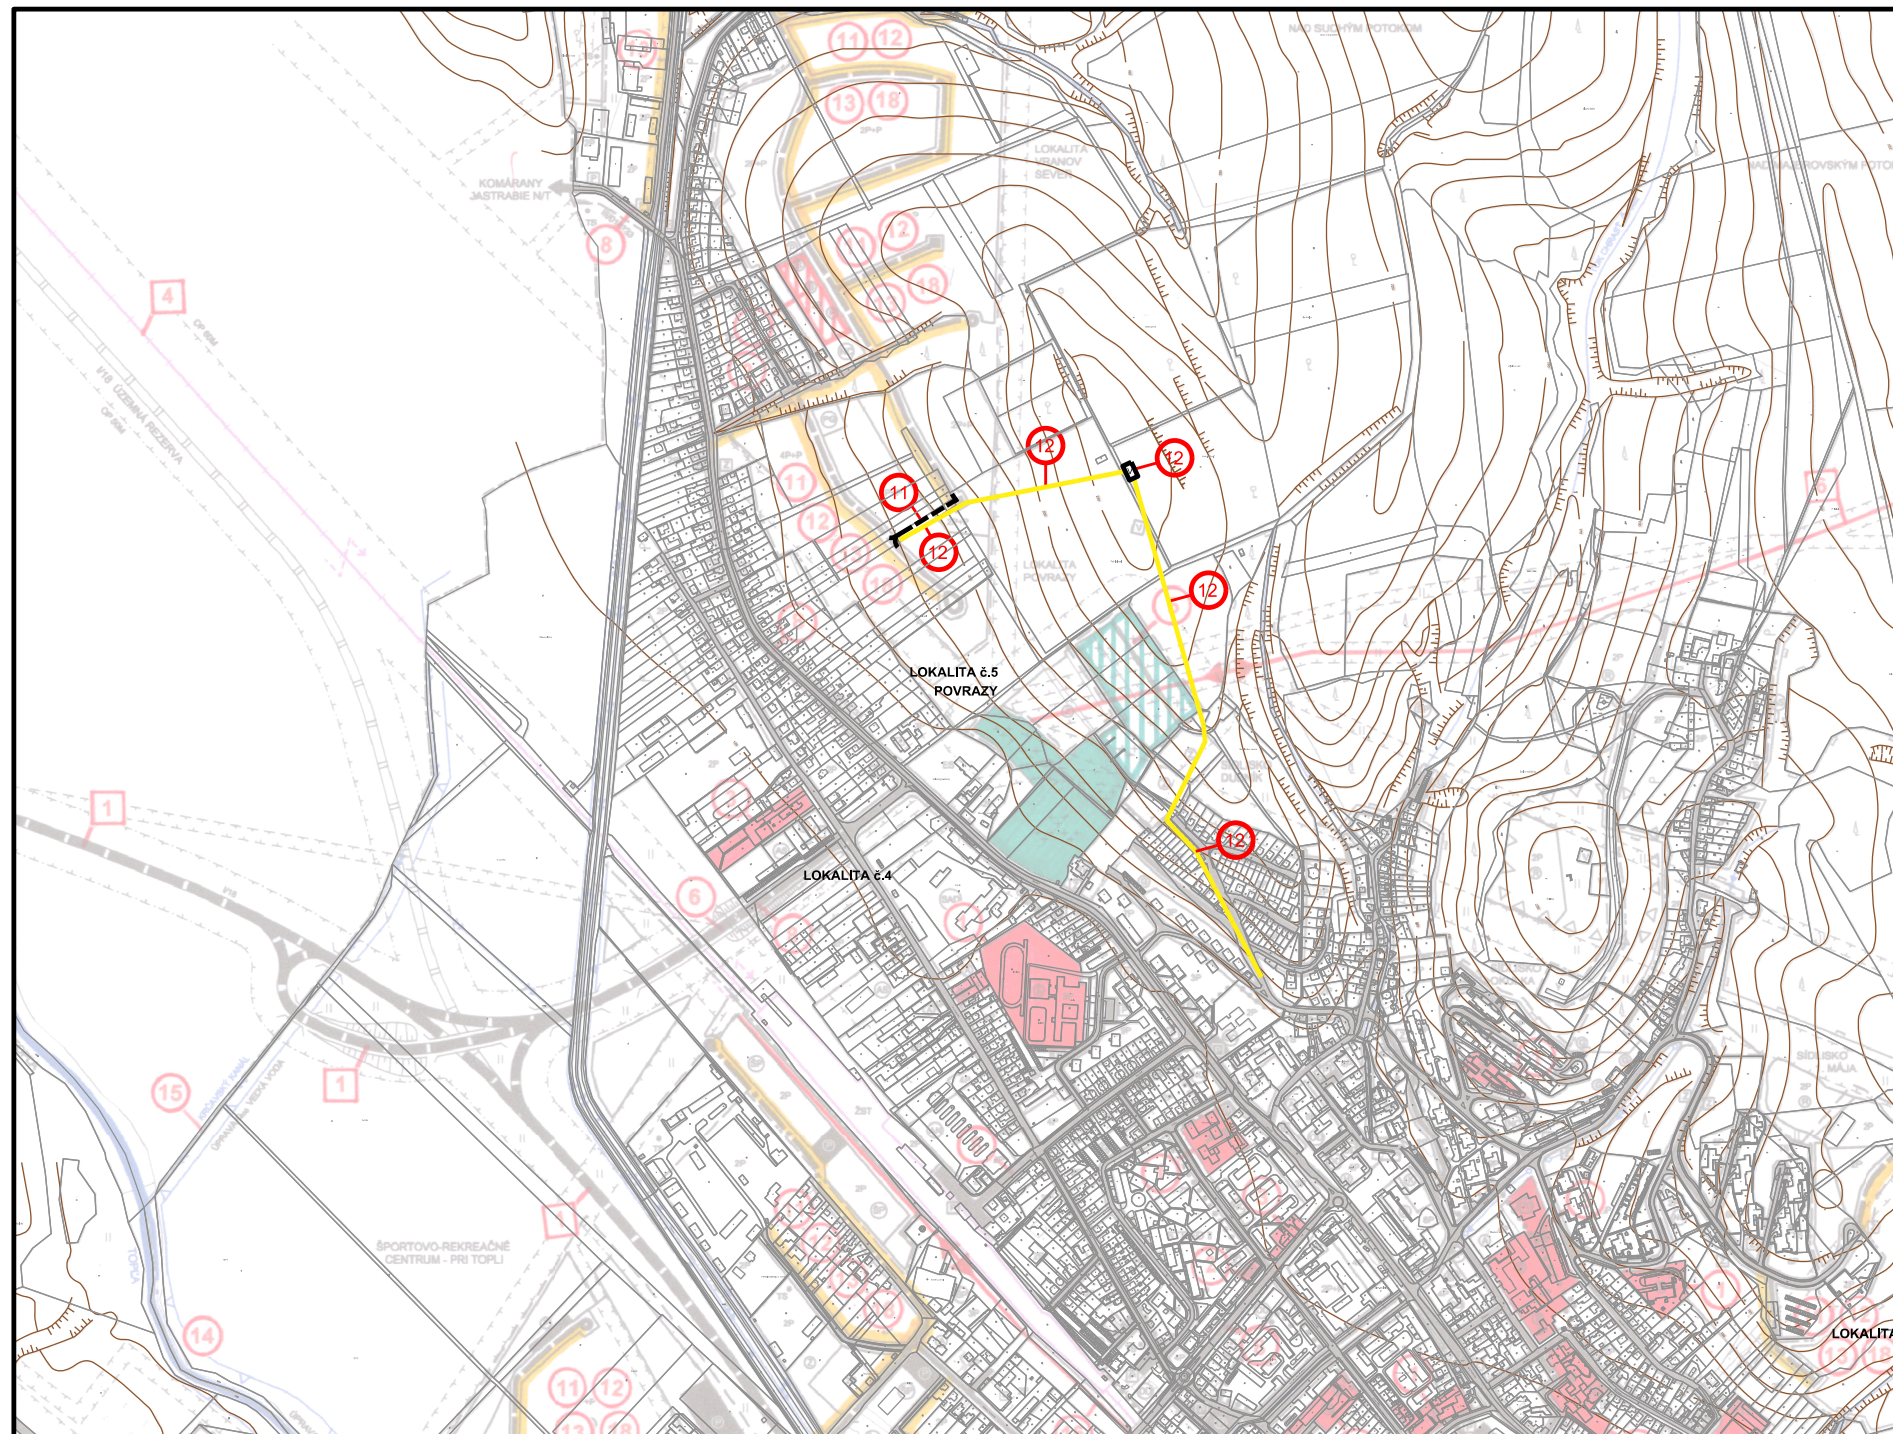

SCHVAĽOVACIA DOLOŽKA

Označenie schvaľovacieho orgánu: **Mesto Vranov nad Topľou**
Mestské zastupiteľstvo

Číslo uznesenia a dátum schválenia: **č. 171/2017 zo dňa 14.12.2017**

Číslo VZN, ktorým sa vyhlasuje záväzná časť zmien a doplnkov č. 4 ÚPN mesta Vranov nad Topľou: **č. 167/2017 schválené uznesením MsZ zo dňa 14.12.2017.**

Právnu účinnosť VZN nadobudlo dňa: **19.01.2018**

Oprávnená osoba: **Ing. Ján Ragan**
primátor mesta Vranov nad Topľou

ZaD4 ÚPN MESTA
VRANOV NAD TOPL'OU
SCHÉMA VEREJNOPROSPEŠNÝCH STAVIEB