


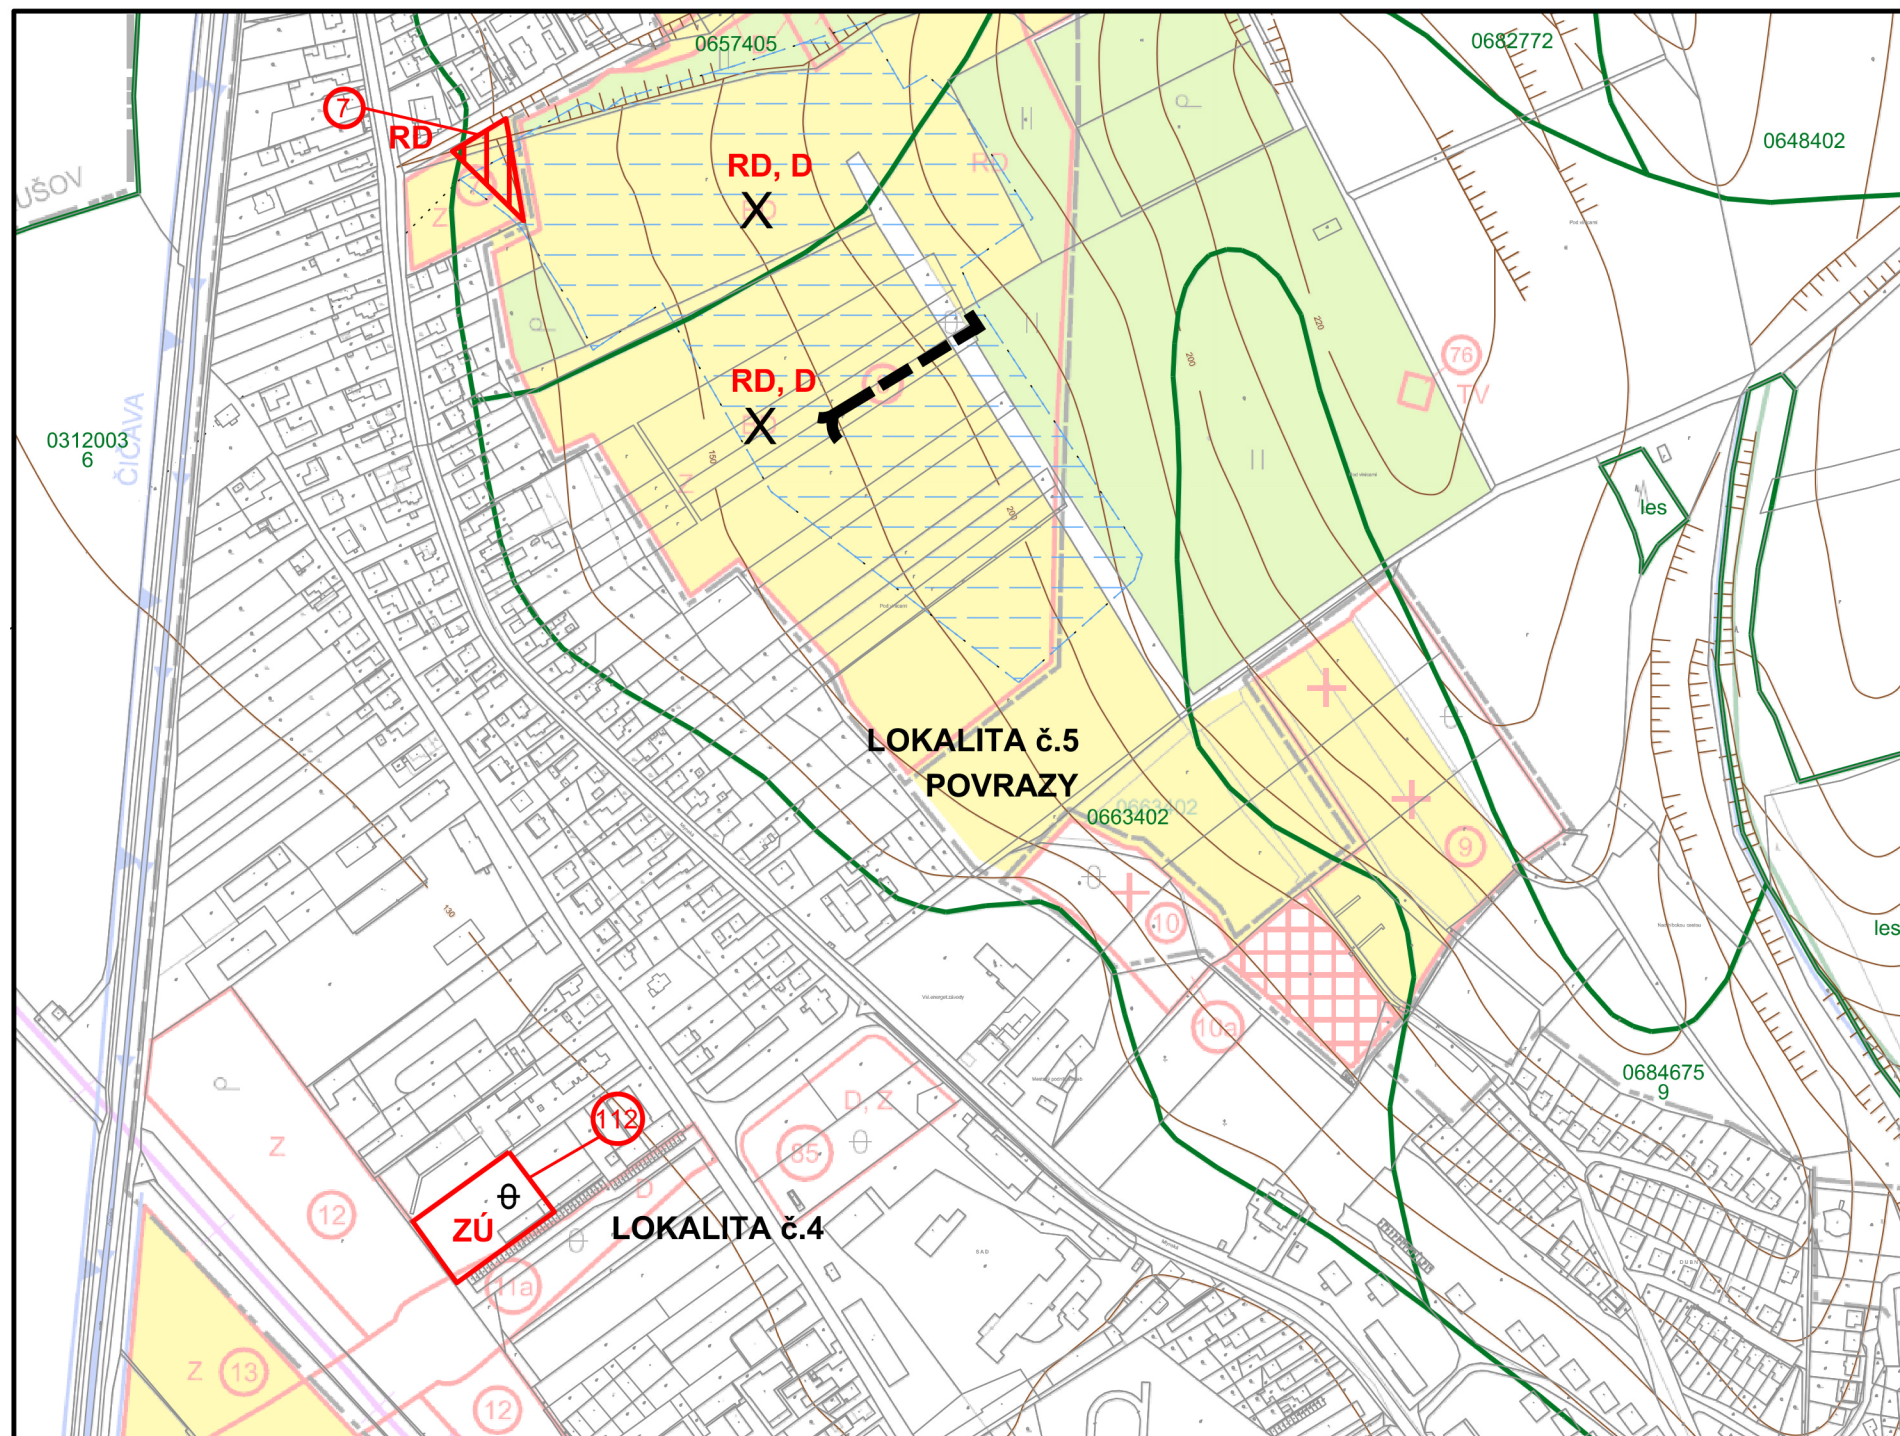

ZMENY A DOPLNKY č.4 ÚZEMNÉHO PLÁNU MESTA VRANOV NAD TOPL'OU NÁVRH M 1 : 5 000




LEGENDA:

STAV

NÁVRH

B./ VYHODNOTENIE ZÁBERU PP

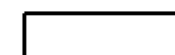


HRANICE BPEJ




KÓD BPEJ




SKUPINA BPEJ

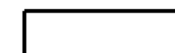


LOKALITY VÝHLADOVÉHO ODŇATIA PP NA
NEPOĽNOHOSPODÁRSKE ÚČELY

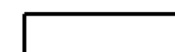


LOKALITY, NA KTORÉ BOL UDELENÝ SÚHLAS S
VÝHLADOVÝM ZÁBEROM PP - ZMENA FUNKČNÉHO VYUŽITIA

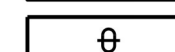


NEPOĽNOHOSPODÁRSKA PÔDA

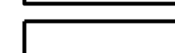


PORADOVÉ ČÍSLO LOKALITY

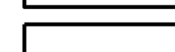


MELIOROVANÉ PLOCHY /ODVODNENIA, ZÁVLAHY/

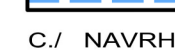


C./ NAVRHOVANÉ FUNKČNÉ VYUŽITIE ZÁBEROVÝCH PLÔCH

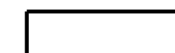



RODINNÉ DOMY

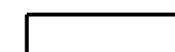

DOPRAVNÉ PLOCHY, KOMUNIKÁCIE, PARKOVISKÁ,
DOPRAVNÉ SLUŽBY

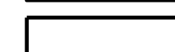

ZMIEŠANÉ ÚZEMIE

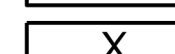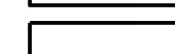

ZMENA FUNKČNÉHO VYUŽITIA

SCHVAĽOVACIA DOLOŽKA

Označenie schvaľovacieho orgánu: **Mesto Vranov nad Topľou**
Mestské zastupiteľstvo

Číslo uznesenia a dátum schválenia: **č. 171/2017 zo dňa 14.12.2017**

Číslo VZN, ktorým sa vyhlasuje záväzná časť zmien a doplnkov č. 4 ÚPN mesta Vranov nad Topľou: **č. 167/2017 schválené uznesením MsZ zo dňa 14.12.2017.**

Právnu účinnosť VZN nadobudlo dňa: **19.01.2018**

Oprávnená osoba: **Ing. Ján Ragan**
primátor mesta Vranov nad Topľou

Osoba s odbornou spôsobilosťou pre obstarávanie ÚPP a ÚPD, Ing. Martin Hudec,
Letná ul. 45, Košice, registračné číslo 275

URBAN studio s.r.o.	URBANIZMUS-ÚZEMNÝ PLÁN-EKOLÓGIA-ŽIVOTNÉ PROSTREDIE Košice, Letná ul. č. 45, www.urban.sk, urban@urban.sk	dátum spracovania: 2017
názov dokumentácie:	Zmeny a doplnky č. 4 ÚPN mesta Vranov nad Topľou, Návrh	číslo výkresu:
názov výkresu:	VYHODNOTENIE ZÁBERU PP	5
autor:	projektanti:	
ING.ARCH. D. HUDEC	ING.ŠKODA, ING.DROTÁROVÁ, ING. PRIŠČÁK	
ARCHIGRAPH	grafika: BC. V. STAUROVSKÝ	mierka:
STUDIO	ARCHITEKTONICKO-GRAFICKÉ ŠTÚDIO, LETNÁ 45, 040 01 Košice	1:5000