


ÚPN MESTA VRANOV NAD TOPLŤOU ZMENY A DOPLNKY č.5

NÁVRH

LOKALITA KALINČIAKOVÁ ULICA



M 1:5 000

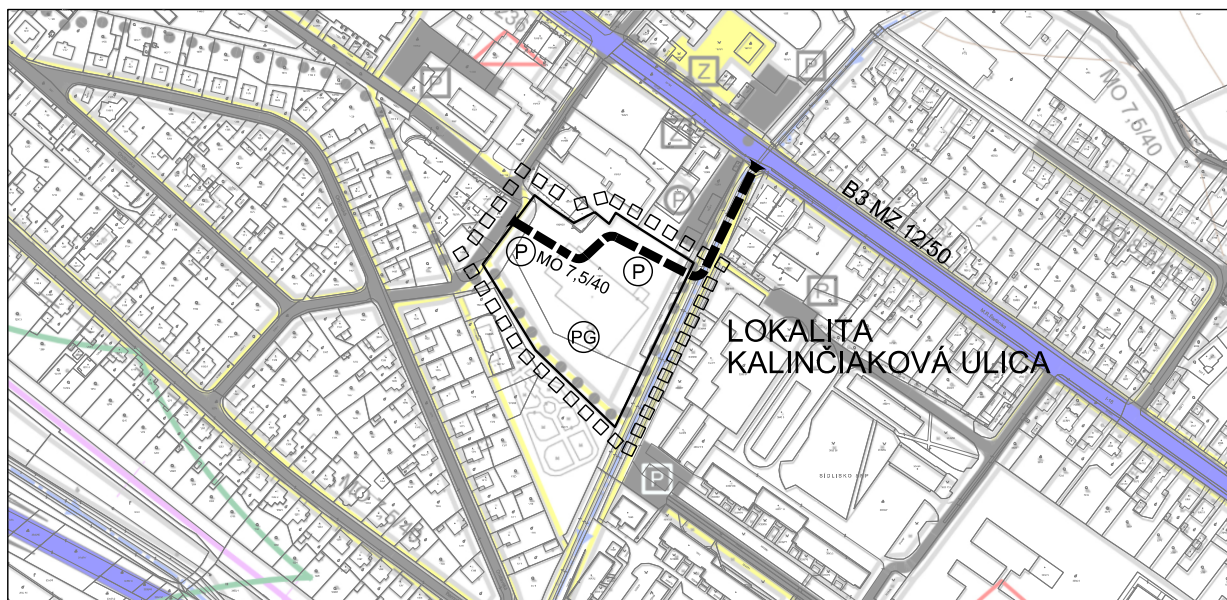


LEGENDA

STAV NÁVRH
A) HRANICE, OCHRANNÉ PÁSMA




HRANICA RIEŠENÉHO ÚZEMIA

B) CESTNÁ DOPRAVA

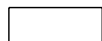


PRÍSTUPOVÉ A OBSLUŽNÉ KOMUNIKÁCIE

D) DOPRAVNÉ ZARIADENIA

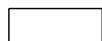

VEREJNÉ ÚROVŇOVÉ PARKOVISKÁ

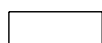

PARKOVACIA GARÁŽ

Osoba s odbornou spôsobilosťou pre obstarávanie ÚPP a ÚPD Ing. Martin Hudec, Košice, registračné číslo 275

URBAN studio s.r.o. PROJEKTOVÁ KANCELÁRIA	URBANIZMUS-ÚZEMNÝ PLÁN-EKOLÓGIA-ŽIVOTNÉ PROSTREDIE Košice, Letná ul. č. 45, www.urban.sk, urban@urban.sk	dátum spracovania: 2020
názov dokumentácie:	ÚPN MESTA VRANOV NAD TOPLŤOU, ZMENY A DOPLNKY č.5 NÁVRH	
názov výkresu:	NÁVRH VEREJNEJ DOPRAVY	
autor: ING. ARCH. D. HUDEC	projektanti: ING. ARCH. D. HUDEC, ING. Š. ŠKODA	
	grafika: BC. J.KRAVEC ARCHITEKTONICKO-GRAFICKÉ ŠTÚDIO, Letná 45, 041 91 Košice	mierka: 1:5000