



ZMENY A DOPLNKY č. 7 ÚPN MESTA VRANOV NAD TOPLŤOU

NÁVRH - ČISTOPIS

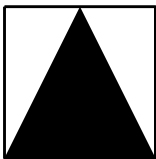

M 1 : 5 000

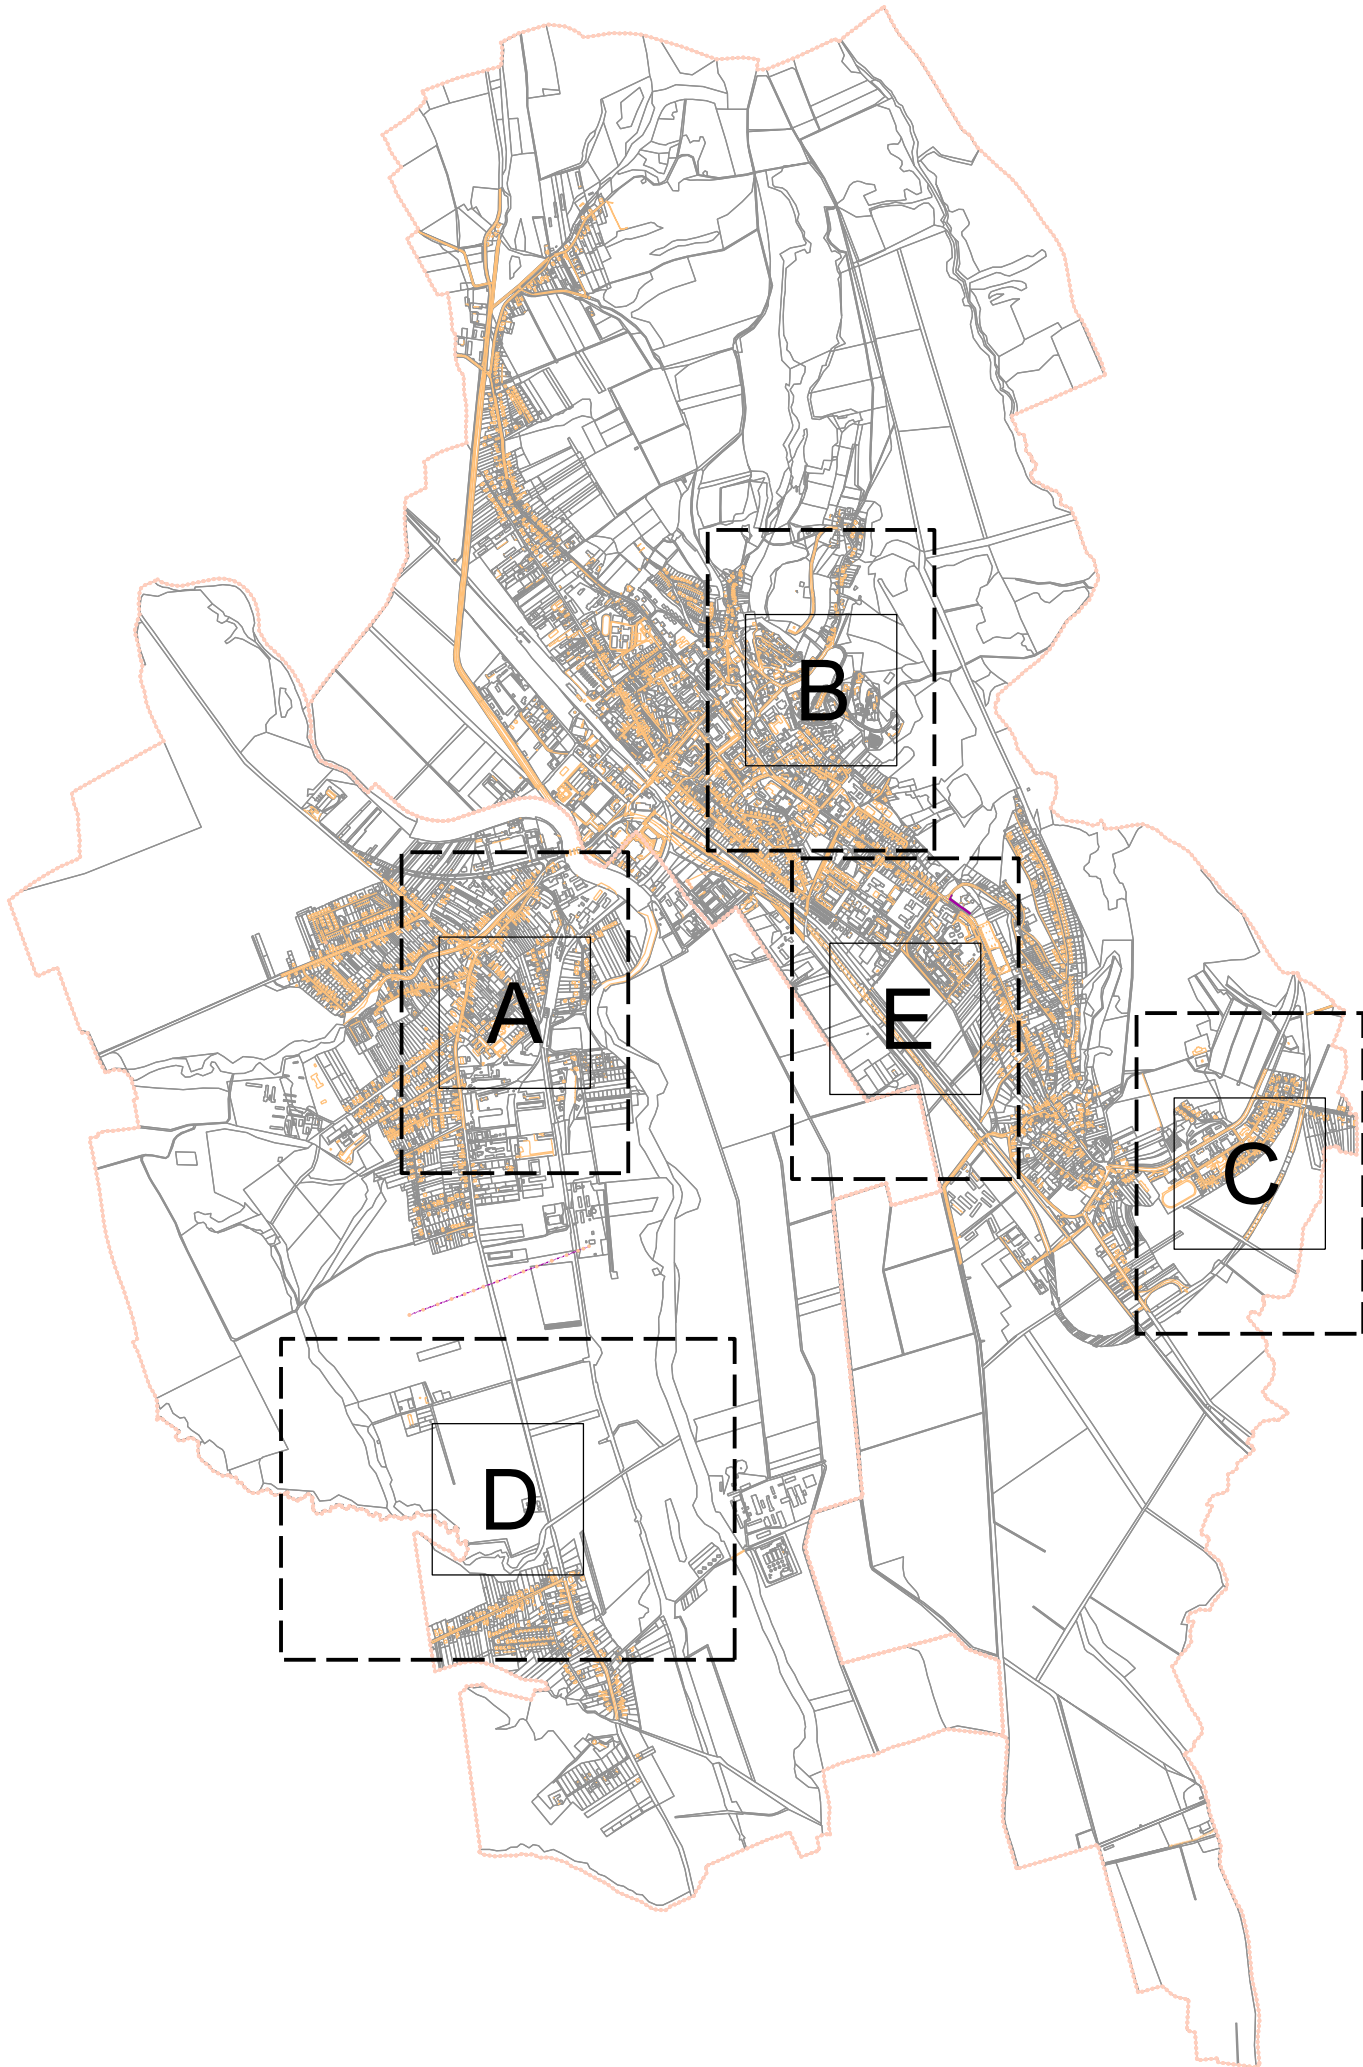

Osoba s odbornou spôsobilosťou pre obstarávanie ÚPP a ÚPD Ing. Martin Hudec, registračné číslo 438		
URBAN studio s.r.o. PROJEKTOVÁ KANCELÁRIA	URBANIZMUS-ÚZEMNÝ PLÁN-EKOLÓGIA-ŽIVOTNÉ PROSTREDIE Košice, Letná ul. č. 45, www.urban.sk, urban@urban.sk	dátum spracovania: 2024
názov dokumentácie:	ÚZEMNÝ PLÁN MESTA VRANOV NAD TOPLŤOU ZMENY A DOPLNKY č. 7 ÚPN - NÁVRH	1
názov výkresu:	KOMPLEXNÝ URBANISTICKÝ NÁVRH	
hlavný riešiteľ: ING. ARCH. D. HUDEC	projektanti: Ing. arch. D. Hudec, Ing. arch. K. Nebehaj	
ARCHIGRAPH	grafika: Ing. arch. Kristián Nebehaj ARCHITEKTONICKO-GRAFICKÉ ŠTÚDIO, Letná 45, 041 91 Košice	mlierka: 1:5 000