


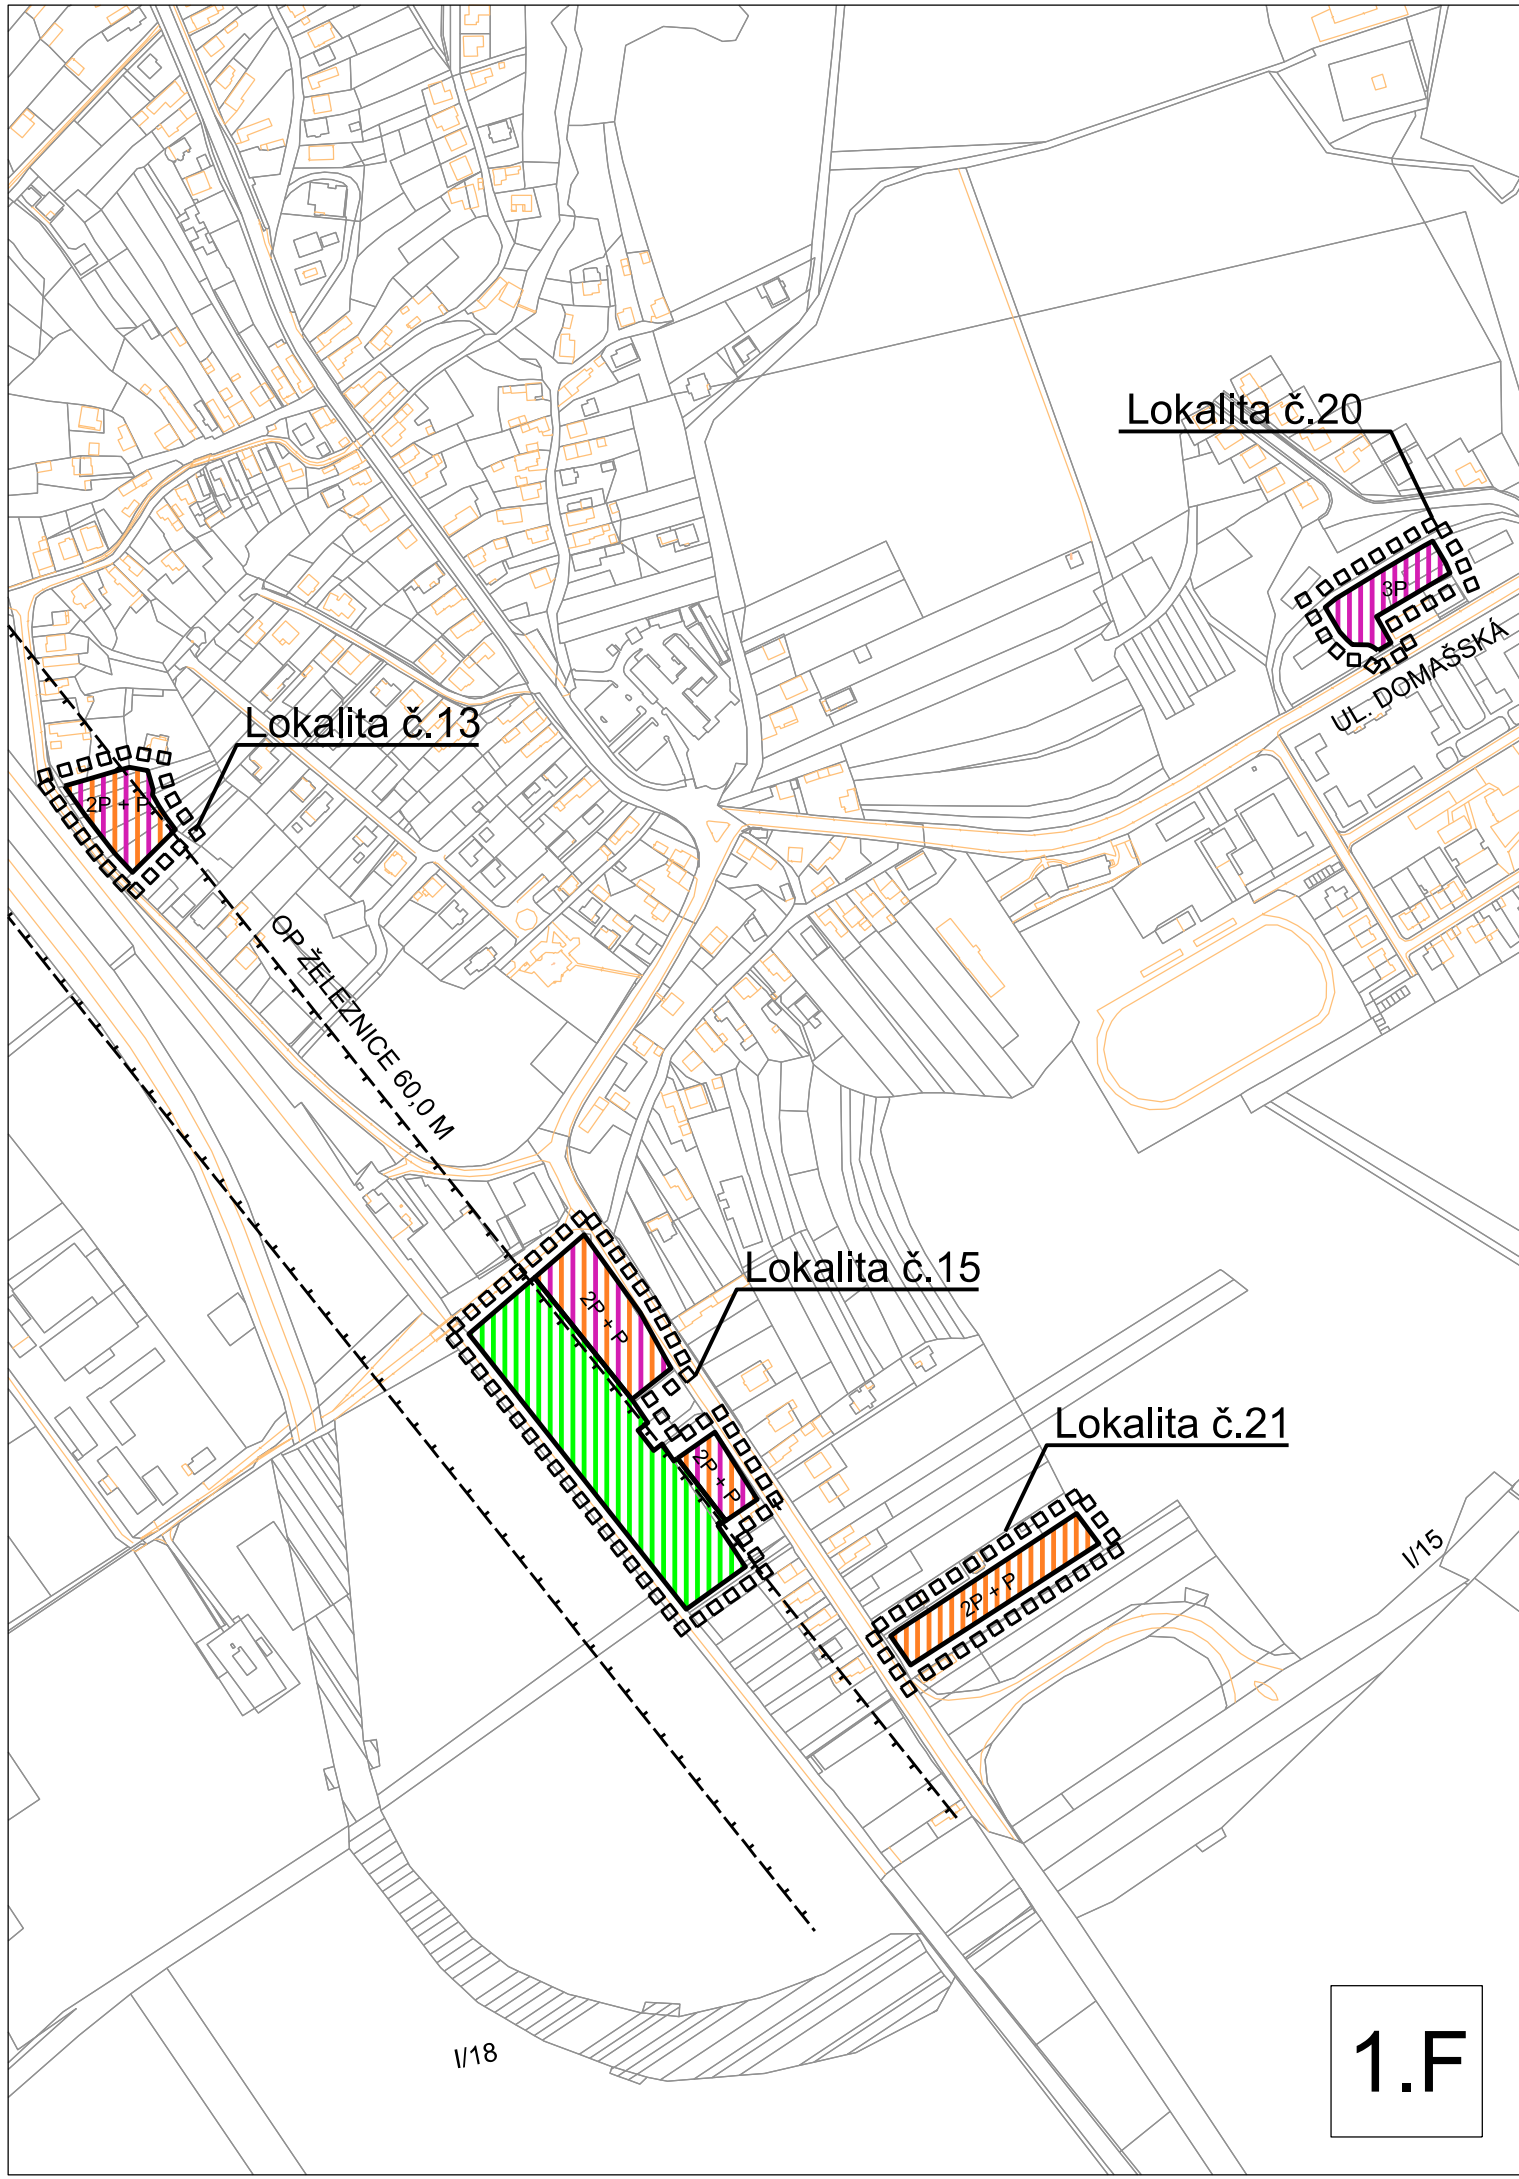

Lokalita č.20

8P

UL. DOMAŠSKÁ

Lokalita č.13

2P+P

OP ŽELEZNICE 60,0 M

Lokalita č.15

2P+P

2P+P

Lokalita č.21

2P+P

1.F