


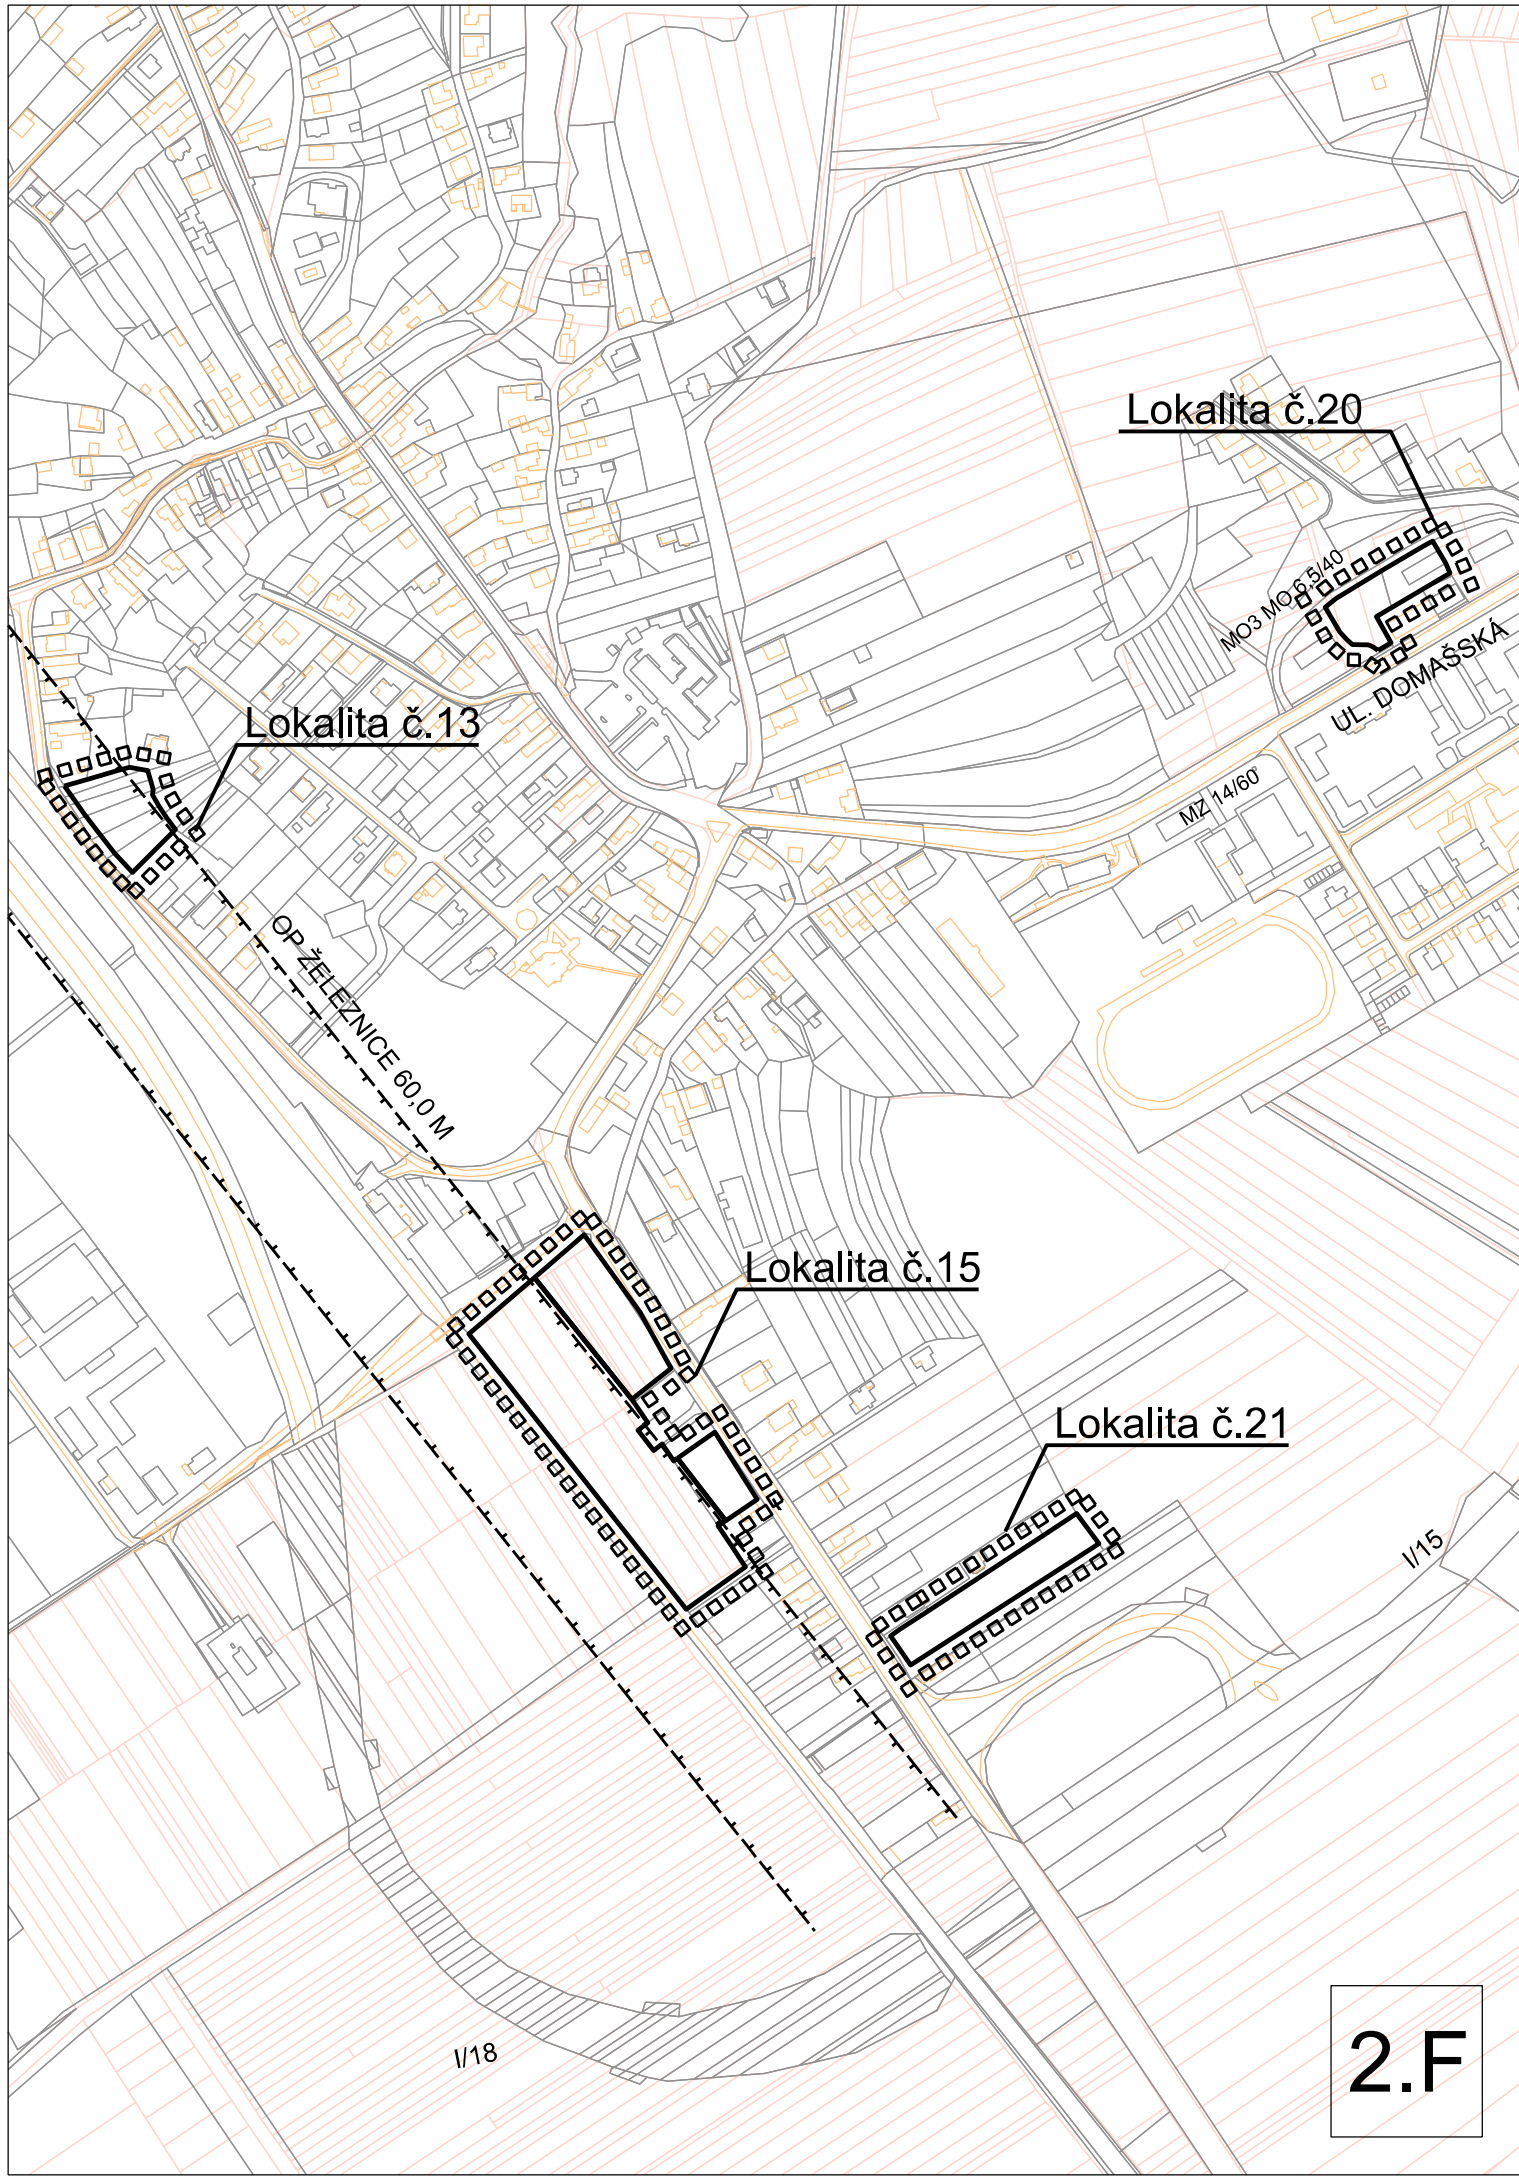

Lokalita č.20

Lokalita č.13

Lokalita č.15

Lokalita č.21

OP ŽELEZNICE 60,0 M

MO3 MO 65/40

UL. DOMAŠSKÁ

MZ 14/60

I/15

I/18

2.F