


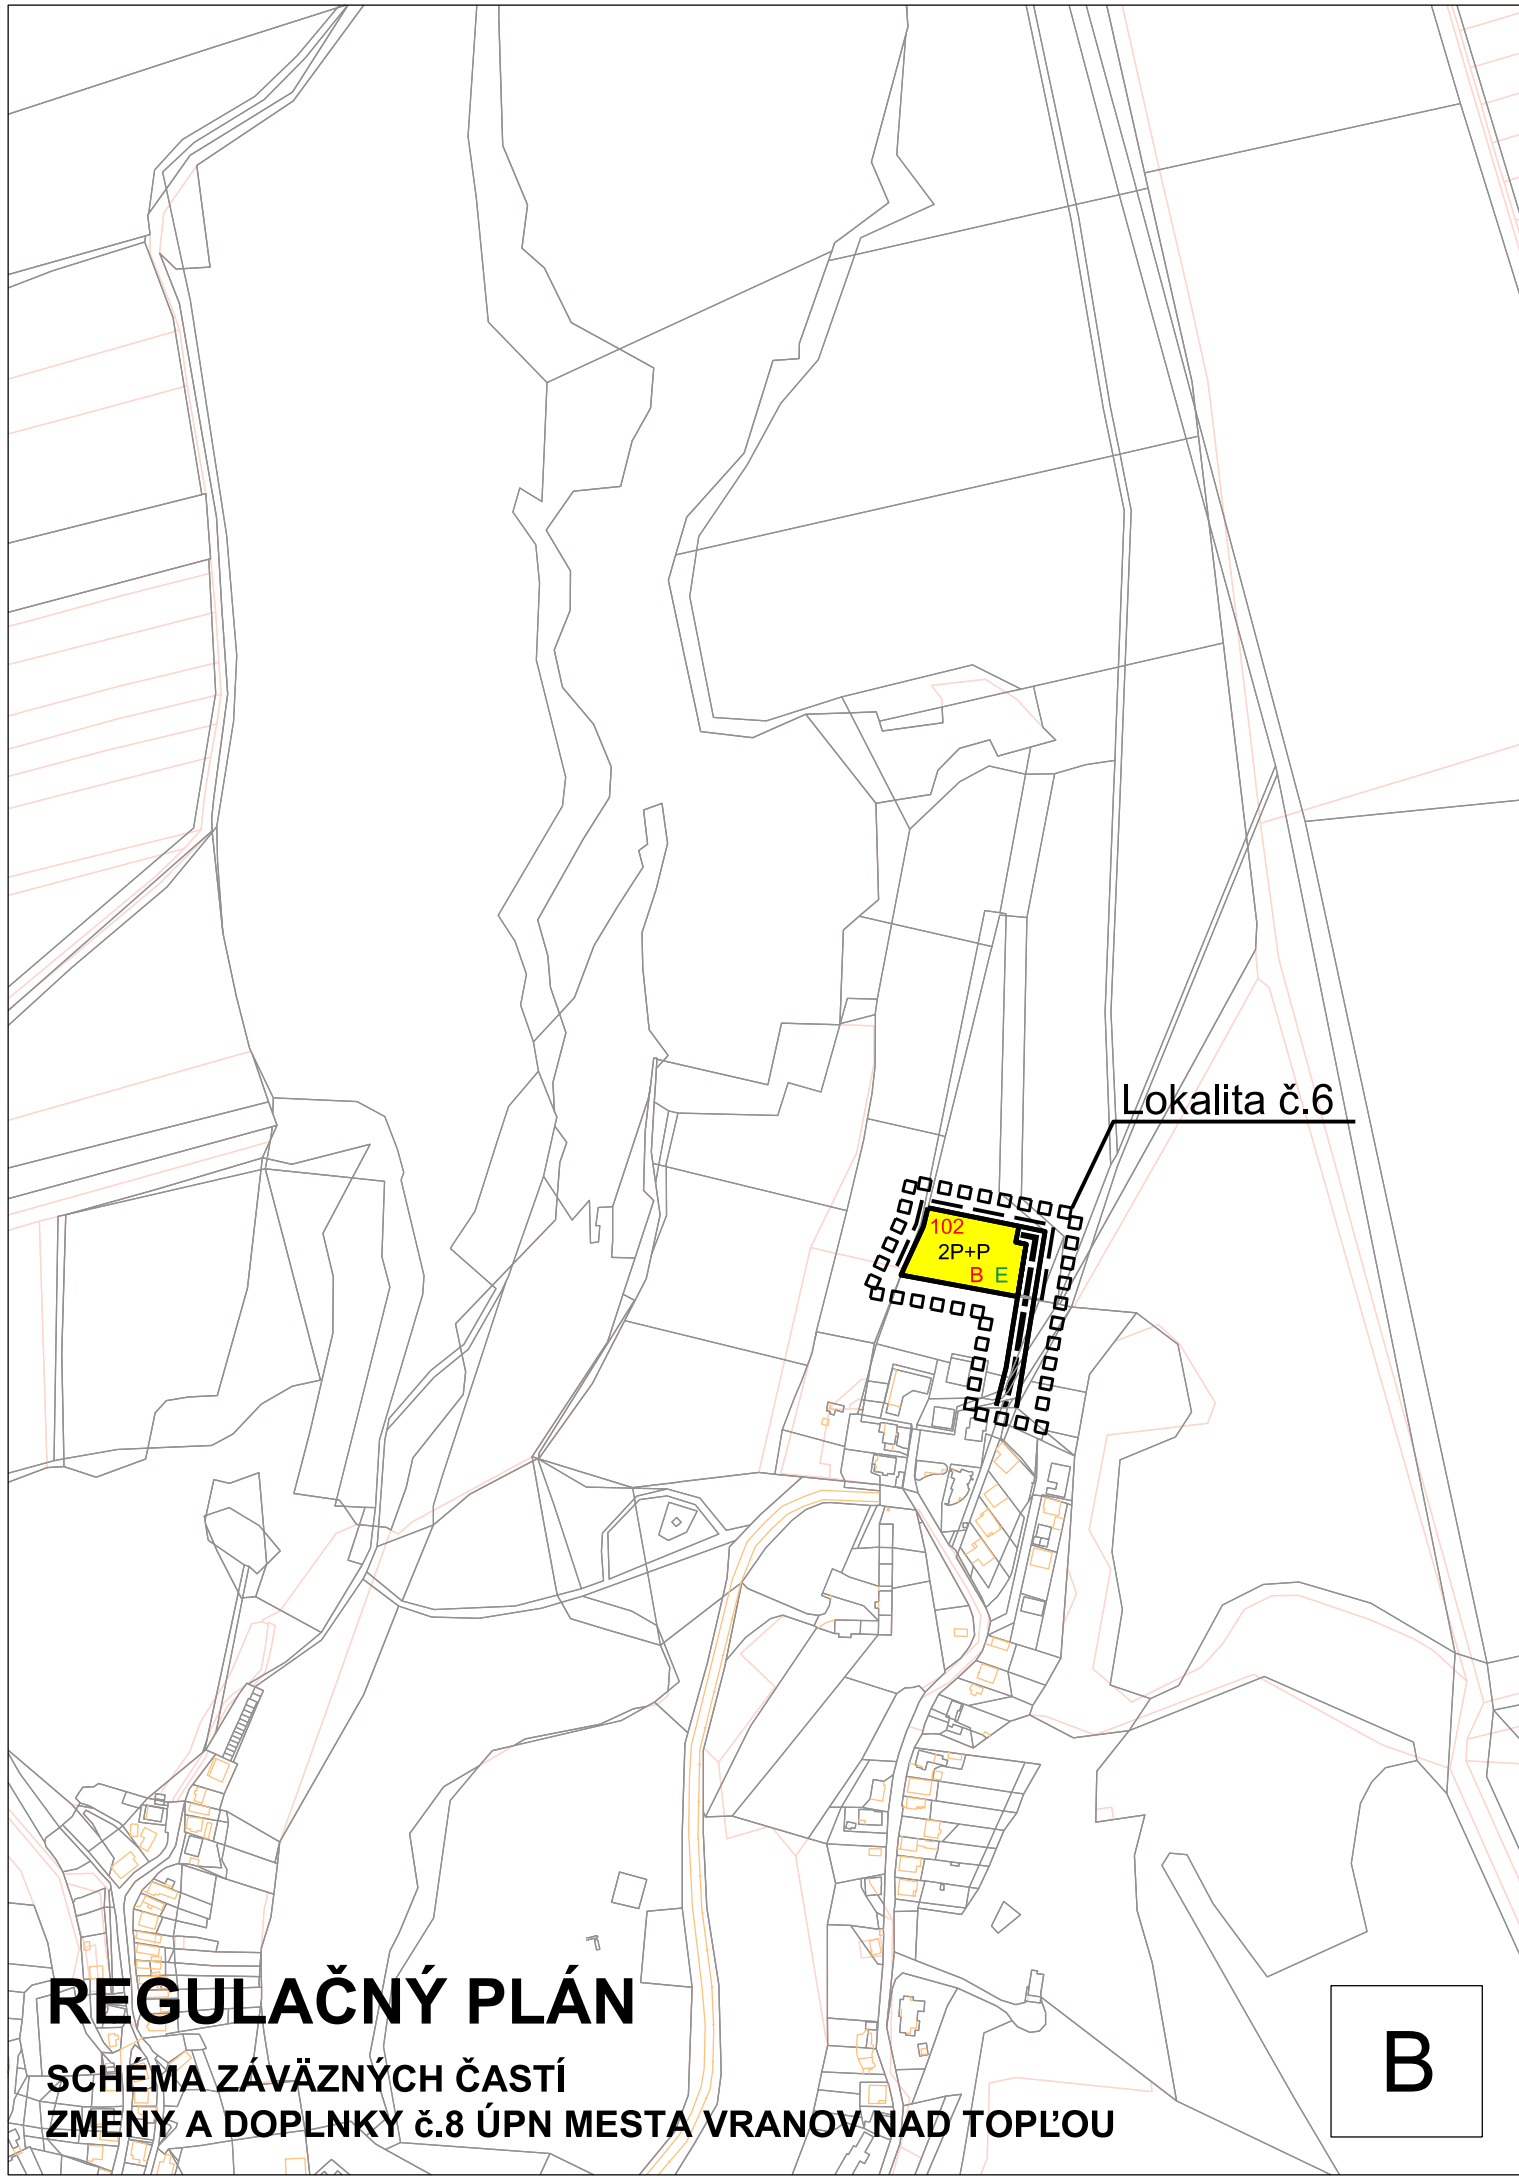

Lokalita č.6

REGULAČNÝ PLÁN

SCHÉMA ZÁVÄZNÝCH ČASTÍ
ZMENY A DOPLNKY č.8 ÚPN MESTA VRANOV NAD TOPLĽOU

B