


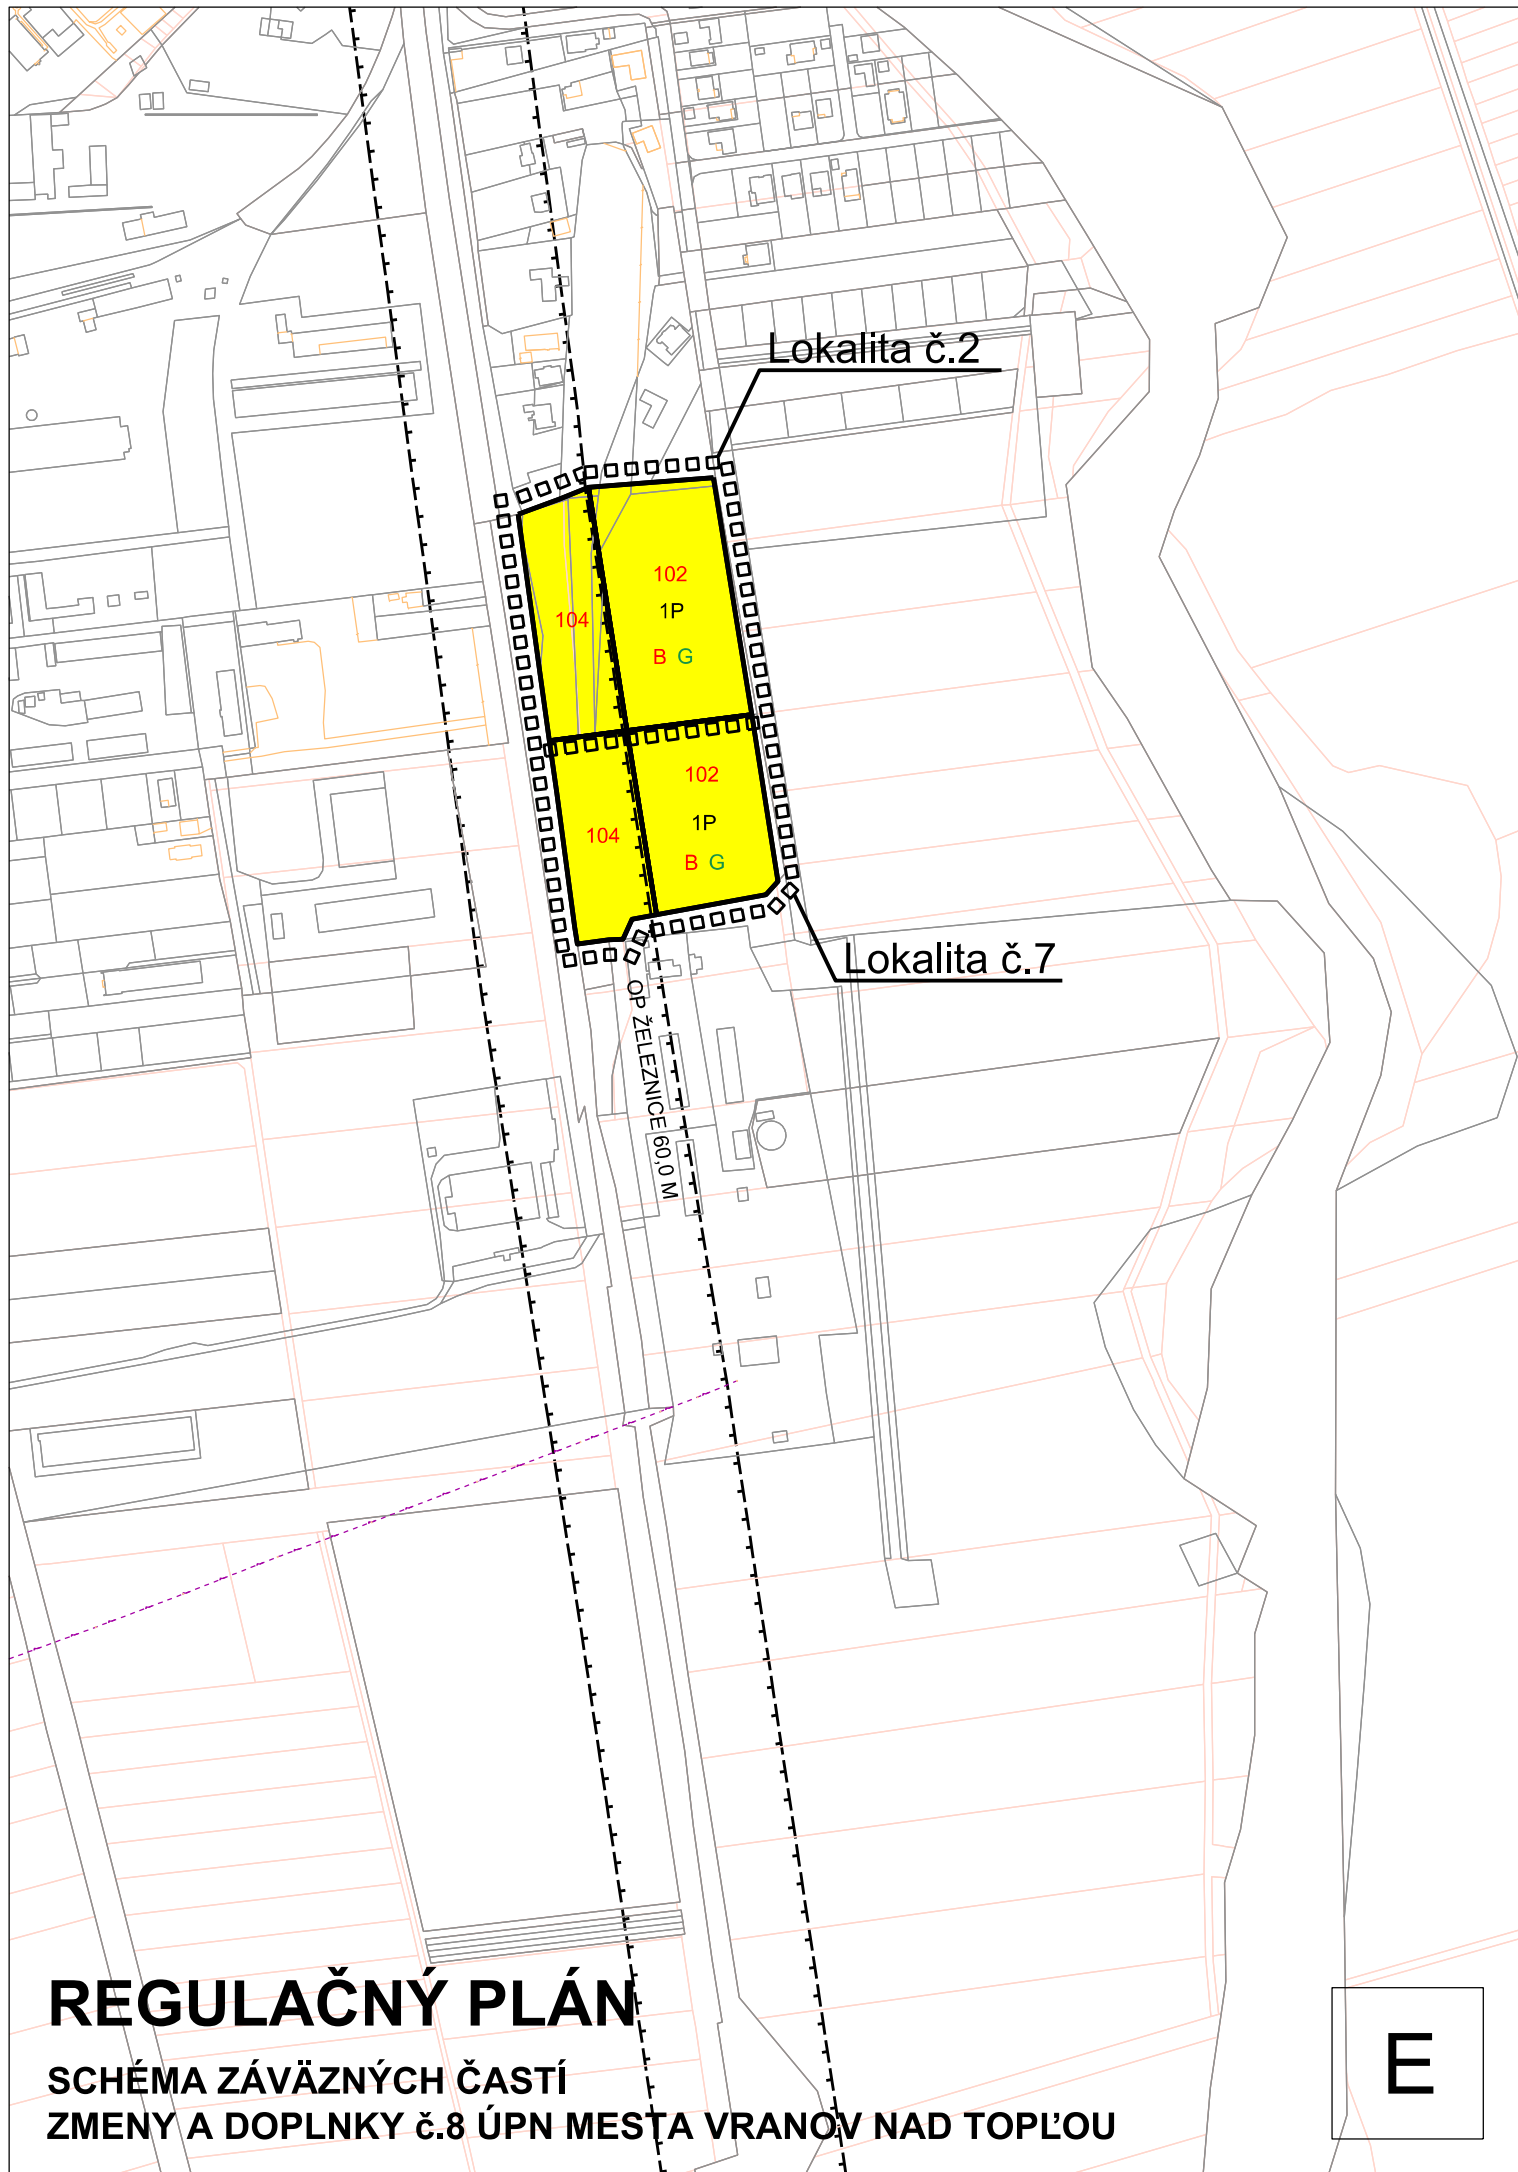

REGULAČNÝ PLÁN

SCHÉMA ZÁVÄZNÝCH ČASTÍ
ZMENY A DOPLNKY č.8 ÚPN MESTA VRANOV NAD TOPLŤOU

E