


PÔDORYS 2.NP - ROZVODY UVK

M=1:75

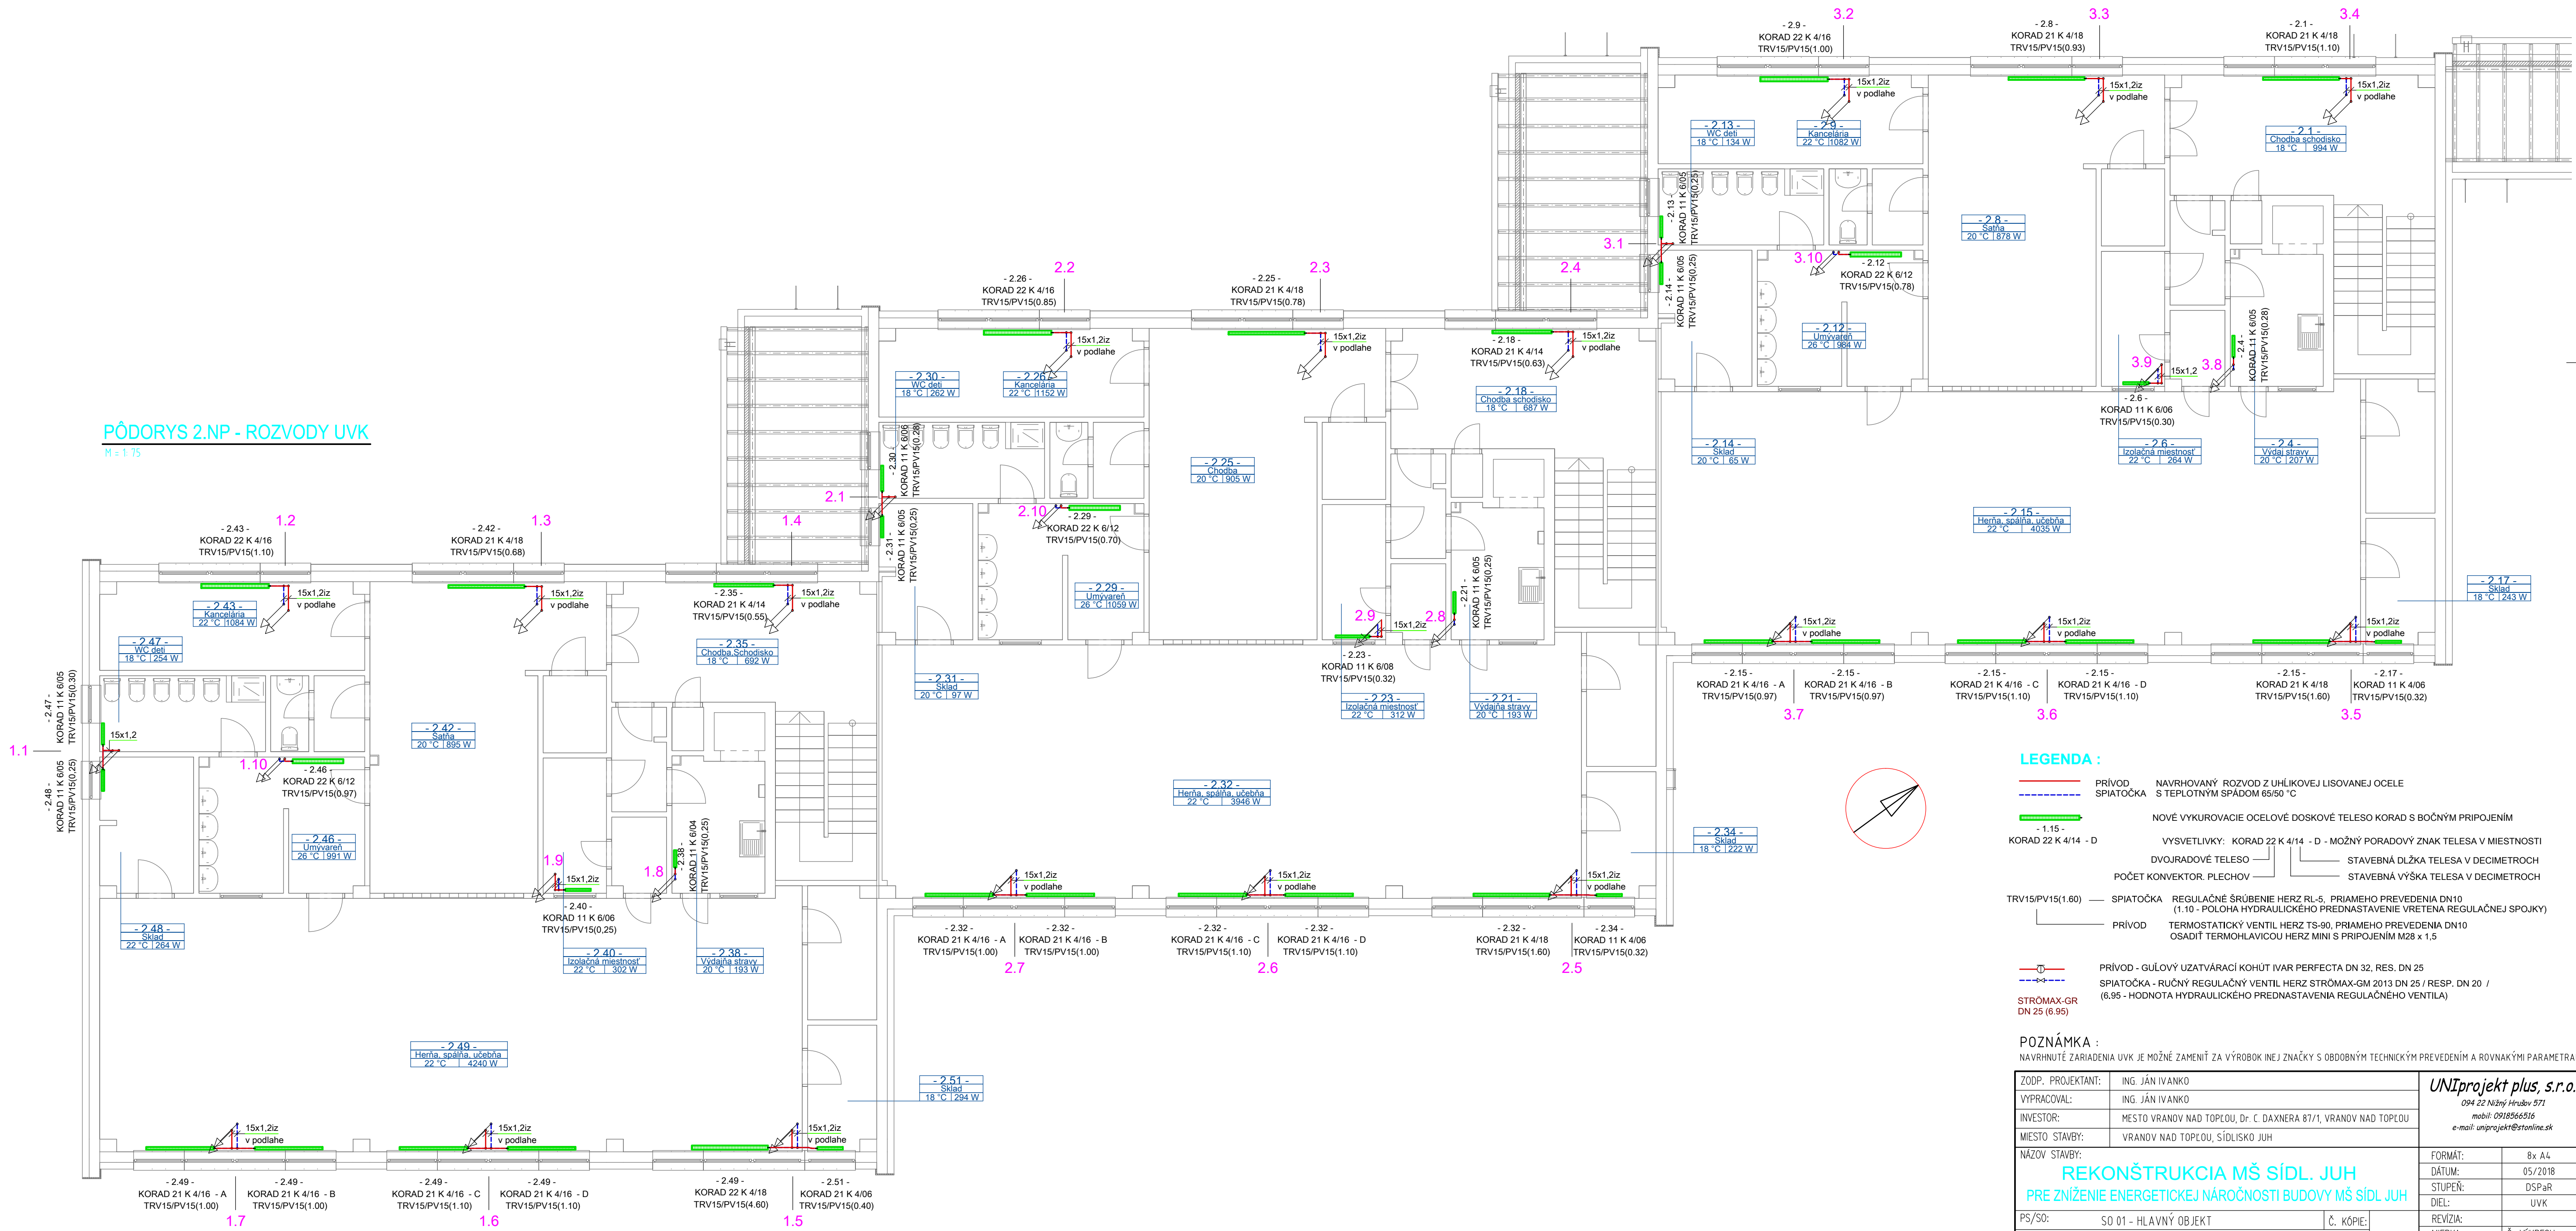

LEGENDA :

- PRÍVOD - NAVRHOVANÝ ROZVOD Z UHLÍKOVEJ LISOVANEJ OCELE
- SPÍATOČKA - S TEPLOTNÝM SPÁDOM 65/50 °C
- NOVÉ VYKUROVACIE OCELOVÉ DOSKOVÉ TELESO KORAD S BOČNÝM PRIPOJENÍM
- VYSVETLIVKY: KORAD 22 K 4/14 - D - MOŽNÝ PORADOVÝ ZNAK TELES V MIESTNOSTI
- DVOJRADOVÉ TELESO - STAVEBNÁ DĹŽKA TELES V DECIMETROCH
- POČET KONVEKTOR. PLECHOV - STAVEBNÁ VÝŠKA TELES V DECIMETROCH
- TRV15/PV15(1.60) - SPÍATOČKA - REGULAČNÉ ŠRÚBENIE HERZ RL-5, PRIAMEHO PREVEDENIA DN10 (1.10 - POLOHA HYDRAULICKÉHO PREDNASTAVENIE VRETENA REGULAČNEJ SPOJKY)
- PRÍVOD - TERMOSTATICKÝ VENTIL HERZ TS-90, PRIAMEHO PREVEDENIA DN10 OSADIŤ TERMOHLAVICOU HERZ MINI S PRIPOJENÍM M28 x 1,5
- PRÍVOD - GÚLOVÝ UZATVÁRACÍ KOHÚT IVAR PERFECTA DN 32, RES. DN 25
- SPÍATOČKA - RUČNÝ REGULAČNÝ VENTIL HERZ STRÓMAX-GM 2013 DN 25 / RESP. DN 20 / (6.95 - HODNOTA HYDRAULICKÉHO PREDNASTAVENIA REGULAČNÉHO VENTILA)
- STRÓMAX-GR DN 25 (6.95)

POZNÁMKA :		NAVRHNUTÉ ZARIADENIA UVK JE MOŽNÉ ZAMENIŤ ZA VÝROBOK INEJ ZNAČKY S OBDOBNÝM TECHNICKÝM PREVEDENÍM A ROVNAKÝMI PARAMETRAMI	
ZODP. PROJEKTANT:	ING. JÁN IVANKO	UNIpriprojekt plus, s.r.o. 094 22 Nižný Hrušov 571 mobil: 0918566516 e-mail: unipriprojekt@stonline.sk	
VYPRACOVAL:	ING. JÁN IVANKO		
INVESTOR:	MESTO VRANOV NAD TOPLOU, Dr. C. DAXNERA 87/1, VRANOV NAD TOPLOU		
MIESTO STAVBY:	VRANOV NAD TOPLOU, SÍDLISKO JUH		
NÁZOV STAVBY:	REKONŠTRUKCIA MŠ SÍDL. JUH PRE ZNÍŽENIE ENERGETICKEJ NÁROČNOSTI BUDOVY MŠ SÍDL. JUH		FORMÁT: 8x A4
PS/SO:	SO 01 - HLAVNÝ OBJEKT	Č. KÓPIE:	DÁTUM: 05/2018
OBSAH VÝKRESU:	2.NP - ROZVODY UVK		STUPEŇ: DSPaR
			DIEL: UVK
			REVIZIA:
			MIERKA: 1:75
			Č. VÝKRESU: UVK2