
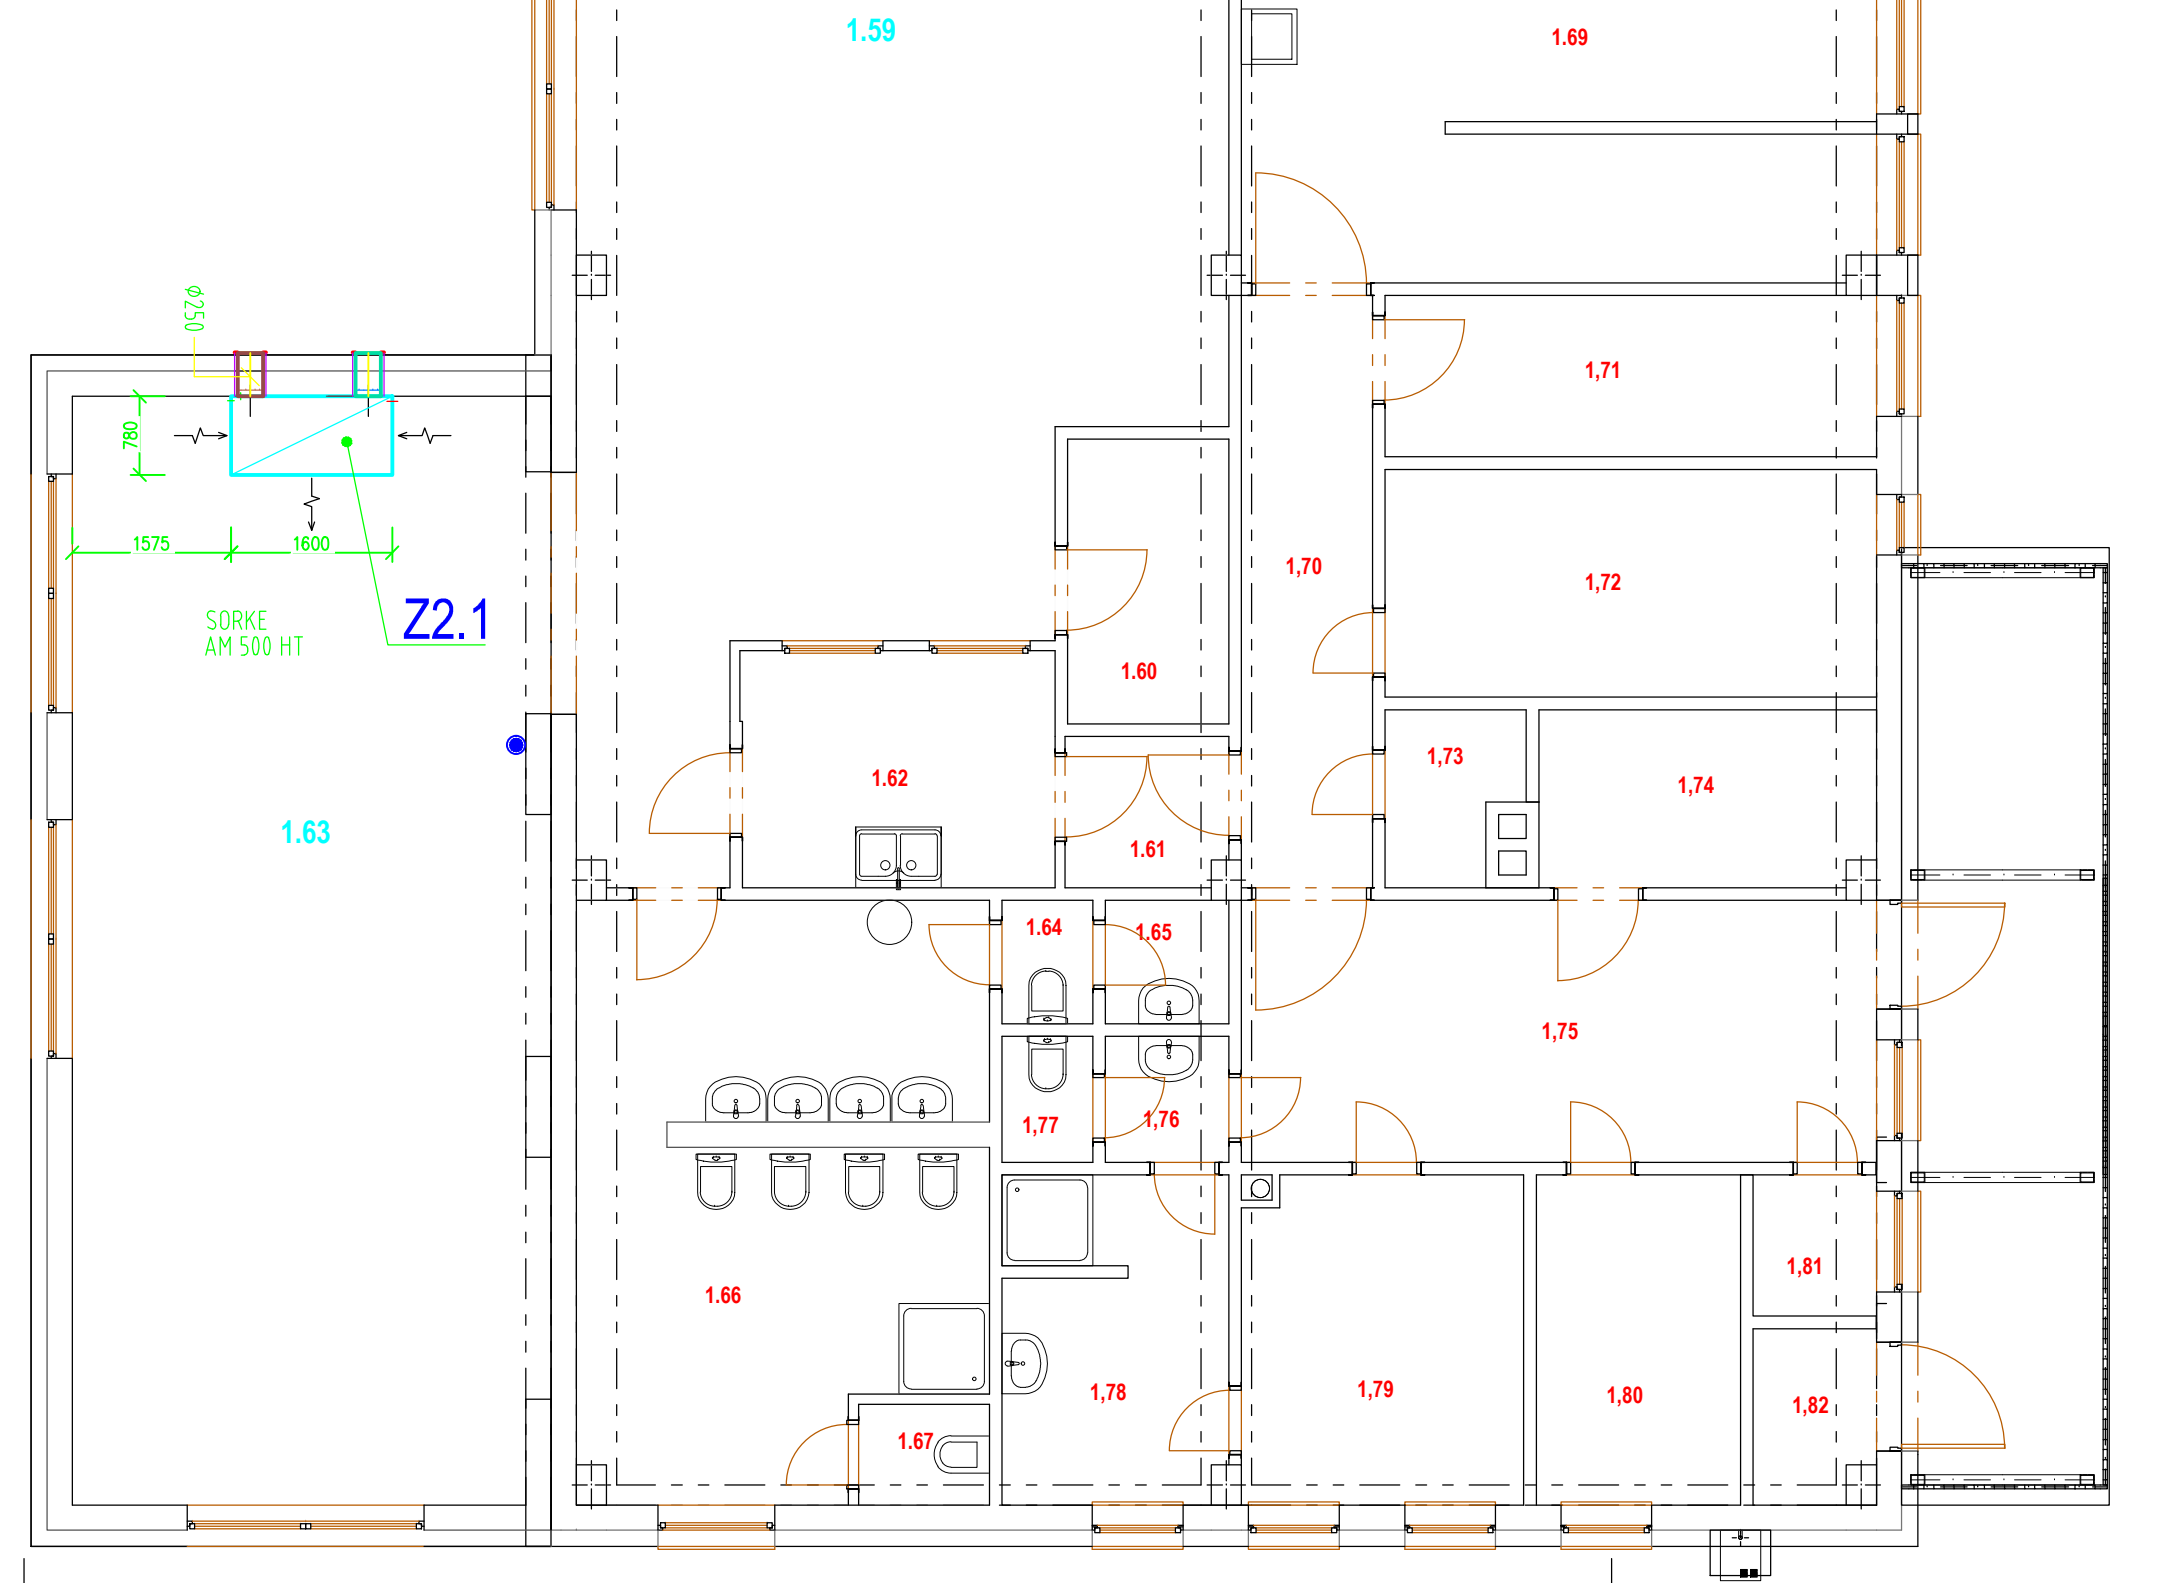
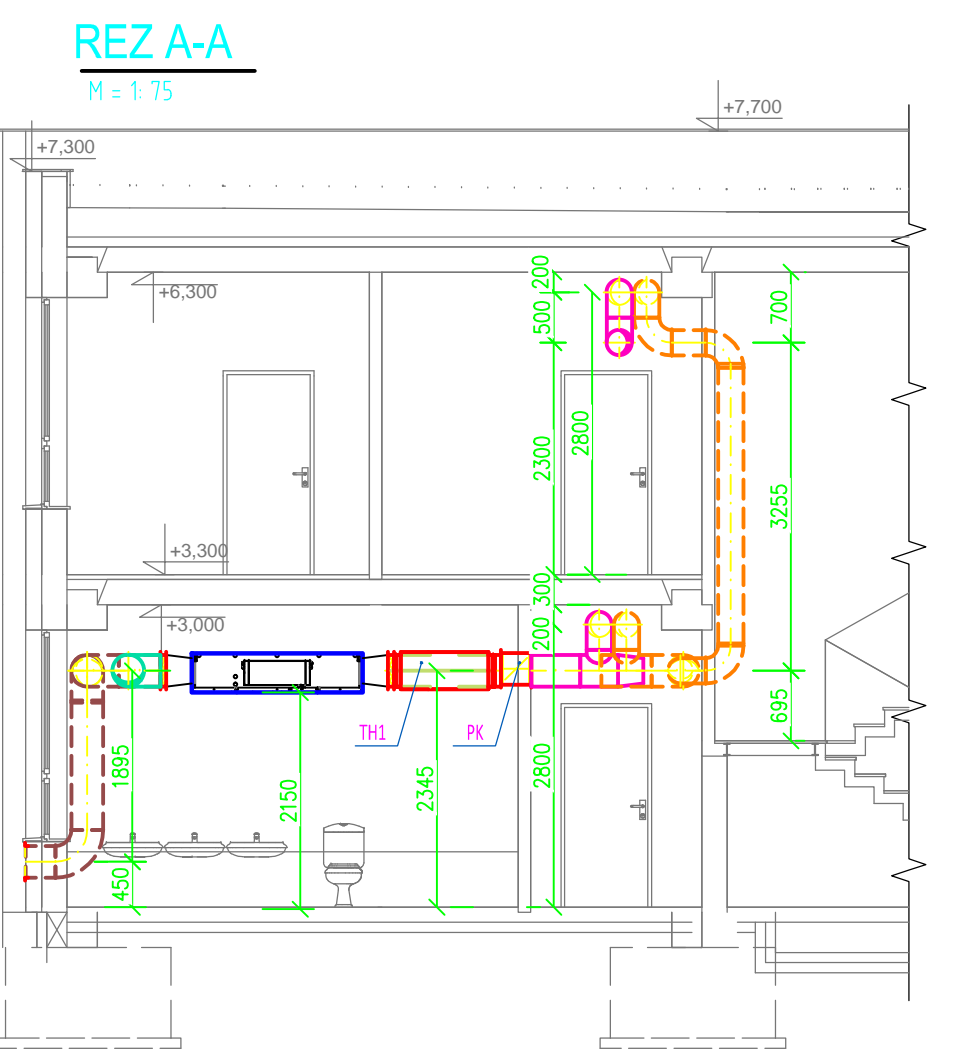
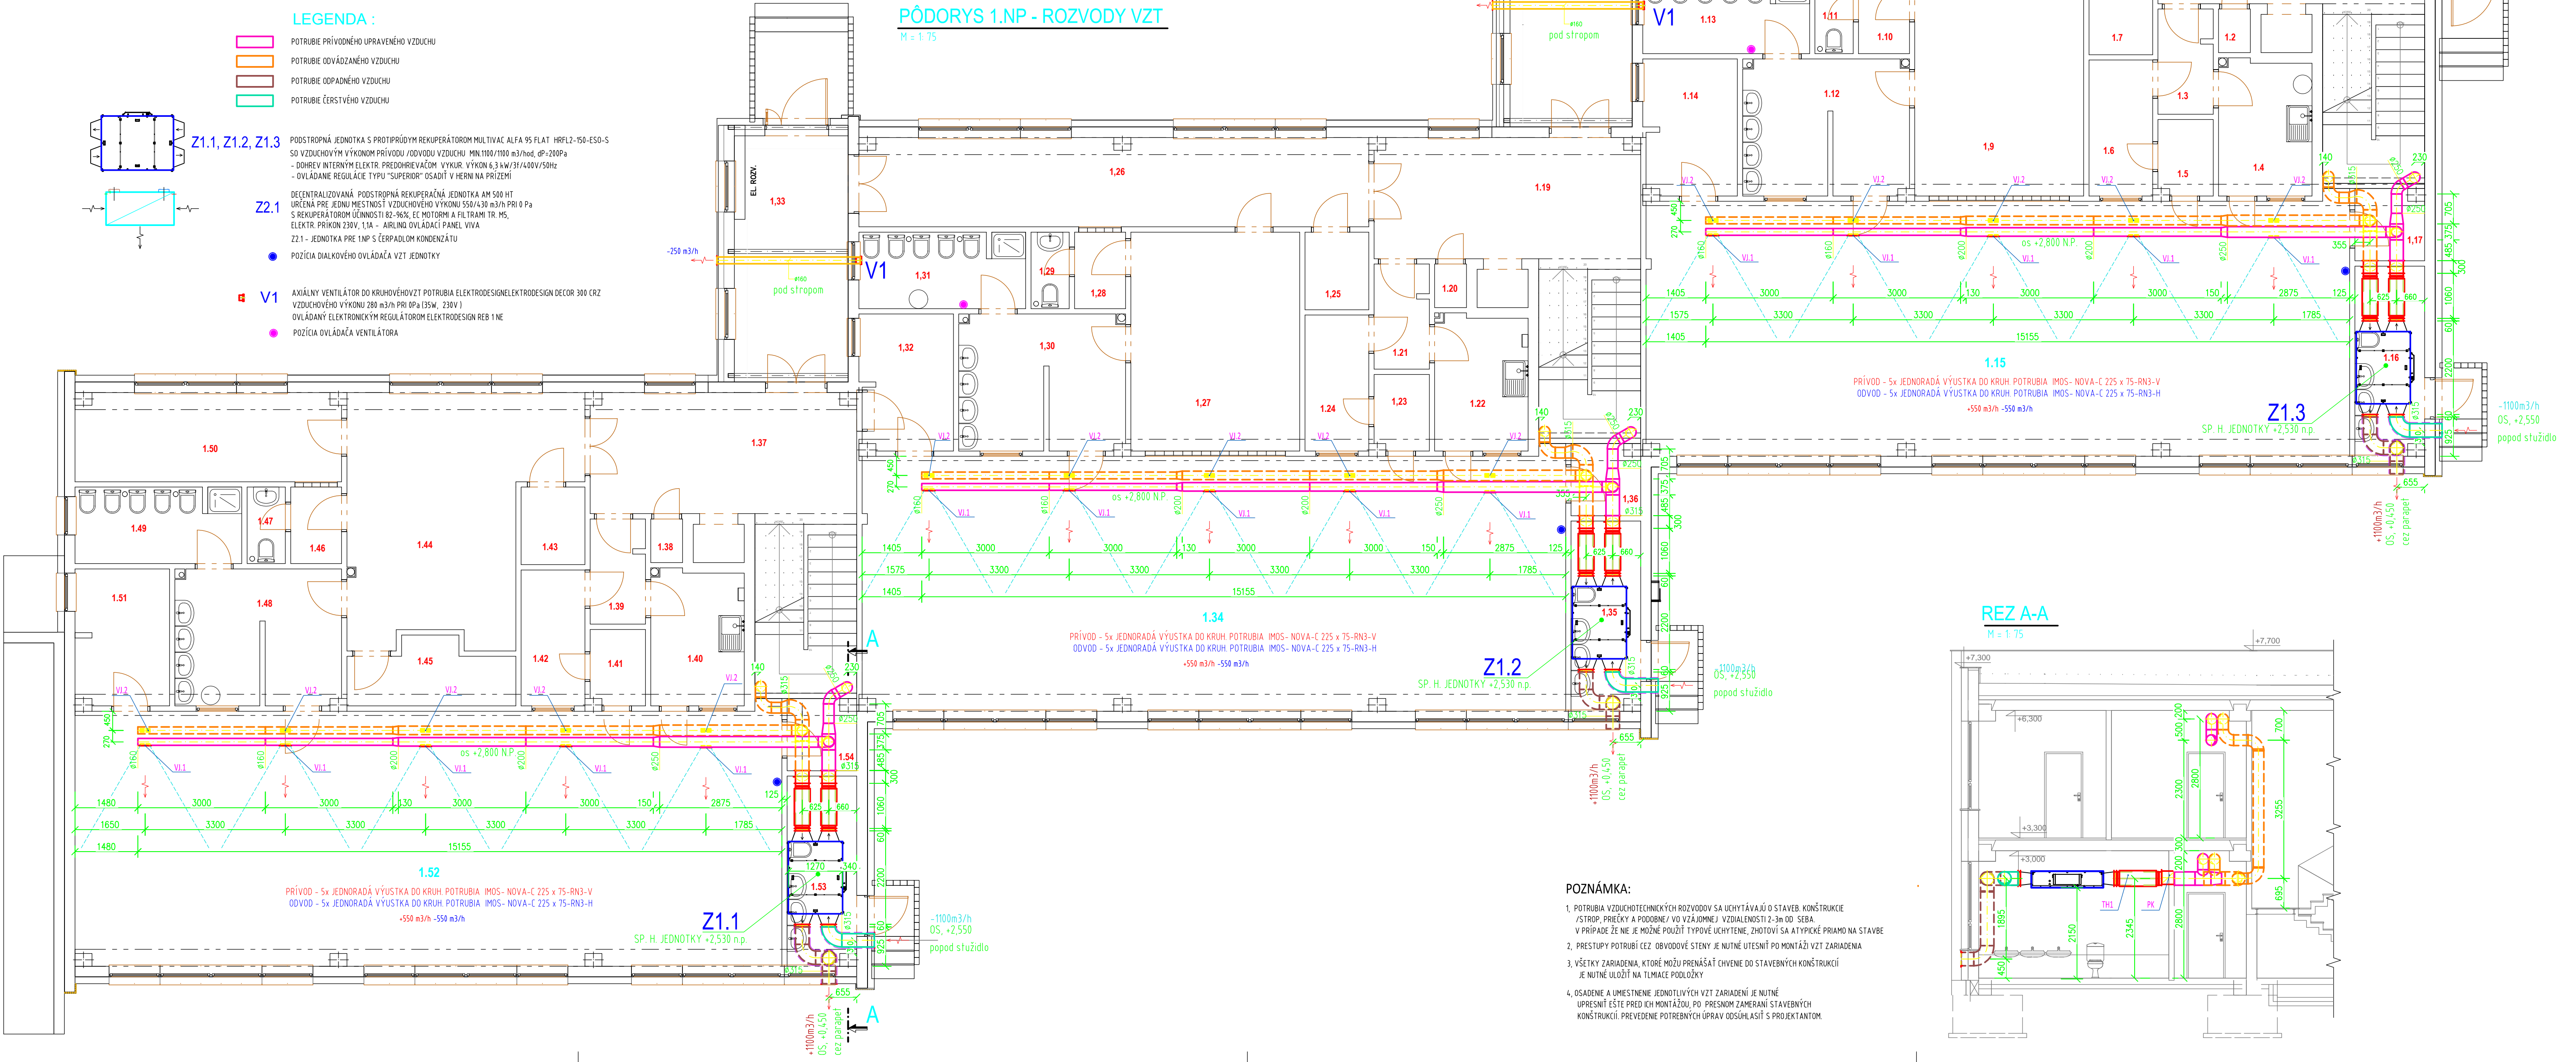
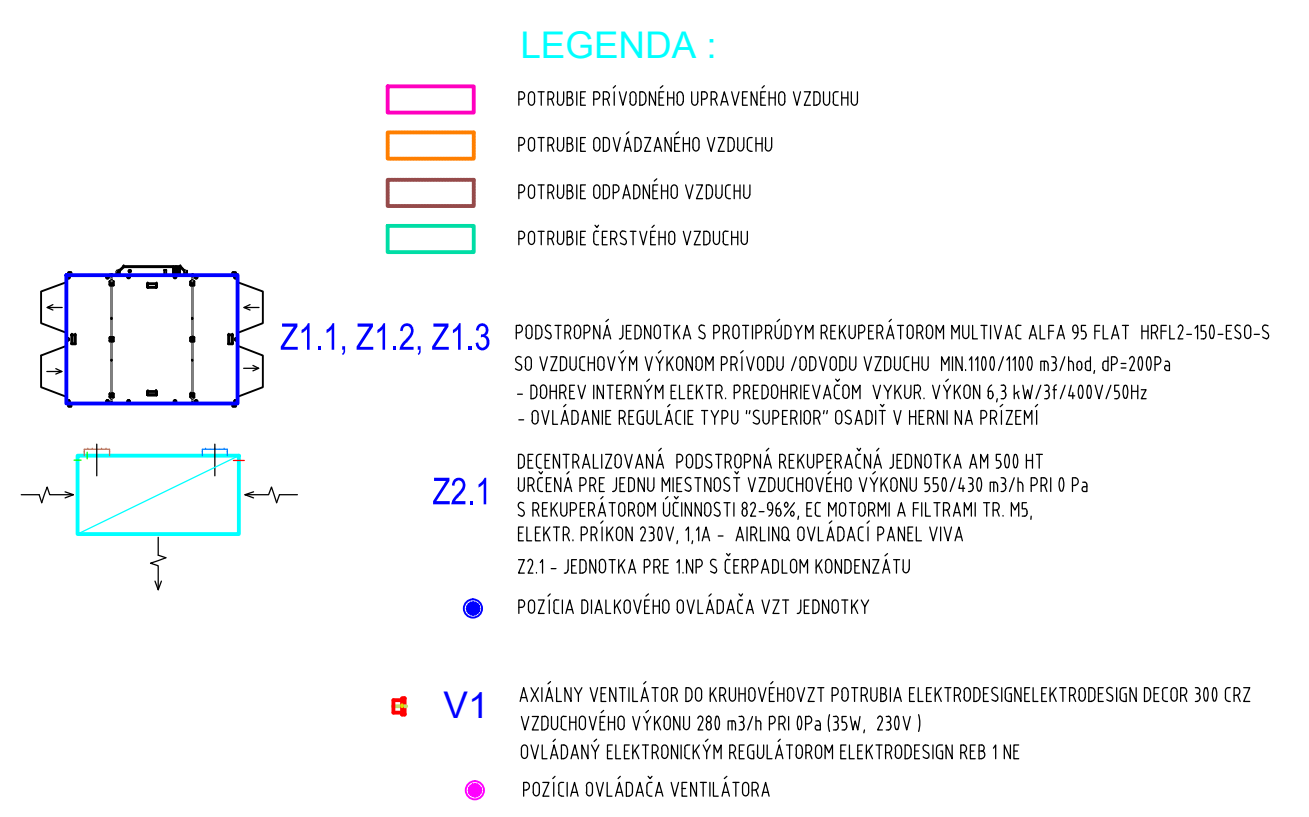


ZODP. PROJEKTANT:	ING. JÁN IVANKO	 UNIprojekt plus, s.r.o. 094 22 Nizný Hradec 571 mobil: 0918566516 e-mail: uniprjektplus@stonline.sk	
VYPRACOVAL:	ING. JÁN IVANKO		
INVESTOR:	MESTO VRANOV NAD TOPLIČOU, Dr. C. DAXNERA 87/1, VRANOV NAD TOPLIČOU		
MIESTO STAVBY:	VRANOV NAD TOPLIČOU, ŠIDLÍSKO JUH		
NÁZOV STAVBY:	FORMÁT:		12x A4
REKONŠTRUKCIA MŠ ŠIDL. JUH PRE ZNÍŽENIE ENERGETICKEJ NÁROČNOSTI BUDOVY MŠ ŠIDL. JUH		DÁTUM:	05/2018
		STUPEŇ:	DSPaR
		DIEL:	UVK
PS/ŠO:	ŠO 01 - HLAVNÝ OBJEKT	Č. KÓPIE:	REVIZIA:
OBSAH VÝKRESU:	1.NP - ROZVODY VZT	MIERKA:	Č. VÝKRESU:
		1:75	VZT1

POZNAMKA :
NAVRHNUTÉ ZARIADENIA UVK JE MOŽNÉ ZAMENIŤ ZA VÝROBOK INEJ ZNAČKY S ODOBNÝM TECHNICKÝM PŘEVEDENÍM A ROVNAKÝMI PARAMETRAMI



POZNÁMKY:

1. POTRUBIA VZDUCHOTECHNICKÝCH RÝZDOVÝCH SA UCHÝTAVAJÚ O STAVEB KONŠTRUKCIE
/STROP, PREČKY A PODBIEH/ VO VÝZAJOMNEJ VÝDIALIENOSTI 2-3m OD SEBA
V PRÍPADE ŽE JE MOŽNÉ POUŽÍŤ TYPOVÉ UCHYTENIE, ZHOTOVÍ SA A MONTUJE Priamo NA STAVBE
2. PRESTUPY POTRUBÍ ČI OBYČNÉ STENY JE NUTNÉ UČESŤ O ATYPICKÉ VÝZDAROVANIA
3. VŠETKY ZARIADENIA, KTORÉ MÔŽU PRENÁŠAŤ CHVENIE DO STAVEBNÝCH KONŠTRUKCIÍ
JE NUTNÉ ULOŽÍŤ NA TLAKOVÉ PODLOŽKY
4. OSAZENIE A UMIESŤENIE JEDNOTLIVÝCH VÝZDAROVENÍ JE NUTNÉ
UPRESNIŤ EŠTE PRED ICH MONTÁŽOU, PO PREROKOVANÍ MEZARIADENÍ STAVEBNÝCH
KONŠTRUKCIÍ. PREVEDENIE POTRUBNÝCH ÚPODPOBŤASÍ S PROJEKTANTOM