


PÔDORYS 2.NP - ROZVODY VZT

M = 1:75

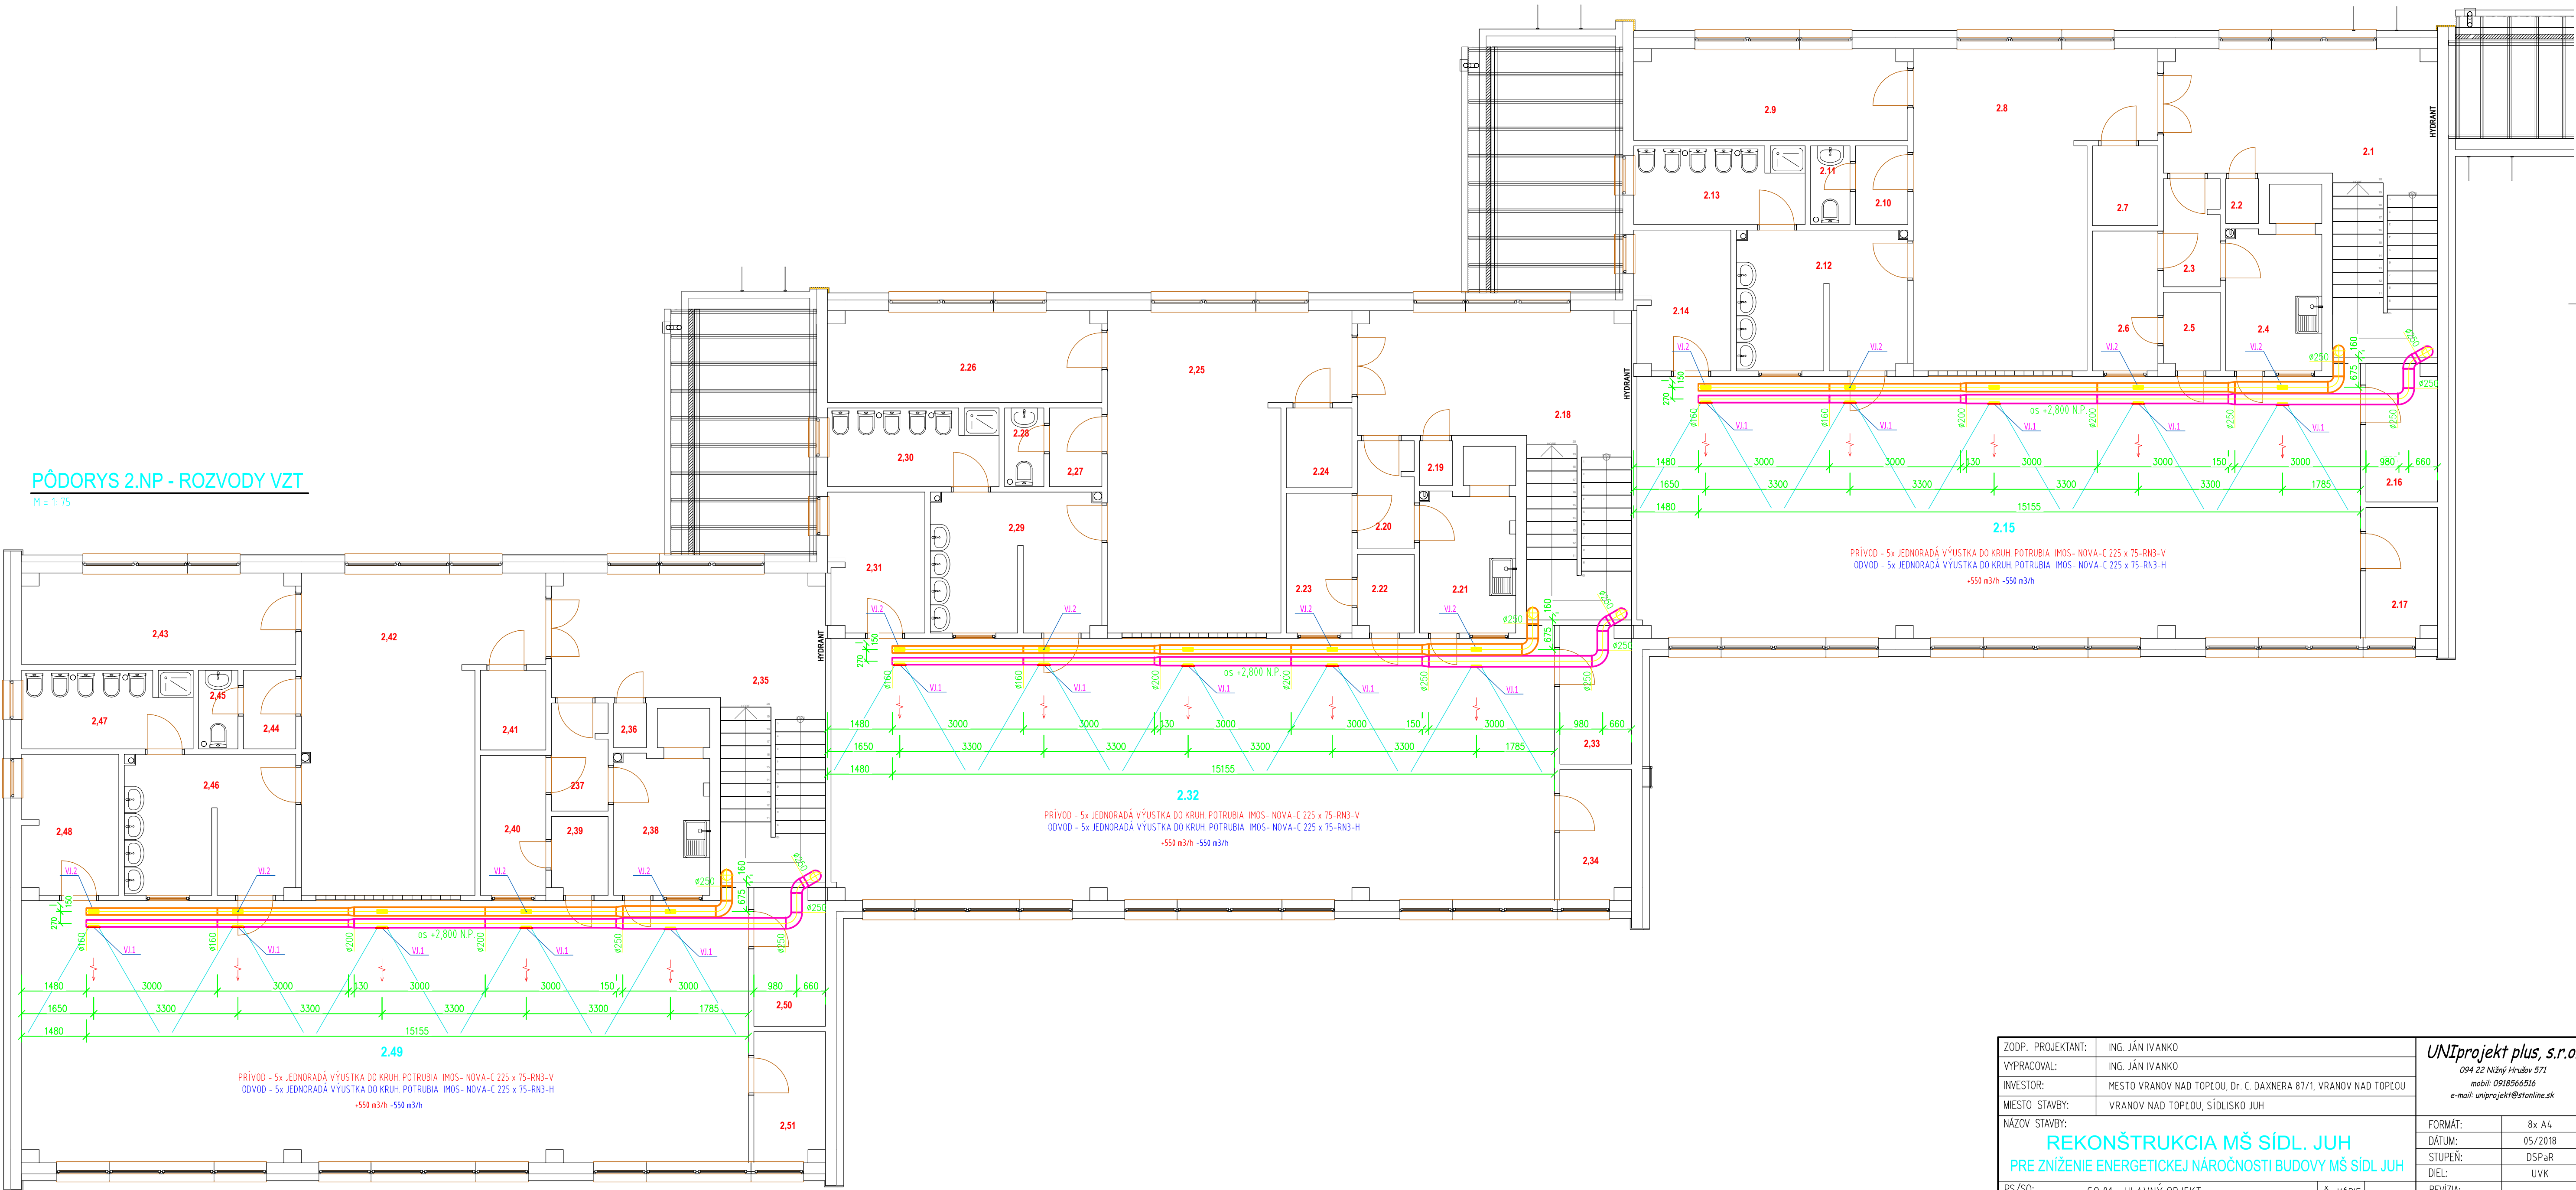

ZODP. PROJEKTANT:	ING. JÁN IVANKO	<b>UNIpriekjekt plus, s.r.o.</b> 094 22 Nižný Hrušov 571 mobil: 0918566516 e-mail: unipriekjekt@stonline.sk	
VYPRACOVAL:	ING. JÁN IVANKO		
INVESTOR:	MESTO VRANOV NAD TOPLOU, Dr. C. DAXNERA 87/1, VRANOV NAD TOPLOU		
MIESTO STAVBY:	VRANOV NAD TOPLOU, SÍDLISKO JUH		
NÁZOV STAVBY:		<b>REKONŠTRUKCIA MŠ SÍDL. JUH</b> <b>PRE ZNÍŽENIE ENERGETICKEJ NÁROČNOSTI BUDOVY MŠ SÍDL. JUH</b>	
PS/SO:	SO 01 - HLAVNÝ OBJEKT	Č. KÓPJE:	
OBSAH VYKRESU:			
2.NP - ROZVODY VZT			
		FORMÁT:	8x A4
		DÁTUM:	05/2018
		STUPEŇ:	DSPaR
		DIEL:	UVK
		REVÍZIA:	
		MIERKA:	Č. VÝKRESU:
		1:75	VZT2