ÚZEMNÝ PLÁN MESTA VRANOV NAD TOPĽOU

M 1 : 5 000

N Á V R H

ČISTOPIS

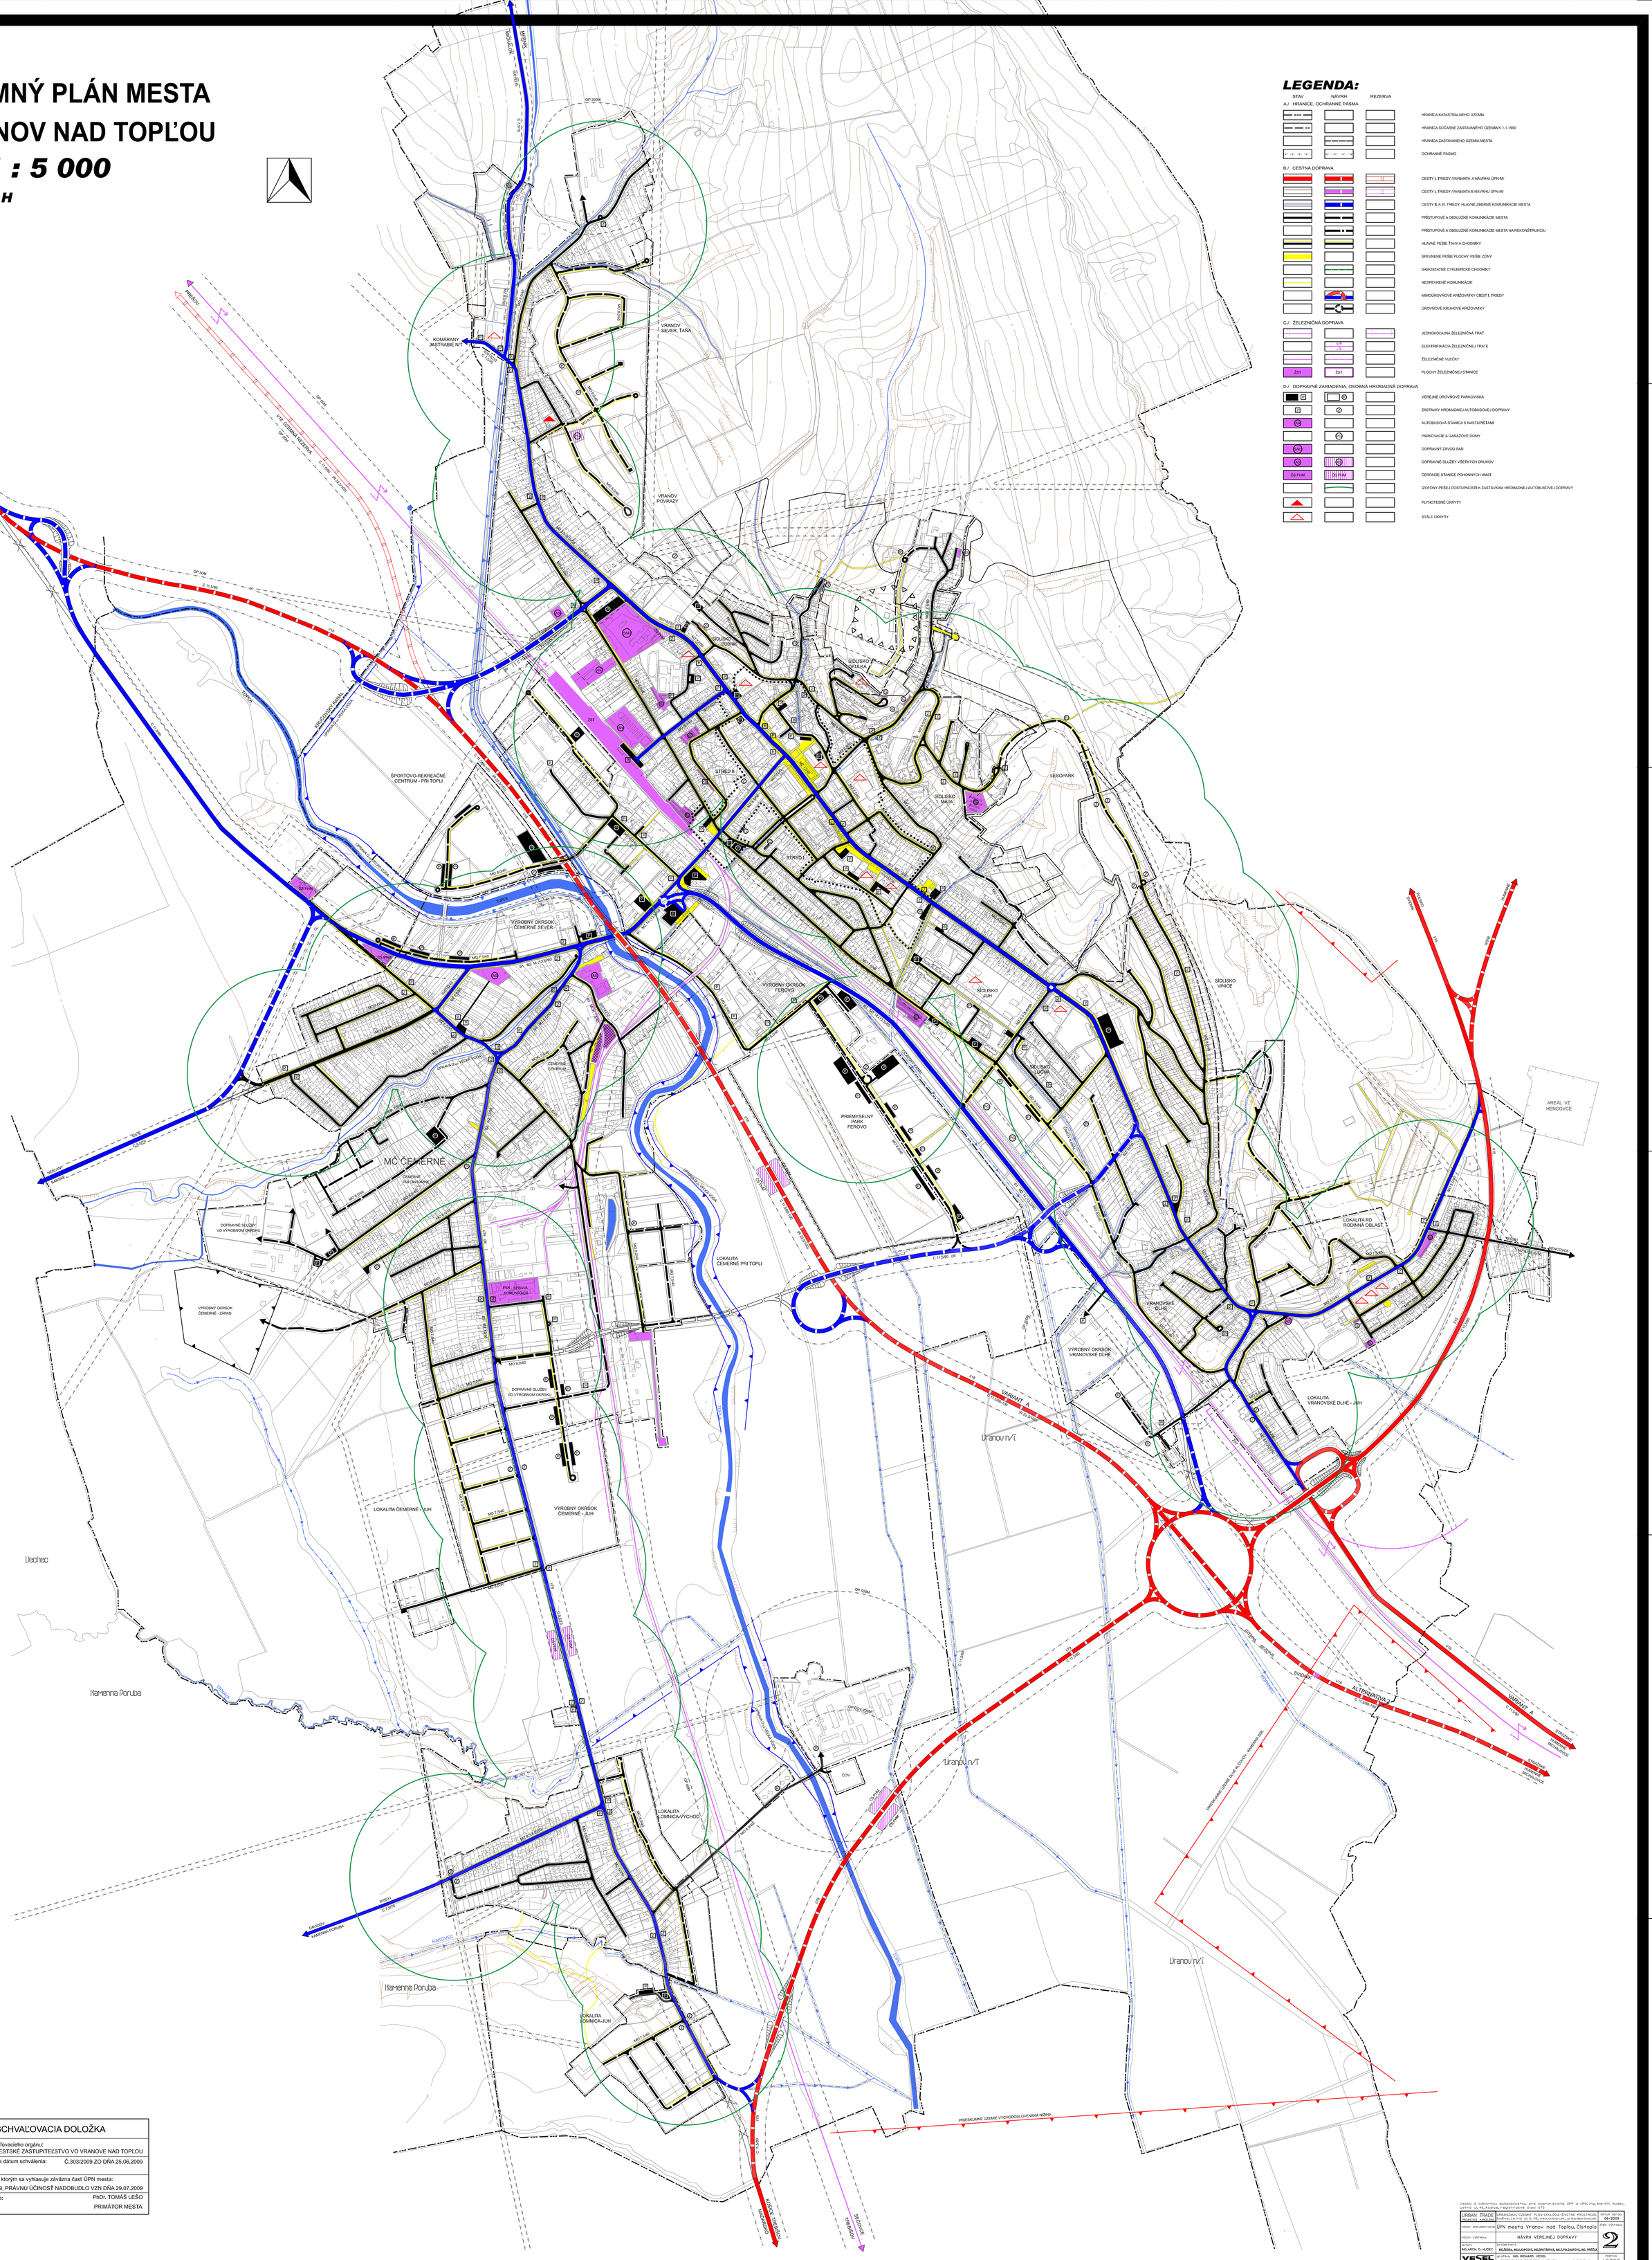

LEGENDA:

STAV | NÁVRH | REZERVA

A./ HRANICE, OCHRANNÉ PÁSMA

- HRANICA KATASTRÁLNEHO ÚZEMIA
- HRANICA SÚČASNE ZASTAVANÉHO ÚZEMIA K 1.1.1990
- HRANICA ZASTAVANÉHO ÚZEMIA MESTA
- OCHRANNÉ PÁSMO

B./ CESTNÁ DOPRAVA

- CESTY I. TRIEDY /VARIANTA A NÁVRHU ÚPN-M/
- CESTY I. TRIEDY /VARIANTA B NÁVRHU ÚPN-M/
- CESTY II. A III. TRIEDY, HLAVNÉ ZBERNÉ KOMUNIKÁCIE MESTA
- PRÍSTUPOVÉ A OBSLUŽNÉ KOMUNIKÁCIE MESTA
- PRÍSTUPOVÉ A OBSLUŽNÉ KOMUNIKÁCIE MESTA NA REKONŠTRUKCIU
- HLAVNÉ PEŠIE ŤAHY A CHODNÍKY
- SPEVNENÉ PEŠIE PLOCHY, PEŠIE ZÓNY
- SAMOSTATNÉ CYKLISTICKÉ CHODNÍKY
- NESPEVNENÉ KOMUNIKÁCIE
- MIMOÚROVŇOVÉ KRÍŽOVATKY CIEST I. TRIEDY
- ÚROVŇOVÉ KRUHOVÉ KRÍŽOVATKY

C./ ŽELEZNIČNÁ DOPRAVA

- JEDNOKOLAJNÁ ŽELEZNIČNÁ TRAŤ
- ELEKTRIFIKÁCIA ŽELEZNIČNEJ TRATE
- ŽELEZNIČNÉ VLEČKY
- ZST | ZST — PLOCHY ŽELEZNIČNEJ STANICE

D./ DOPRAVNÉ ZARIADENIA, OSOBNÁ HROMADNÁ DOPRAVA

- VEREJNÉ ÚROVŇOVÉ PARKOVISKÁ
- ZÁSTAVKY HROMADNEJ AUTOBUSOVEJ DOPRAVY
- AUTOBUSOVÁ STANICA S NÁSTUPIŠŤAMI
- PARKOVACIE A GARÁŽOVÉ DOMY
- DOPRAVNÝ ZÁVOD SAD
- DOPRAVNÉ SLUŽBY VŠETKÝCH DRUHOV
- ČS PHM | ČS PHM — ČERPACIE STANICE POHONNÝCH HMÔT
- IZOFÓNY PEŠEJ DOSTUPNOSTI K ZASTÁVKAM HROMADNEJ AUTOBUSOVEJ DOPRAVY
- PLYNOTESNÉ ÚKRYTY
- STÁLE ÚKRYTY

SCHVAĽOVACIA DOLOŽKA

Označenie schvaľovacieho orgánu:	MESTSKÉ ZASTUPITEĽSTVO VO VRANOVE NAD TOPĽOU
Číslo uznesenia a dátum schválenia:	Č.303/2009 ZO DŇA 25.06.2009
Číslo VZN mesta ktorým sa vyhlasuje záväzna časť ÚPN mesta:	Č.103/2009, PRÁVNU ÚČINOSŤ NADOBUDLO VZN DŇA 29.07.2009
Oprávnená osoba:	PhDr. TOMÁŠ LEŠO PRIMÁTOR MESTA

Osoba s odbornou spôsobilosťou pre obstarávanie ÚPP a ÚPD, Ing. Martin Hudec, Letná ul. 45, Košice, registračné číslo 373

URBAN TRADE Letná ul. 45, Košice	URBANIZMUS-ÚZEMNÝ PLÁN-EKOLOGIA-ŽIVOTNÉ PROSTREDIE Letná ul. 45, www.urban.sk, urban@urban.sk	dátum apríl 06/2009
názov dokumentácie	ÚPN mesta Vranov nad Topľou, Čistopis	číslo výkresu 2
názov výkresu	NÁVRH VEREJNEJ DOPRAVY	
autori	riešitelia INŽ.ARCH. D. HUDEC	INŽ.SOŇA, INŽ.KUJPÓCOVÁ, INŽ.DRÉTAROVÁ, INŽ.J.POLDAFOVÁ, ING. PREČAN
VESEL	grafika ING. RICHARD VESEL ARCHITEKTONICKO-PROJEKTOVÁ KANCELÁRIA, Lorenzova 15, 040 01 Košice	mierka 1:5000