ÚZEMNÝ PLÁN MESTA VRANOV NAD TOPĽOU

NÁVRH

M 1 : 5 000

ČISTOPIS

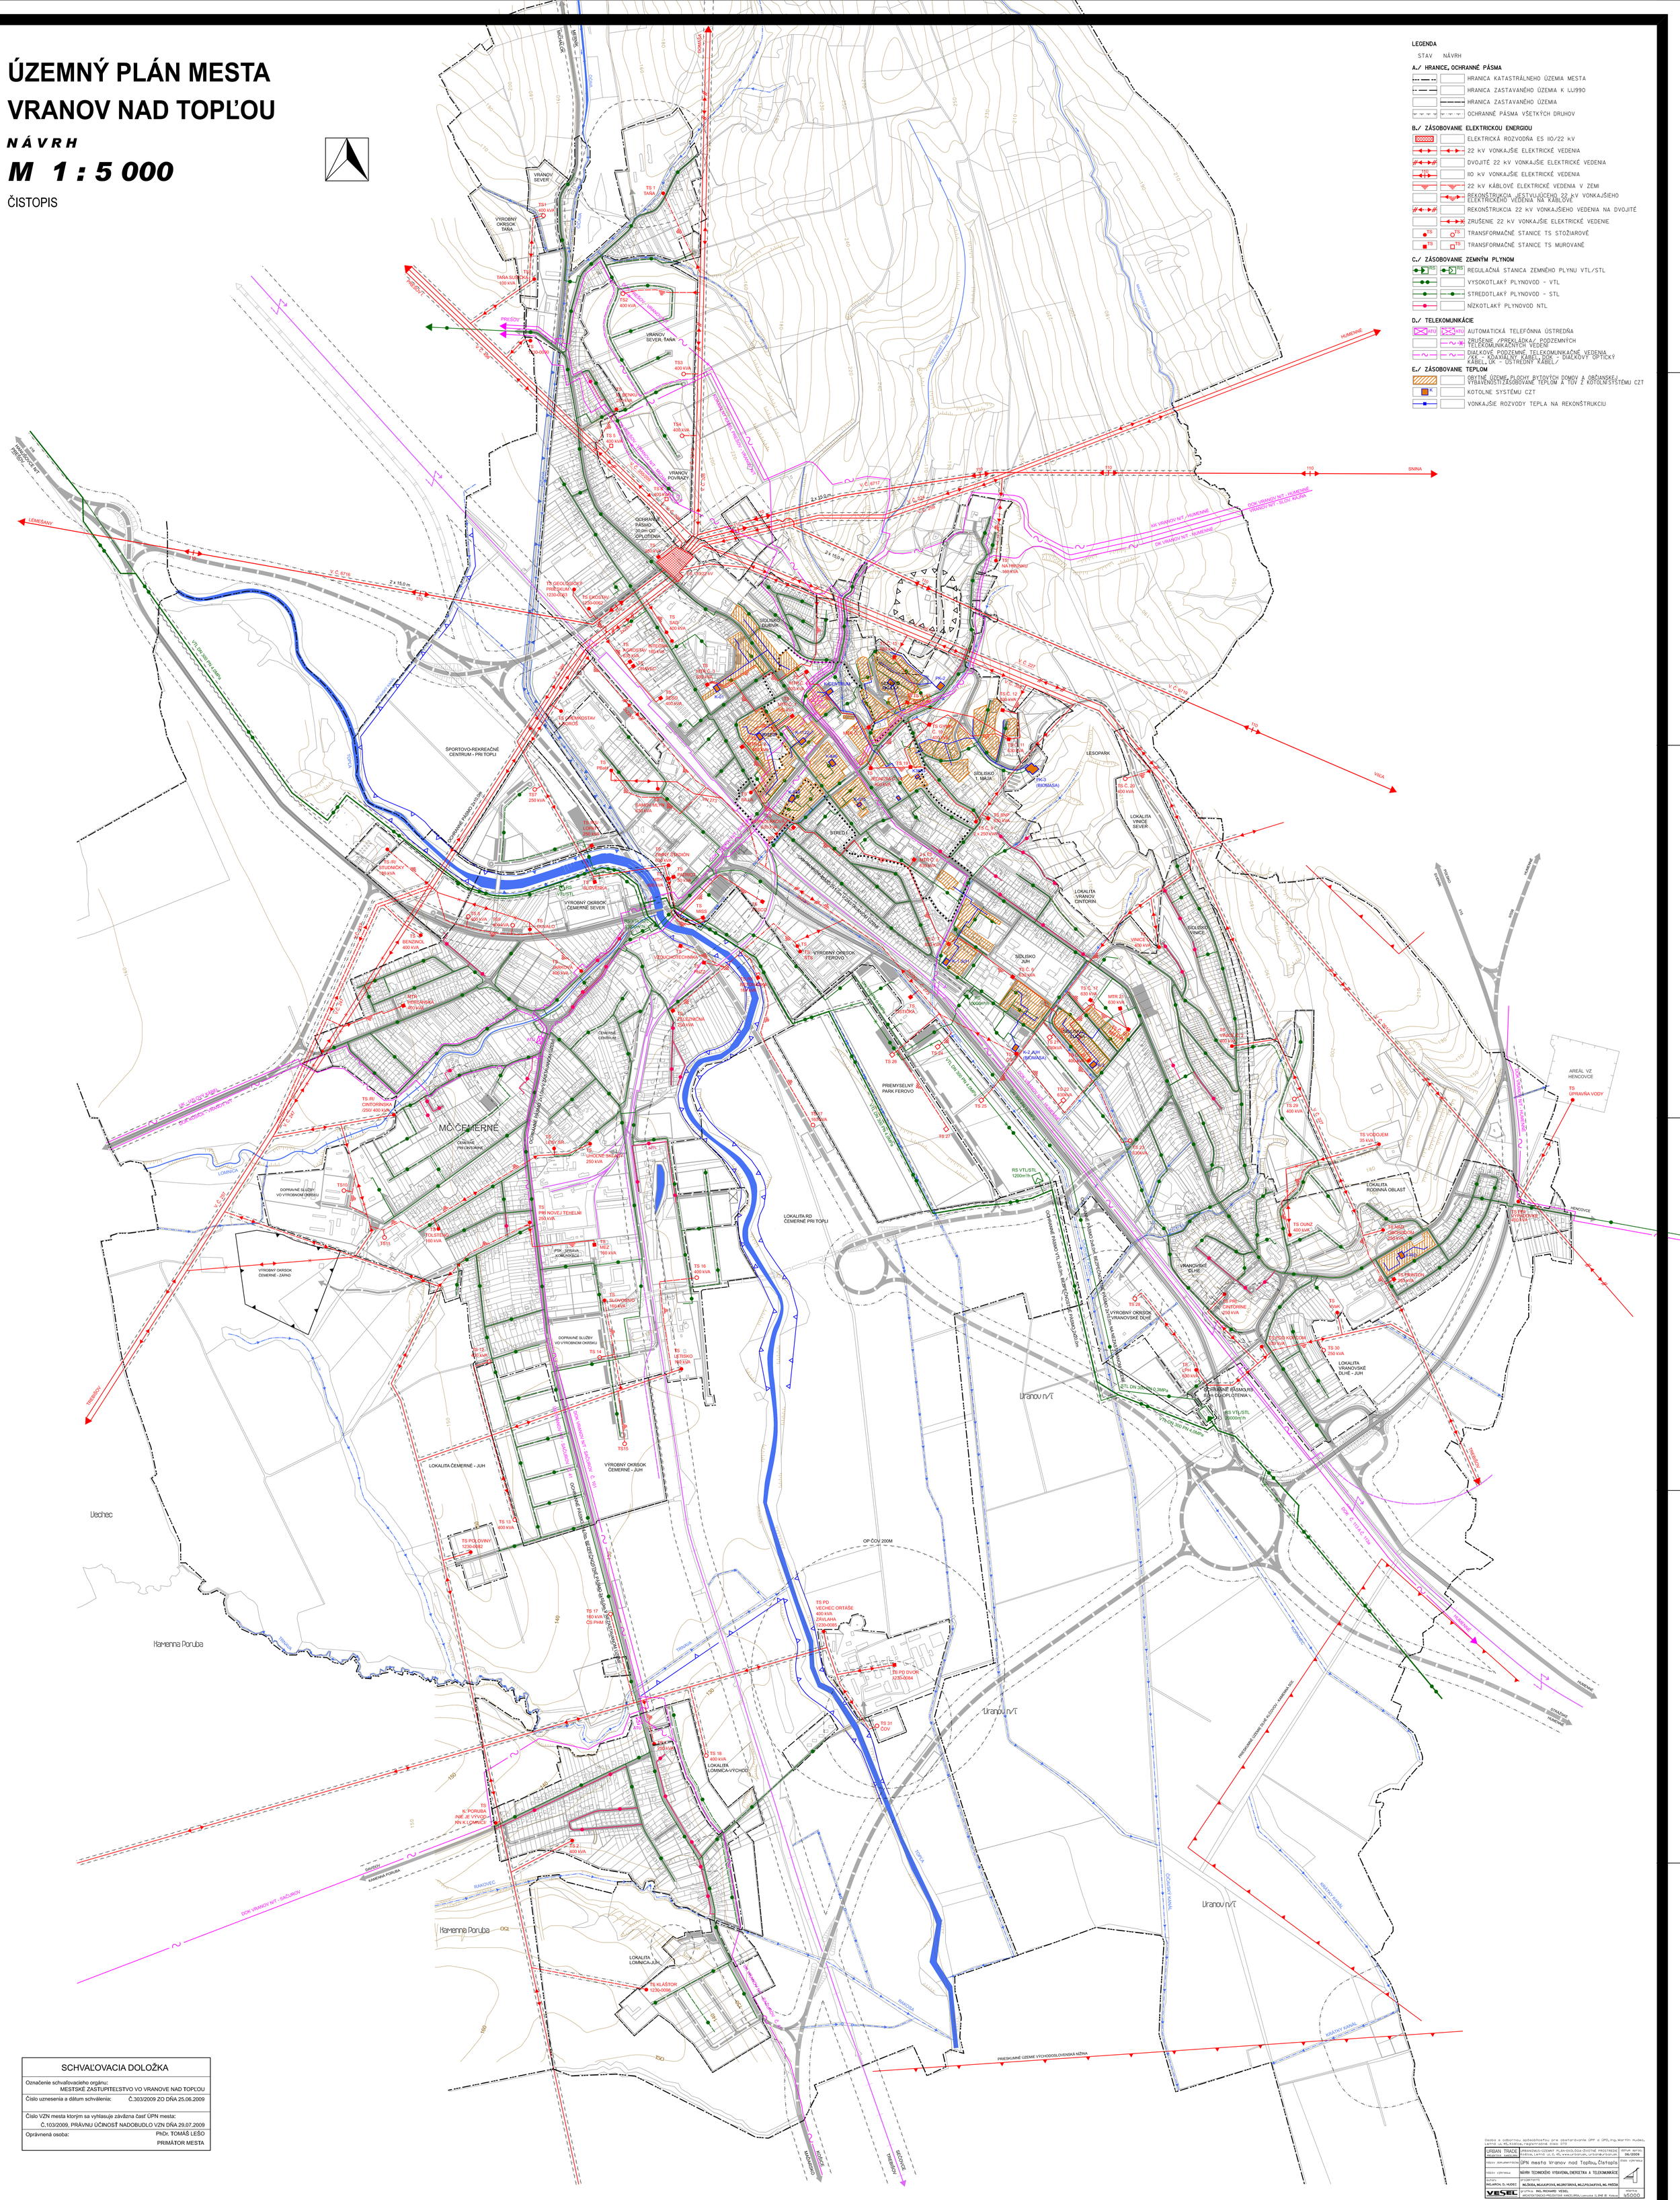

SCHVAĽOVACIA DOLOŽKA

Označenie schvaľovacieho orgánu:	MESTSKÉ ZASTUPITEĽSTVO VO VRANOVE NAD TOPĽOU
Číslo uznesenia a dátum schválenia:	Č.303/2009 ZO DŇA 25.06.2009
Číslo VZN mesta ktorým sa vyhlasuje záväzna časť ÚPN mesta:	Č.103/2009, PRÁVNU ÚČINOSŤ NADOBUDLO VZN DŇA 29.07.2009
Oprávnená osoba:	PhDr. TOMÁŠ LEŠO PRIMÁTOR MESTA

Osoba s odbornou spôsobilosťou pre obstarávanie ÚPP a ÚPD, Ing. Martin Hudec, Letná ul. 45, Košice, registračné číslo 373

URBAN TRADE Mlynská 31, Košice	URBANIZMUS-ÚZEMNÝ PLÁN-EKOLÓGIA-ŽIVOTNÉ PROSTREDIE Záhradná, Letná ul. 5, Kš, www.urbantrade, urbantrade@zoznam.sk	dátum apríl 06/2009
názov dokumentácie	ÚPN mesta Vranov nad Topľou, Čistopis	číslo výkresu
názov výkresu	NÁVRH TECHNICKÉHO VYBAVENIA, ENERGETIKA A TELEKOMUNIKÁCIE	4
autori	zodpovední: ING.ARCH. D. HUDEC	MUDr.Ing. MILAN POLÁK, MUDr.ZUZANA MIKLOŠOVÁ, MUDr.ZUZANA MIKLOŠOVÁ, MUDr.ZUZANA MIKLOŠOVÁ