ÚZEMNÝ PLÁN MESTA VRANOV NAD TOPĽOU

N Á V R H

M 1 : 5 000

ČISTOPIS

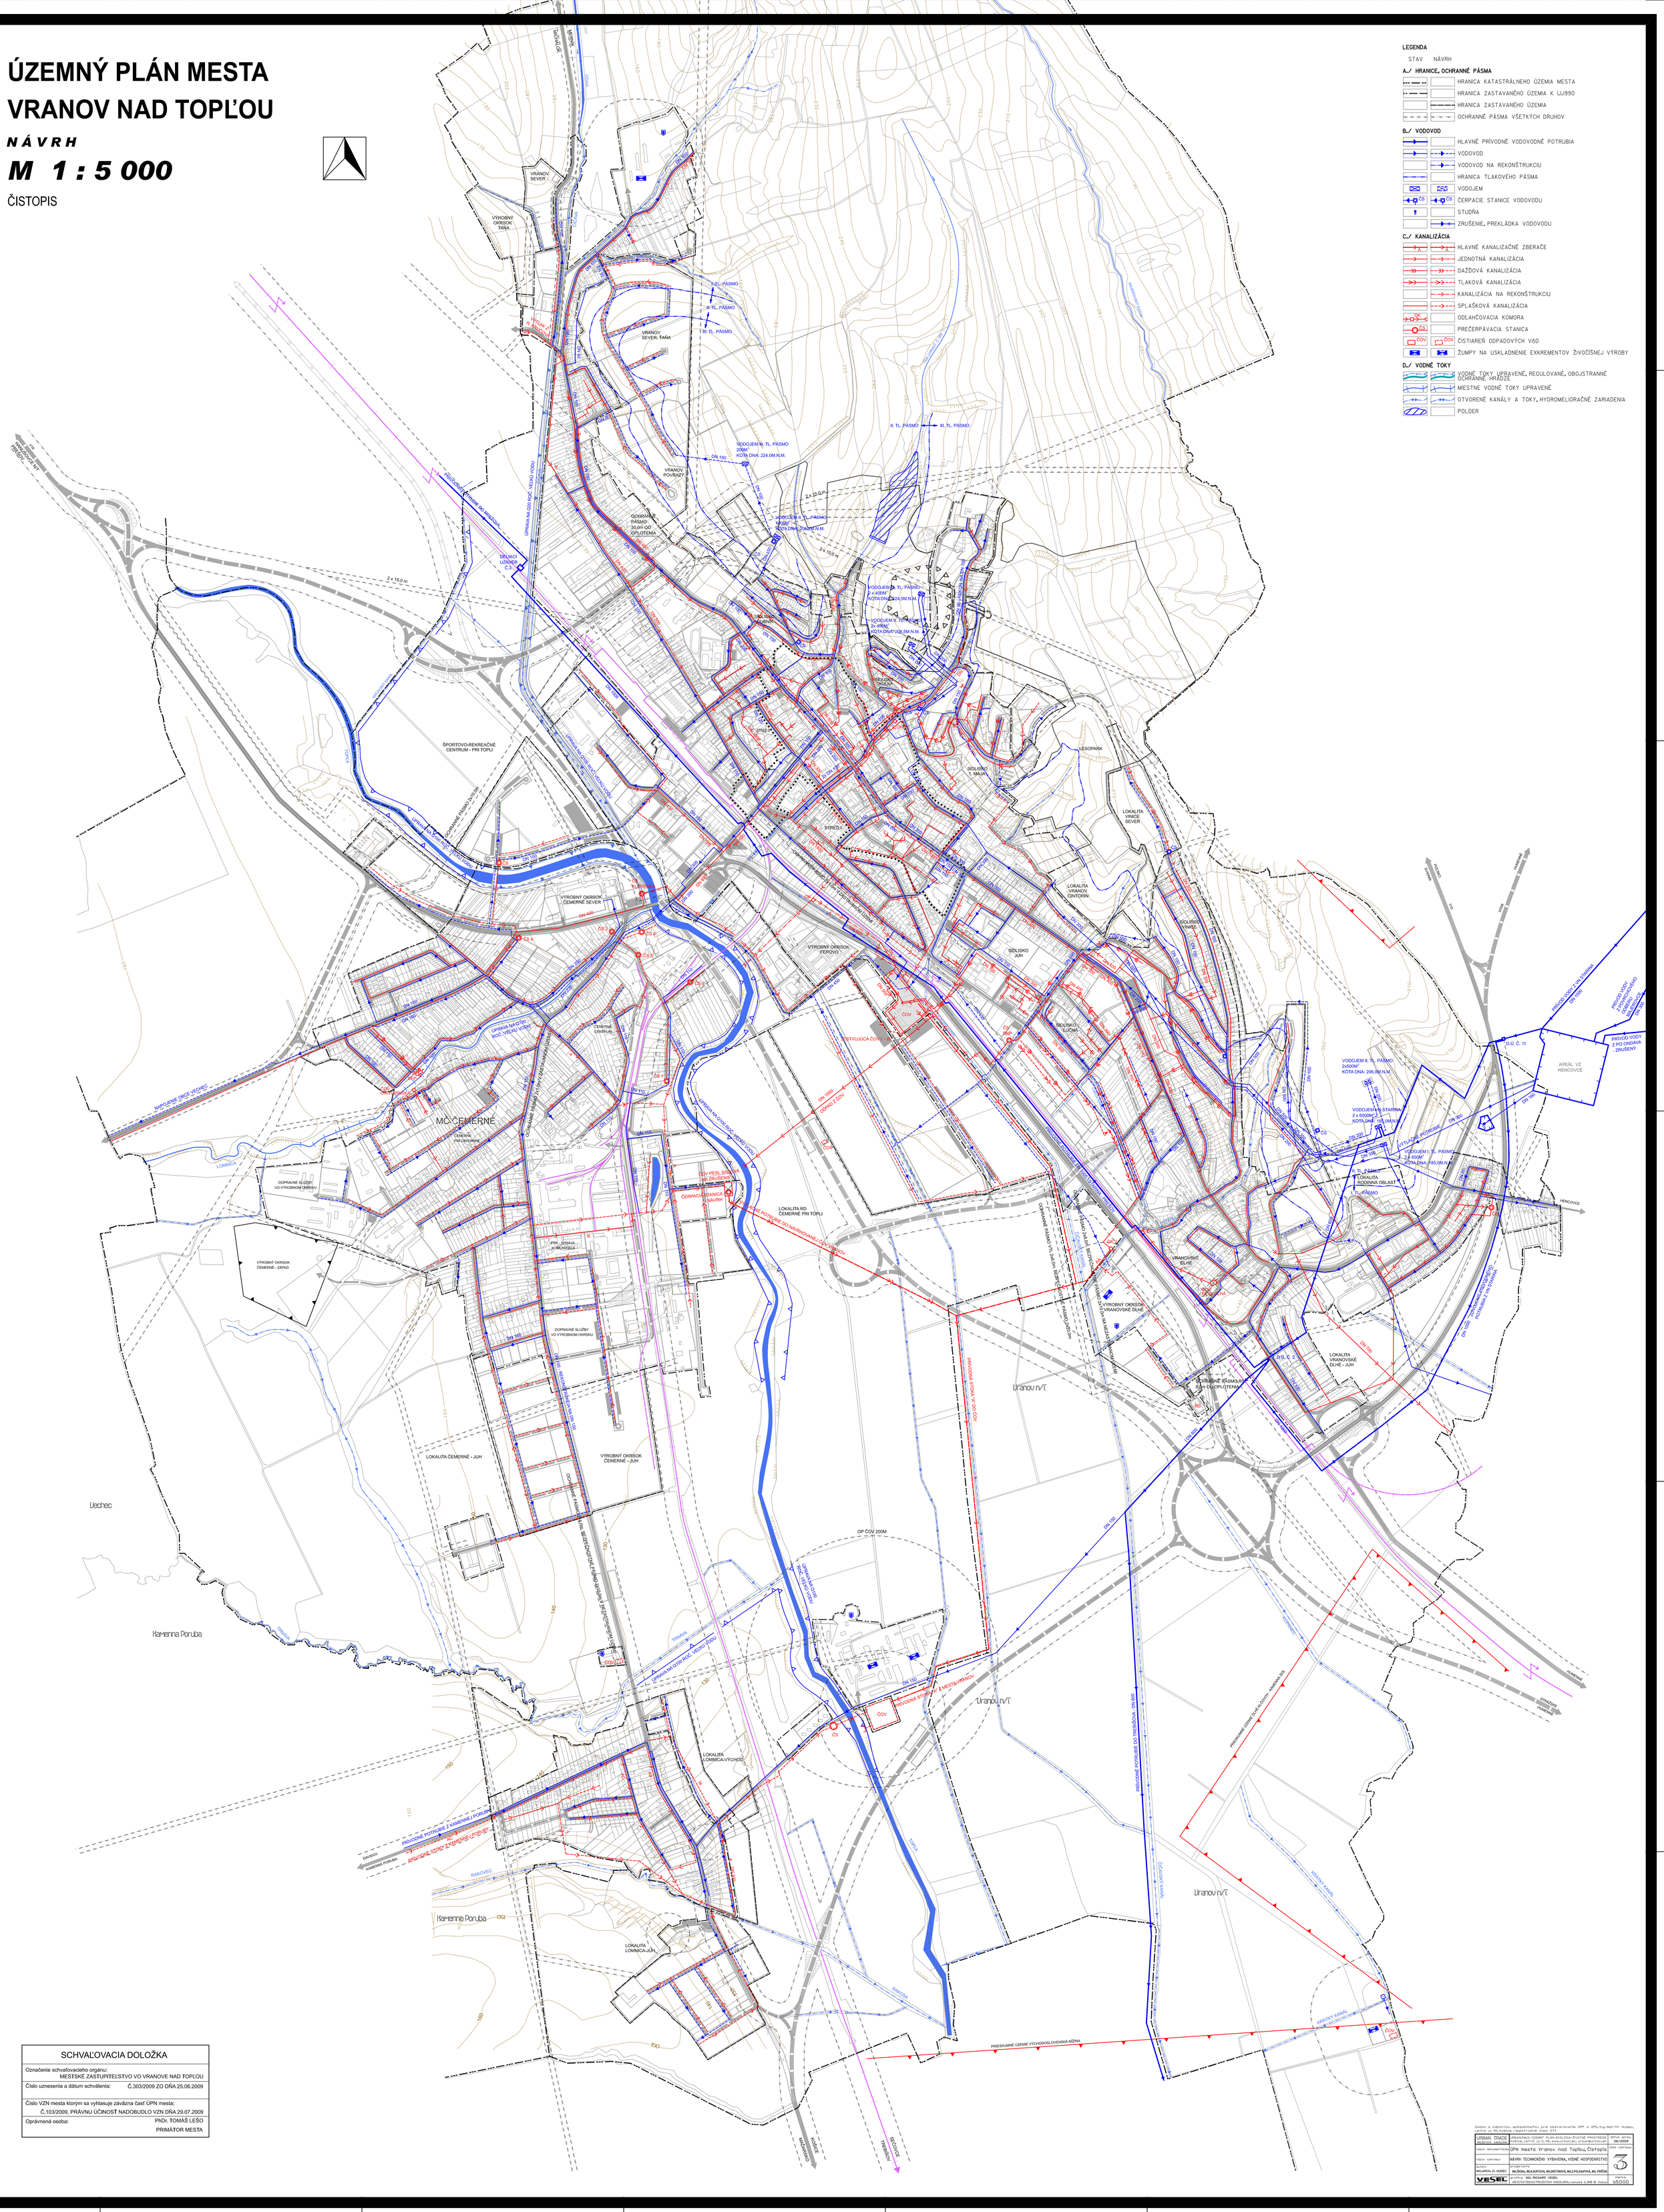

LEGENDA

STAV NÁVRH

A./ HRANICE, OCHRANNÉ PÁSMA

- HRANICA KATASTRÁLNEHO ÚZEMIA MESTA
- HRANICA ZASTAVANÉHO ÚZEMIA K 1.I.1990
- HRANICA ZASTAVANÉHO ÚZEMIA
- OCHRANNÉ PÁSMA VŠETKÝCH DRUHOV

B./ VODOVOD

- HLAVNÉ PRÍVODNÉ VODOVODNÉ POTRUBIA
- VODOVOD
- VODOVOD NA REKONŠTRUKCIU
- HRANICA TLAKOVÉHO PÁSMA
- VODOJEM
- ČS ČERPACIE STANICE VODOVODU
- STUDŇA
- ZRUŠENIE, PREKLÁDKA VODOVODU

C./ KANALIZÁCIA

- HLAVNÉ KANALIZAČNÉ ZBERAČE
- JEDNOTNÁ KANALIZÁCIA
- DAŽĎOVÁ KANALIZÁCIA
- TLAKOVÁ KANALIZÁCIA
- KANALIZÁCIA NA REKONŠTRUKCIU
- SPLAŠKOVÁ KANALIZÁCIA
- OK ODĽAHČOVACIA KOMORA
- ČS PREČERPÁVACIA STANICA
- ČOV ČISTIAREŇ ODPADOVÝCH VÔD
- ŽUMPY NA USKLADNENIE EXKREMENTOV ŽIVOČÍŠNEJ VÝROBY

D./ VODNÉ TOKY

- VODNÉ TOKY UPRAVENÉ, REGULOVANÉ, OBOJSTRANNÉ OCHRANNÉ HRÁDZE
- MIESTNE VODNÉ TOKY UPRAVENÉ
- OTVORENÉ KANÁLY A TOKY, HYDROMELIORAČNÉ ZARIADENIA
- POLDER

SCHVAĽOVACIA DOLOŽKA

Označenie schvaľovacieho orgánu:	MESTSKÉ ZASTUPITEĽSTVO VO VRANOVE NAD TOPĽOU
Číslo uznesenia a dátum schválenia:	Č.303/2009 ZO DŇA 25.06.2009
Číslo VZN mesta ktorým sa vyhlasuje záväzna časť ÚPN mesta:	Č.103/2009, PRÁVNU ÚČINOSŤ NADOBUDLO VZN DŇA 29.07.2009
Oprávnená osoba:	PhDr. TOMÁŠ LEŠO PRIMÁTOR MESTA

Ďalšie a podrobnejšie informácie pre obstarávanie ÚPP a ÚPD, Ing. Martin Hudec, LATPE UL KS, KARIBA, registrovaná dňom 015

URBAN TRADE PROJECTING KANCELÁRIA	URBANIZMUS-ÚZEMNÝ PLÁN-EKOLÓGIA-ŽIVOTNÉ PROSTREDIE Štúrova, Letná ul. č. 45, www.urban.sk, urban@urban.sk	dátum apríl 06/2009	
názov dokumentácie	ÚPN mesta Vranov nad Topľou, Čistopis	číslo výkresu	
názov výkresu	NÁVRH TECHNICKÉHO VYBAVENIA, VODNÉ HOSPODÁRSTVO	3	
autori	projektanti		
ING.ARCH. D. HUDEC	INŽ.ŠUDA, INŽ.KUCPICOVÁ, INŽ.MITÁRIKOVÁ, INŽ.FOLTANOVÁ, ING. PREČÍN		
VESEL	grafika ING. RICHARD VESEL ARCHITEKTONICKO-PROJEKTOVÁ KANCELÁRIA, Lomnická 15, 848 21 Rohov	stupnica 1:5000	