ÚZEMNÝ PLÁN MESTA VRANOV NAD TOPĽOU

N Á V R H

M 1 : 5 000

ČISTOPIS

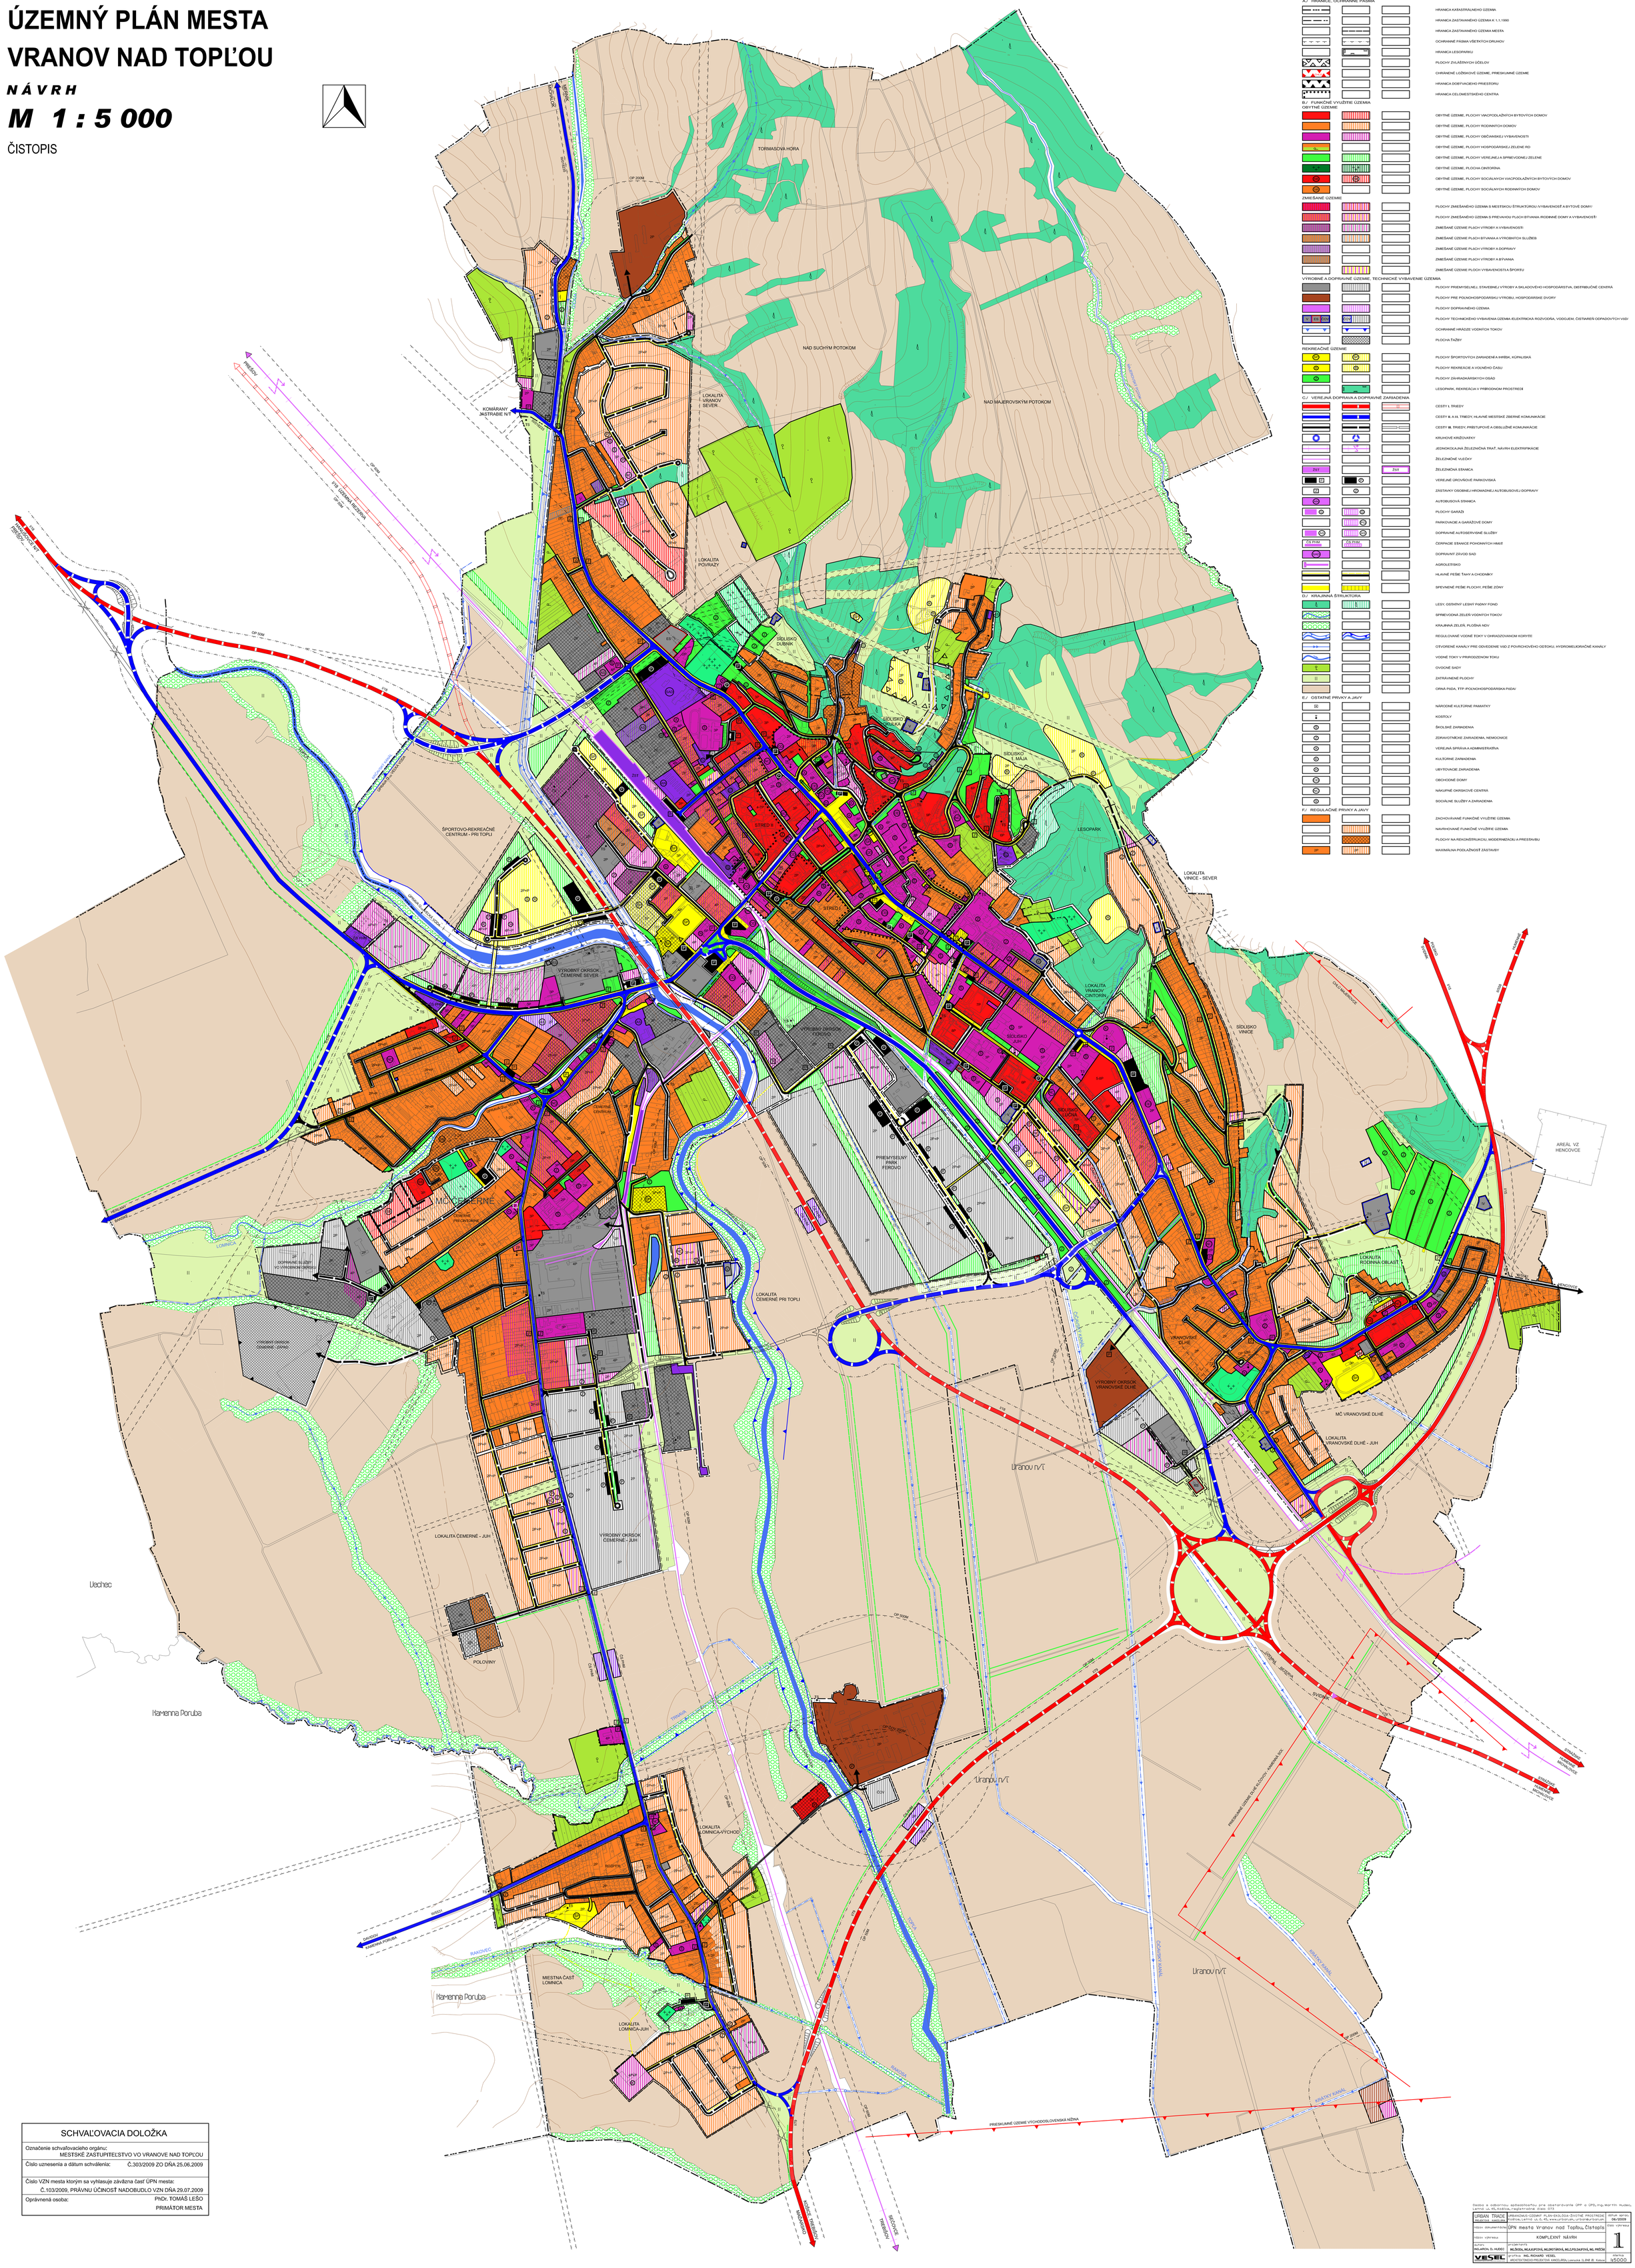

LEGENDA:

STAV | NÁVRH | REZERVA

A./ HRANICE, OCHRANNÉ PÁSMA

- HRANICA KATASTRÁLNEHO ÚZEMIA
- HRANICA ZASTAVANÉHO ÚZEMIA K 1.1.1990
- HRANICA ZASTAVANÉHO ÚZEMIA MESTA
- OCHRANNÉ PÁSMA VŠETKÝCH DRUHOV
- HRANICA LESOPARKU
- PLOCHY ZVLÁŠNYCH ÚČELOV
- CHRÁNENÉ LÓŽISKOVÉ ÚZEMIE, PRIESKUMNÉ ÚZEMIE
- HRANICA DOBÝVACIEHO PRIESTORU
- HRANICA CELOMESTSKÉHO CENTRA

B./ FUNKČNÉ VYUŽITIE ÚZEMIA

OBYTNÉ ÚZEMIE

- OBYTNÉ ÚZEMIE, PLOCHY VIACPODLAŽNÝCH BYTOVÝCH DOMOV
- OBYTNÉ ÚZEMIE, PLOCHY RODINNÝCH DOMOV
- OBYTNÉ ÚZEMIE, PLOCHY OBČIANSKEJ VYBAVENOSTI
- OBYTNÉ ÚZEMIE, PLOCHY HOSPODÁRSKEJ ZELENE RO
- OBYTNÉ ÚZEMIE, PLOCHY VEREJNEJ A SPRIEVODNEJ ZELENE
- OBYTNÉ ÚZEMIE, PLOCHA CINTORÍNA
- OBYTNÉ ÚZEMIE, PLOCHY SOCIÁLNYCH VIACPODLAŽNÝCH BYTOVÝCH DOMOV
- OBYTNÉ ÚZEMIE, PLOCHY SOCIÁLNYCH RODINNÝCH DOMOV

ZMIEŠANÉ ÚZEMIE

- PLOCHY ZMIEŠANÉHO ÚZEMIA S MESTSKOU ŠTRUKTÚROU VYBAVENOSŤ A BYTOVÉ DOMY/
- PLOCHY ZMIEŠANÉHO ÚZEMIA S PREVAHOU PLOCH BÝVANIA /RODINNÉ DOMY A VYBAVENOSŤ/
- ZMIEŠANÉ ÚZEMIE PLOCH VÝROBY A VYBAVENOSTI
- ZMIEŠANÉ ÚZEMIE PLOCH BÝVANIA A VÝROBNÝCH SLUŽIEB
- ZMIEŠANÉ ÚZEMIE PLOCH VÝROBY A DOPRAVY
- ZMIEŠANÉ ÚZEMIE PLOCH VÝROBY A BÝVANIA
- ZMIEŠANÉ ÚZEMIE PLOCH VYBAVENOSTI A ŠPORTU

VÝROBNÉ A DOPRAVNÉ ÚZEMIE, TECHNICKÉ VYBAVENIE ÚZEMIA

- PLOCHY PRIEMYSELNEJ, STAVEBNEJ VÝROBY A SKLADOVÉHO HOSPODÁRSTVA, DISTRIBUČNÉ CENTRÁ
- PLOCHY PRE POĽNOHOSPODÁRSKU VÝROBU, HOSPODÁRSKE DVORY
- PLOCHY DOPRAVNÉHO ÚZEMIA
- PLOCHY TECHNICKÉHO VYBAVENIA ÚZEMIA /ELEKTRICKÁ ROZVODŇA, VODOJEM, ČISTIAREŇ ODPADOVÝCH VÔD/
- OCHRANNÉ HRÁDZE VODNÝCH TOKOV
- PLOCHA ŤAŽBY

REKREAČNÉ ÚZEMIE

- PLOCHY ŠPORTOVÝCH ZARIADENÍ A IHRÍSK, KÚPALISKÁ
- PLOCHY REKREÁCIE A VOĽNÉHO ČASU
- PLOCHY ZÁHRADKÁRSKYCH OSÁD
- LESOPARK, REKREÁCIA V PRÍRODNOM PROSTREDÍ

C./ VEREJNÁ DOPRAVA A DOPRAVNÉ ZARIADENIA

- CESTY I. TRIEDY
- CESTY II. A III. TRIEDY, HLAVNÉ MESTSKÉ ZBERNÉ KOMUNIKÁCIE
- CESTY III. TRIEDY, PRÍSTUPOVÉ A OBSLUŽNÉ KOMUNIKÁCIE
- KRUHOVÉ KRIŽOVATKY
- JEDNOKOLAJNÁ ŽELEZNIČNÁ TRAŤ, NÁVRH ELEKTRIFIKÁCIE
- ŽELEZNIČNÉ VLEČKY
- ŽSt — ŽELEZNIČNÁ STANICA
- VEREJNÉ ÚROVŇOVÉ PARKOVISKÁ
- ZÁSTAVKY OSOBNEJ HROMADNEJ AUTOBUSOVEJ DOPRAVY
- AUTOBUSOVÁ STANICA
- PLOCHY GARÁŽÍ
- PARKOVACIE A GARÁŽOVÉ DOMY
- DOPRAVNE AUTOSERVISNÉ SLUŽBY
- ČS PHM — ČERPACIE STANICE POHONNÝCH HMÔT
- DOPRAVNÝ ZÁVOD SAD
- AGROLETISKO
- HLAVNÉ PEŠIE ŤAHY A CHODNÍKY
- SPEVNENÉ PEŠIE PLOCHY, PEŠIE ZÓNY

D./ KRAJINNÁ ŠTRUKTÚRA

- LESY, OSTATNÝ LESNÝ PÔDNY FOND
- SPRIEVODNÁ ZEĽEŇ VODNÝCH TOKOV
- KRAJINNÁ ZEĽEŇ, PLOŠNÁ NDV
- REGULOVANÉ VODNÉ TOKY V CHRÁNENOM KORYTE
- OTVORENÉ KANÁLY PRE ODVEDENIE VÔD Z POVRCHOVÉHO ODTOKU, HYDROMELIORAČNÉ KANÁLY
- VODNÉ TOKY V PRÍRODZENOM TOKU
- OVOCNÉ SADY
- ZATRÁVNENÉ PLOCHY
- ORNÁ PÔDA, TTP /POĽNOHOSPODÁRSKA PÔDA/

E./ OSTATNÉ PRVKY A JAVY

- NÁRODNÉ KULTÚRNE PAMIATKY
- KOSTOLY
- ŠKOLSKÉ ZARIADENIA
- ZDRAVOTNÍCKE ZARIADENIA, NEMOCNICE
- VEREJNÁ SPRÁVA A ADMINISTRATÍVA
- KULTÚRNE ZARIADENIA
- UBYTOVACIE ZARIADENIA
- OBCHODNÉ DOMY
- NÁKUPNÉ OKRISKOVÉ CENTRÁ
- SOCIÁLNE SLUŽBY A ZARIADENIA

F./ REGULAČNÉ PRVKY A JAVY

- ZACHOVÁVANÉ FUNKČNÉ VYUŽITIE ÚZEMIA
- NAVRHOVANÉ FUNKČNÉ VYUŽITIE ÚZEMIA
- PLOCHY NA REKONŠTRUKCIU, MODERNIZÁCIU A PRESTAVBU
- 2P — MAXIMÁLNA PODLAŽNOSŤ ZÁSTAVBY

SCHVAĽOVACIA DOLOŽKA

Označenie schvaľovacieho orgánu:	MESTSKÉ ZASTUPITEĽSTVO VO VRANOVE NAD TOPĽOU
Číslo uznesenia a dátum schválenia:	Č.303/2009 ZO DŇA 25.06.2009
Číslo VZN mesta ktorým sa vyhlasuje záväzna časť ÚPN mesta:	Č.103/2009, PRÁVNU ÚČINOSŤ NADOBUDLO VZN DŇA 29.07.2009
Oprávnená osoba:	PhDr. TOMÁŠ LEŠO PRIMÁTOR MESTA

Osoba s odbornou spôsobilosťou pre obstarávanie ÚPP a ÚPD,Ing.Martin Hudec, Letná ul.45,Košice,registračné číslo 373

URBAN TRADE URBANISTICKÁ KANCELÁRIA	PRIESTOROVO-ÚZEMNÝ PLÁN-EKOLOGIA-ŽIVOTNÉ PROSTREDIE Košice,Letná ul.5,45, www.urbantrade,urbanistickakancelaria	dátum apríl 06/2009
názov dokumentácie	ÚPN mesta Vranov nad Topľou,Čistopis	číslo výkresu 1
názov výkresu	KOMPLEXNÝ NÁVRH	
autori ING.ARCH. D. HUDEC	projektanti ING.DODA, ING.KUJPÍCOVÁ, ING.MOTÁRIKOVÁ, ING.PLSAJKOVÁ, ING. PRÍČKA	
VESEL	zodpov. ING. RICHARD VESEL ARCHITEKTONICKO-PROJEKTOVÁ KANCELÁRIA,Lomnická 13,ENE 20 Kosice	mierka 1:5000