


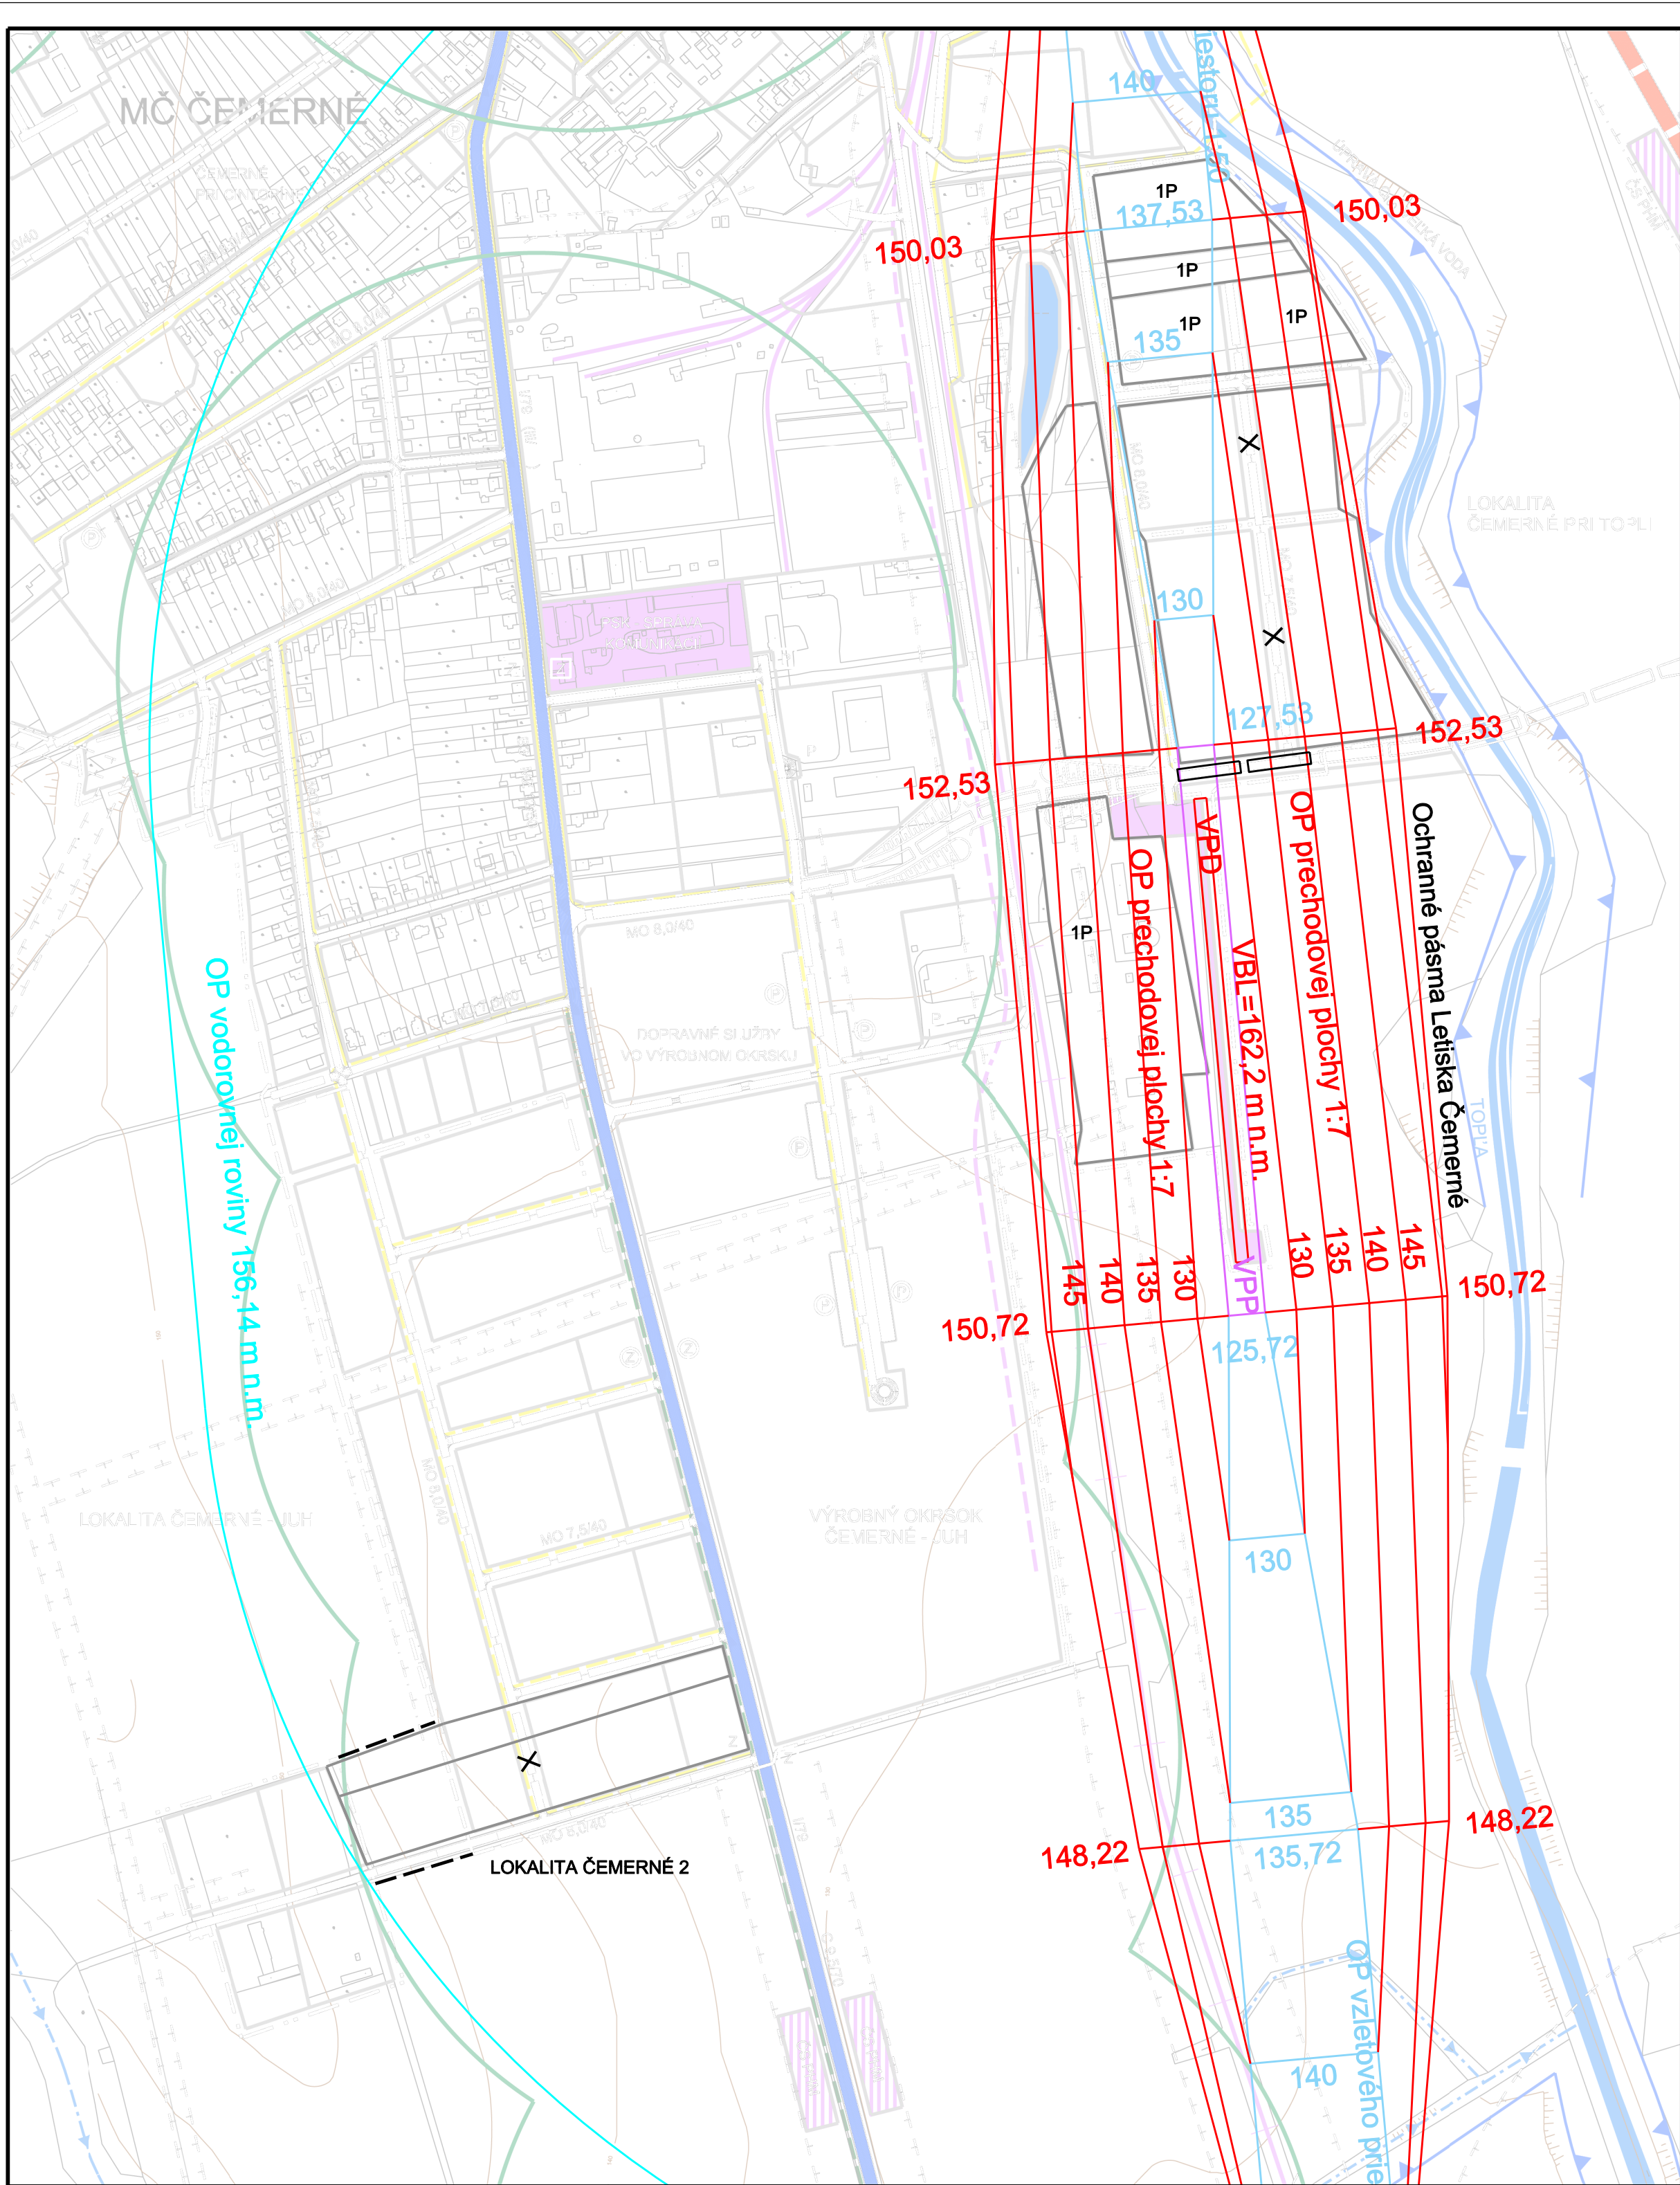

ZMENY A DOPLNKY č. 1
ÚPN MESTA VRANOV NAD TOPLĽOU
lokality FOTOVOLTAICKÉ ELEKTRÁRNE
M 1 : 5 000



LEGENDA

stav návrh
A.) HRANICE, OCHRANNÉ PÁSMA

- HRANICA ZASTAVANÉHO ÚZEMIA MESTA
- OCHRANNÉ PÁSMA LETISKA ČERNÉ

B.) CESTNÁ DOPRAVA

- ZRUŠENIE NÁVRHU PRÍSTUPOVÝCH A OBSLUŽNÝCH KOMUNIKÁCIÍ
- PRÍSTUPOVÉ A OBSLUŽNÉ KOMUNIKÁCIE MESTA

Osoba s odbornou spôsobilosťou pre obstarávanie ÚPP a ÚPD, Ing. Martin Hudec, Letná ul. 45, Košice, registračné číslo 073

URBAN TRADE PROJEKTOVÁ KANCELÁRIA	URBANIZMUS-ÚZEMNÝ PLÁN-EKOLOGIA-ZIVOTNÉ PROSTREDIE Košice, Letná ul. 45, www.urban.sk, urban@urban.sk	dátum sprac.: NOVEMBER 2010
názov dokumentácie:	ZMENY A DOPLNKY č. 1 ÚPN MESTA VRANOV NAD TOPLĽOU lokality FOTOVOLTAICKÉ ELEKTRÁRNE	číslo výkresu:
názov výkresu:	NÁVRH VEREJNEJ DOPRAVY	2
autor: ING.ARCH. D. HUDEC	projektant: Ing. ŠKODA	mierka: 1:5000
ARCHIGRAPH STUDIO	grafika: Ing. Andrea Nováková ARCHITEXTONICKO-GRAFICKÉ ŠTÚDIO, Letná 45, 041 91 Košice	