


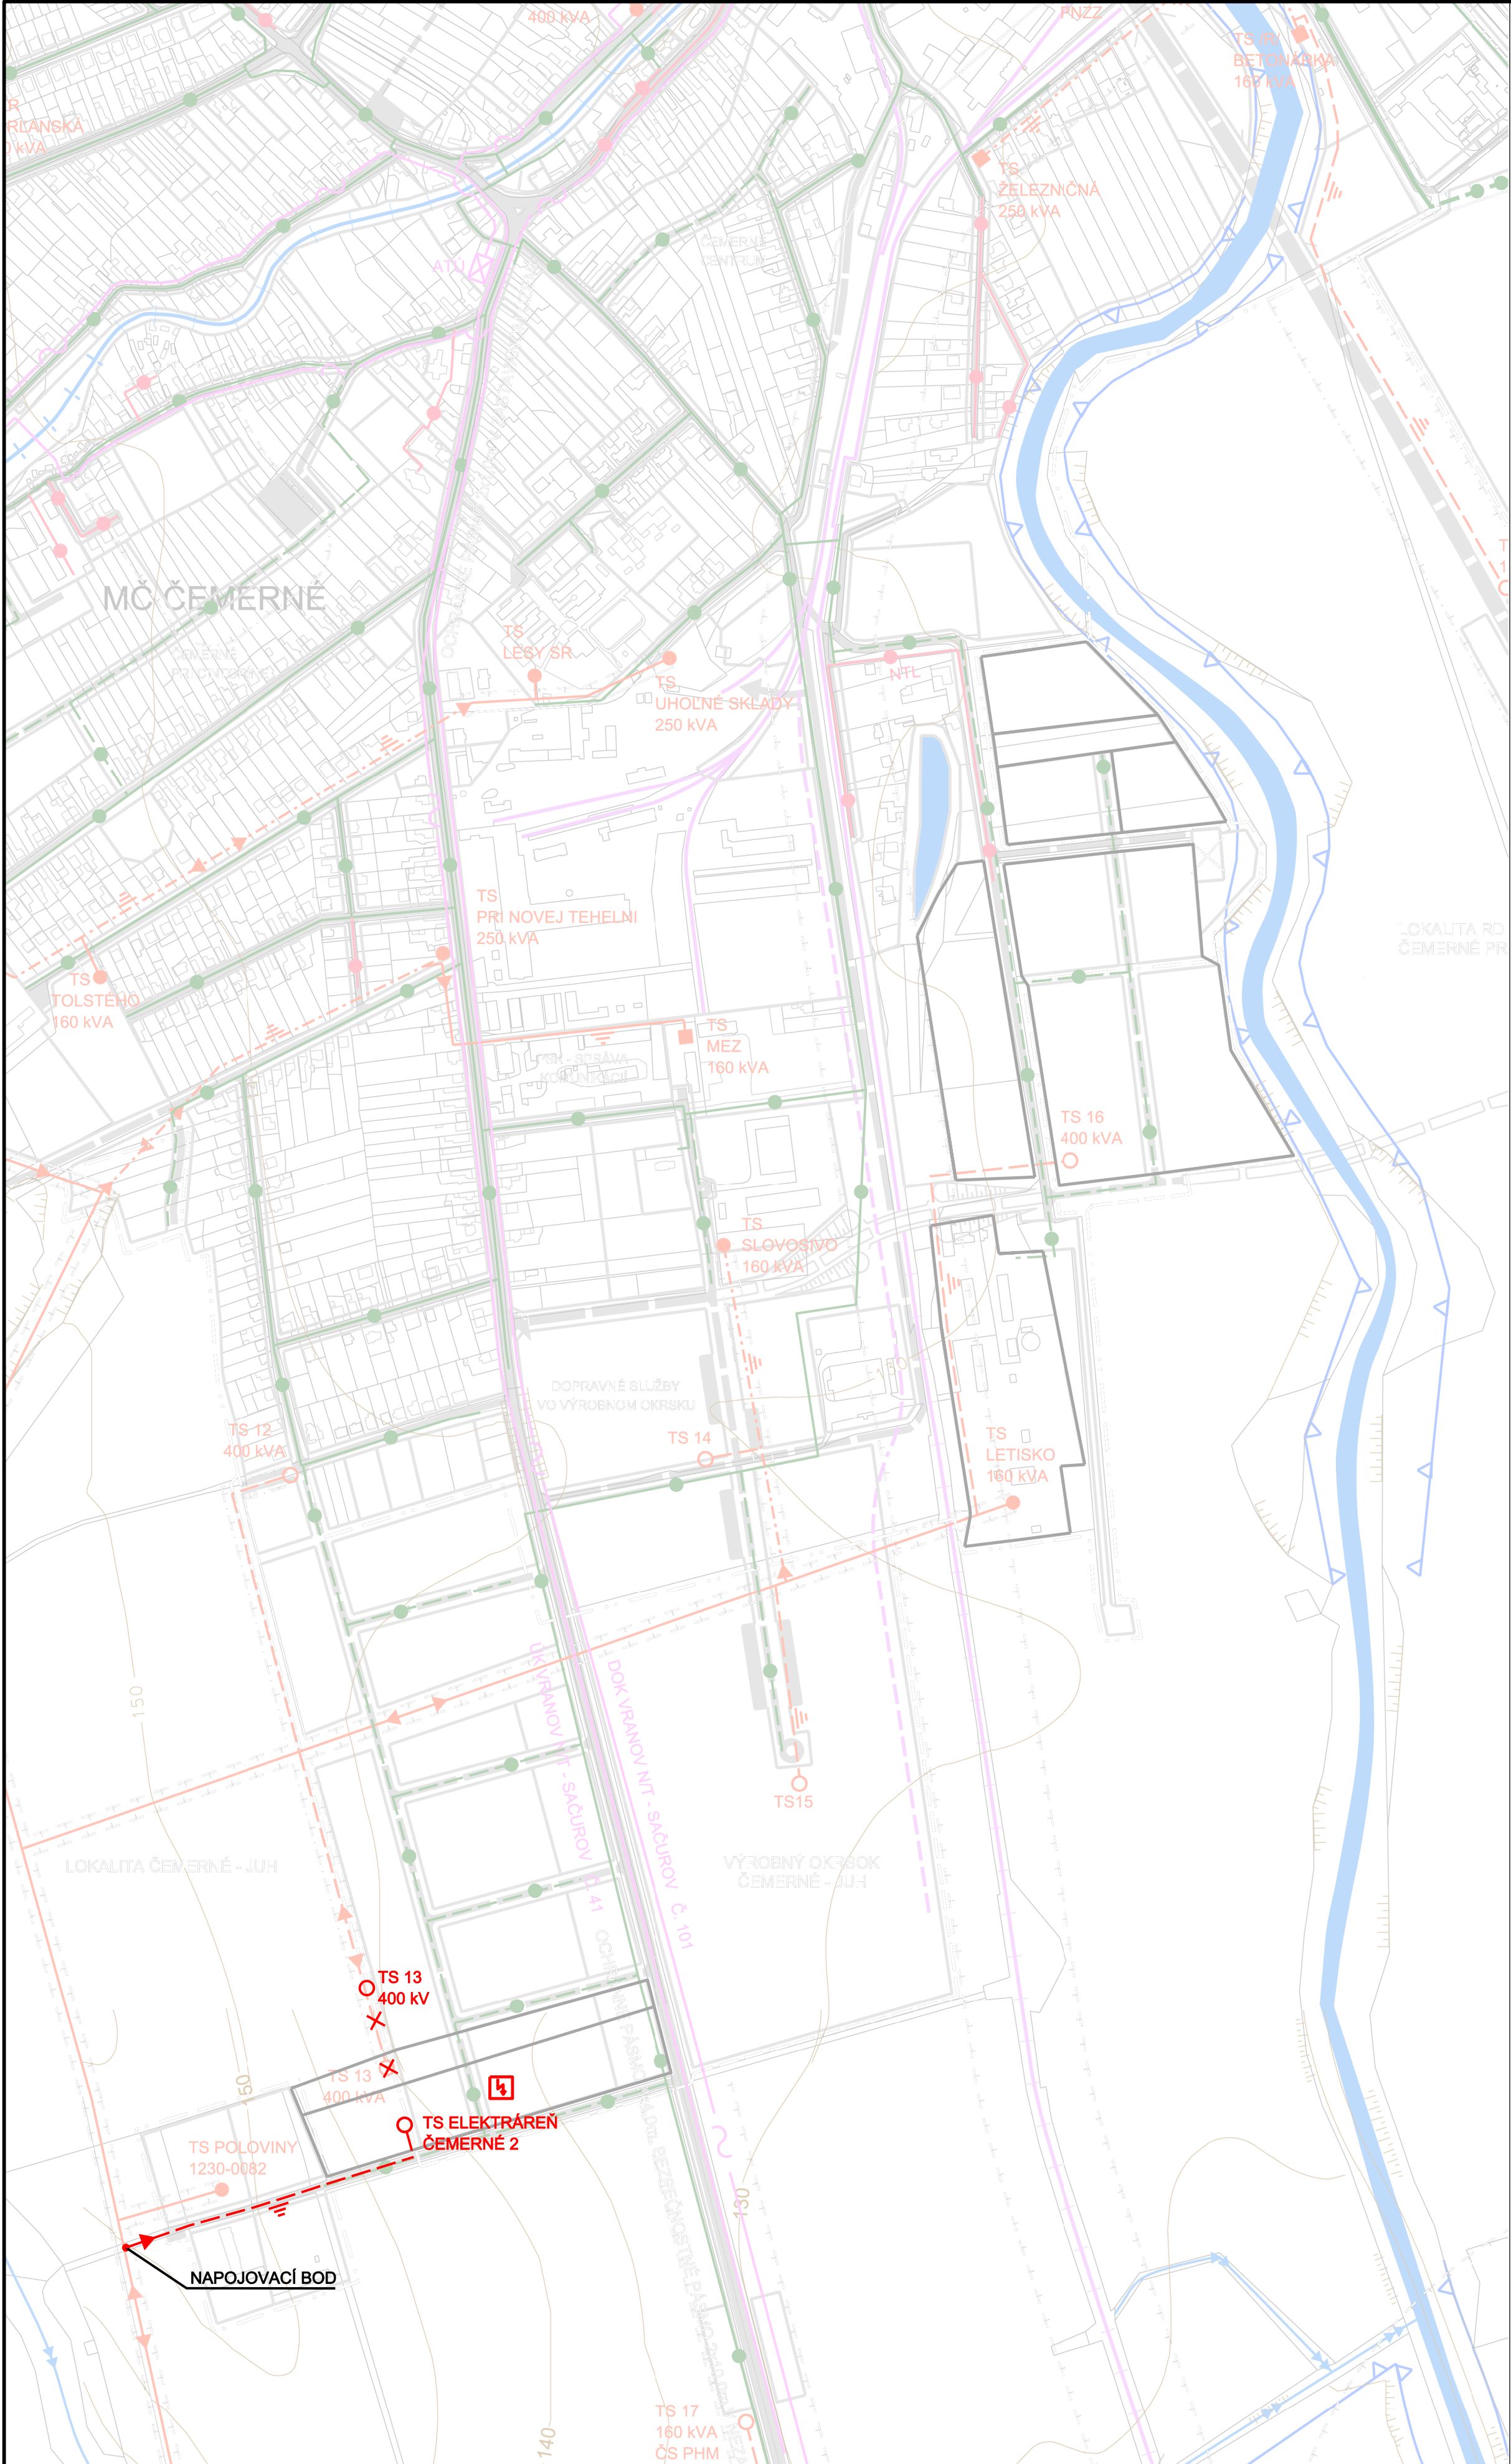

ZMENY A DOPLNKY č. 1
ÚPN MESTA VRANOV NAD TOPL'OU
časť SOLÁRNE ELEKTRÁRNE
M 1 : 5000



LEGENDA

stav návrh

B.) ZÁSODOVANIE ELEKTRICKOU ENERGIU

- NOVÝ ENERGETICKÝ ZDROJ, FOTOVOLTAICKÁ ELEKTRÁREŇ
- 22 KV KÁBLOVÉ ELEKTRICKÉ VEDENIA V ZEMI
- PRECHOD 22 KV VONKAJŠIEHO ELEKTRICKÉHO VEDENIA DO KÁBLA
- TRANSFORMAČNÉ STANICE TS STOŽIAROVÉ
- ZRUŠENIE NAVRHOVANÉHO 22 KV VONKAJŠIEHO ELEKTRICKÉHO VEDENIA

Osoba s odbornou spôsobilosťou pre obstarávanie ÚPP a ÚPD, Ing. Martin Hudec, Letná ul. 45, Košice, registračné číslo 073

URBAN TRADE PROJEKTOVÁ KANCELÁRIA	URBANIZMUS-ÚZEMNÝ PLÁN-EKOLÓGIA-ŽIVOTNÉ PROSTREDIE Košice, Letná ul. č. 45, www.urban.sk, urban@urban.sk	dátum sprac.: NOVEMBER 2010
názov dokumentácie:	ZMENY A DOPLNKY č. 1 ÚPN MESTA VRANOV NAD TOPL'OU časť SOLÁRNE ELEKTRÁRNE	číslo výkresu:
názov výkresu:	NÁVRH TECHNICKÉHO VYBAVENIA, ENERGETIKA A TELEKOMUNIKÁCIE	4
autor: ING.ARCH. D. HUDEC	projektant: ING. DROTÁR	mieta: 1:5000
ARCHIGRAPH	grafika: Ing. Andrea Nováková ARCHITEKTONICKO-GRAFICKÉ ŠTÚDIO, Letná 45, 041 91 Košice	