ZMENY A DOPLNKY č.4
ÚZEMNÉHO PLÁNU MESTA
VRANOV NAD TOPĽOU

NÁVRH **M 1 : 5 000**

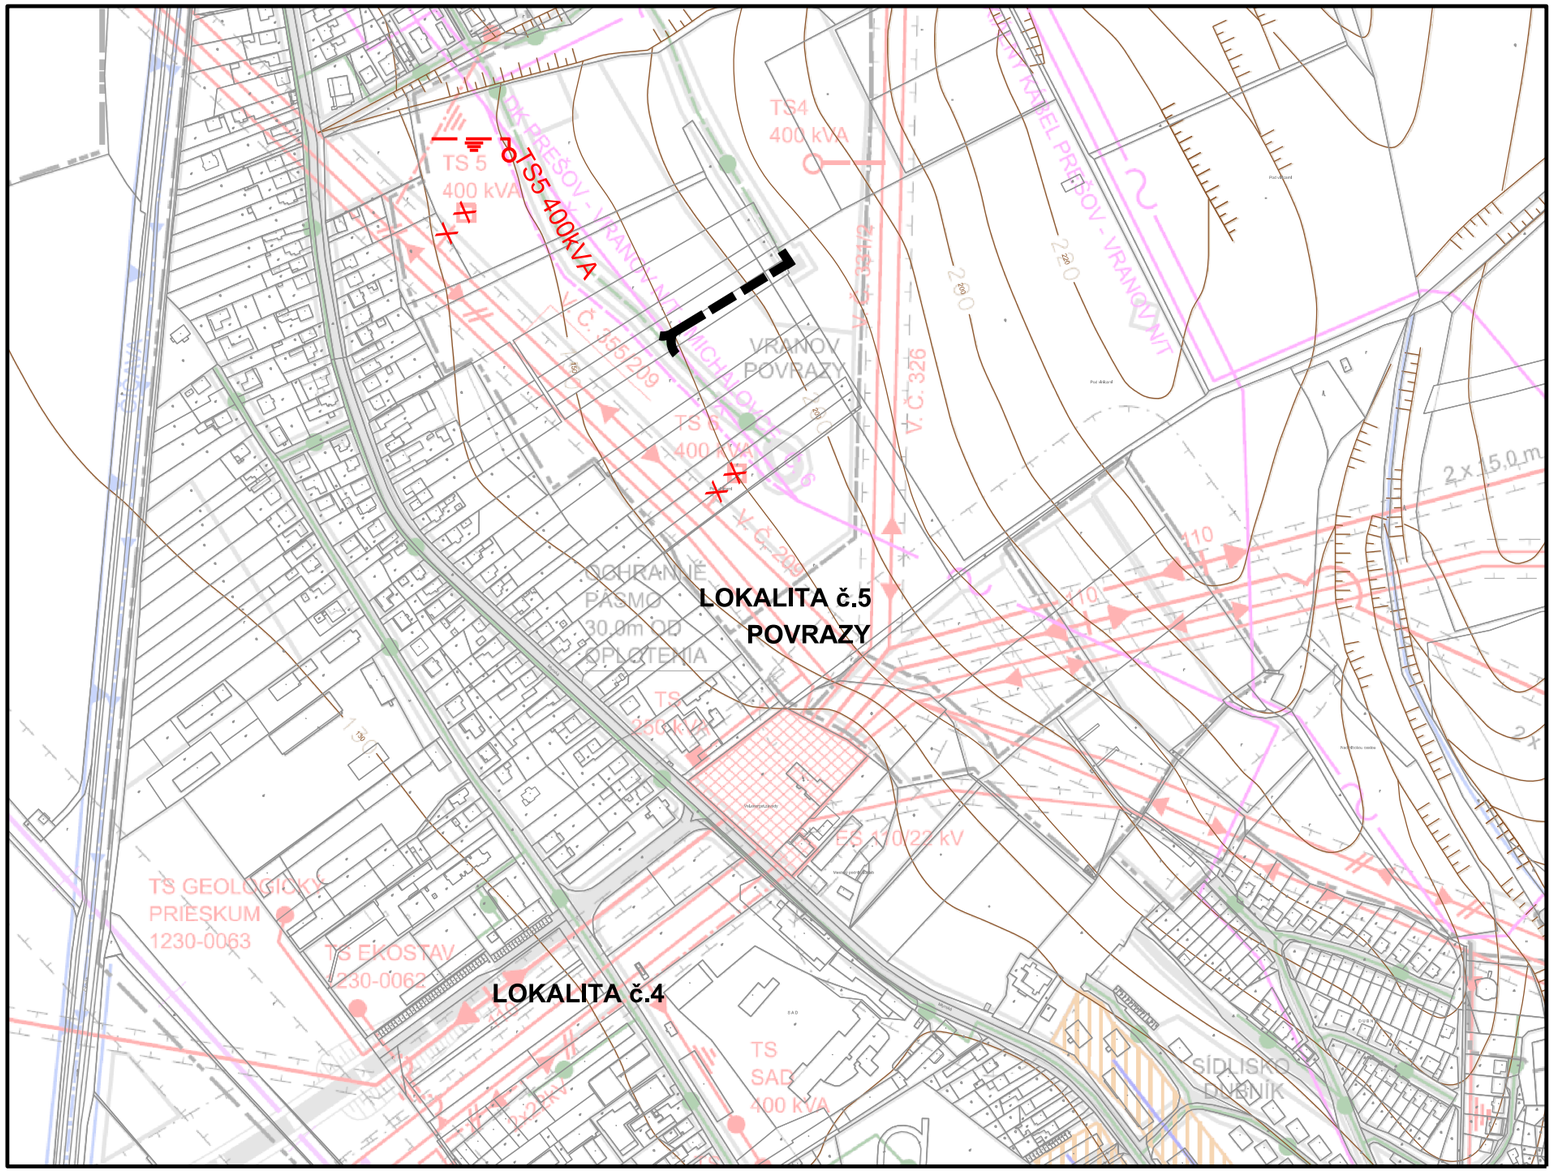

LEGENDA:

STAV NÁVRH

B./ ZÁSOBOVANIE ELEKTRICKOU ENERGIOU

		22kV ELEKTRICKÉ KÁBLOVÉ VEDENIE
	TS	TRANSFORMAČNÉ STANICE TS, STOŽIAROVÉ
	X	ZRUŠENIE NAVRHOVANEJ TRANSFORMAČNEJ STANICE, MUROVANEJ

SCHVAĽOVACIA DOLOŽKA

Označenie schvaľovacieho orgánu: ***Mesto Vranov nad Topľou***
Mestské zastupiteľstvo

Číslo uznesenia a dátum schválenia: ***č. 171/2017 zo dňa 14.12.2017***

Číslo VZN, ktorým sa vyhlasuje záväzná časť zmien a doplnkov č. 4 ÚPN mesta Vranov nad Topľou: ***č. 167/2017 schválené uznesením MsZ zo dňa 14.12.2017***.

Právnu účinnosť VZN nadobudlo dňa: ***19.01.2018***

Oprávnená osoba: ***Ing. Ján Ragan***
primátor mesta Vranov nad Topľou

Osoba s odbornou spôsobilosťou pre obstarávanie ÚPP a ÚPD, Ing. Martin Hudec, Letná ul. 45, Košice, registračné číslo 275

URBAN studio s.r.o.	URBANIZMUS-ÚZEMNÝ PLÁN-EKOLÓGIA-ŽIVOTNÉ PROSTREDIE Košice, Letná ul. č. 45, www.urban.sk, urban@urban.sk	dátum spracovania: 2017
názov dokumentácie:	Zmeny a doplnky č. 4 ÚPN mesta Vranov nad Topľou, Návrh	číslo výkresu: 4
názov výkresu:	NÁVRH TECHNICKÉHO VYBAVENIA, ENERGETIKA A TELEKOMUNIKÁCIE	
autor: ING.ARCH. D. HUDEC	projektanti: ING.ŠKODA, ING.DROTÁROVÁ, ING. PRIŠČÁK	
ARCHIGRAPH STUDIO	grafika: BC. V. STAUROVSKÝ ARCHITEKTONICKO-GRAFICKÉ ŠTÚDIO, LETNÁ 45, 040 01 Košice	mierka: 1:5000