


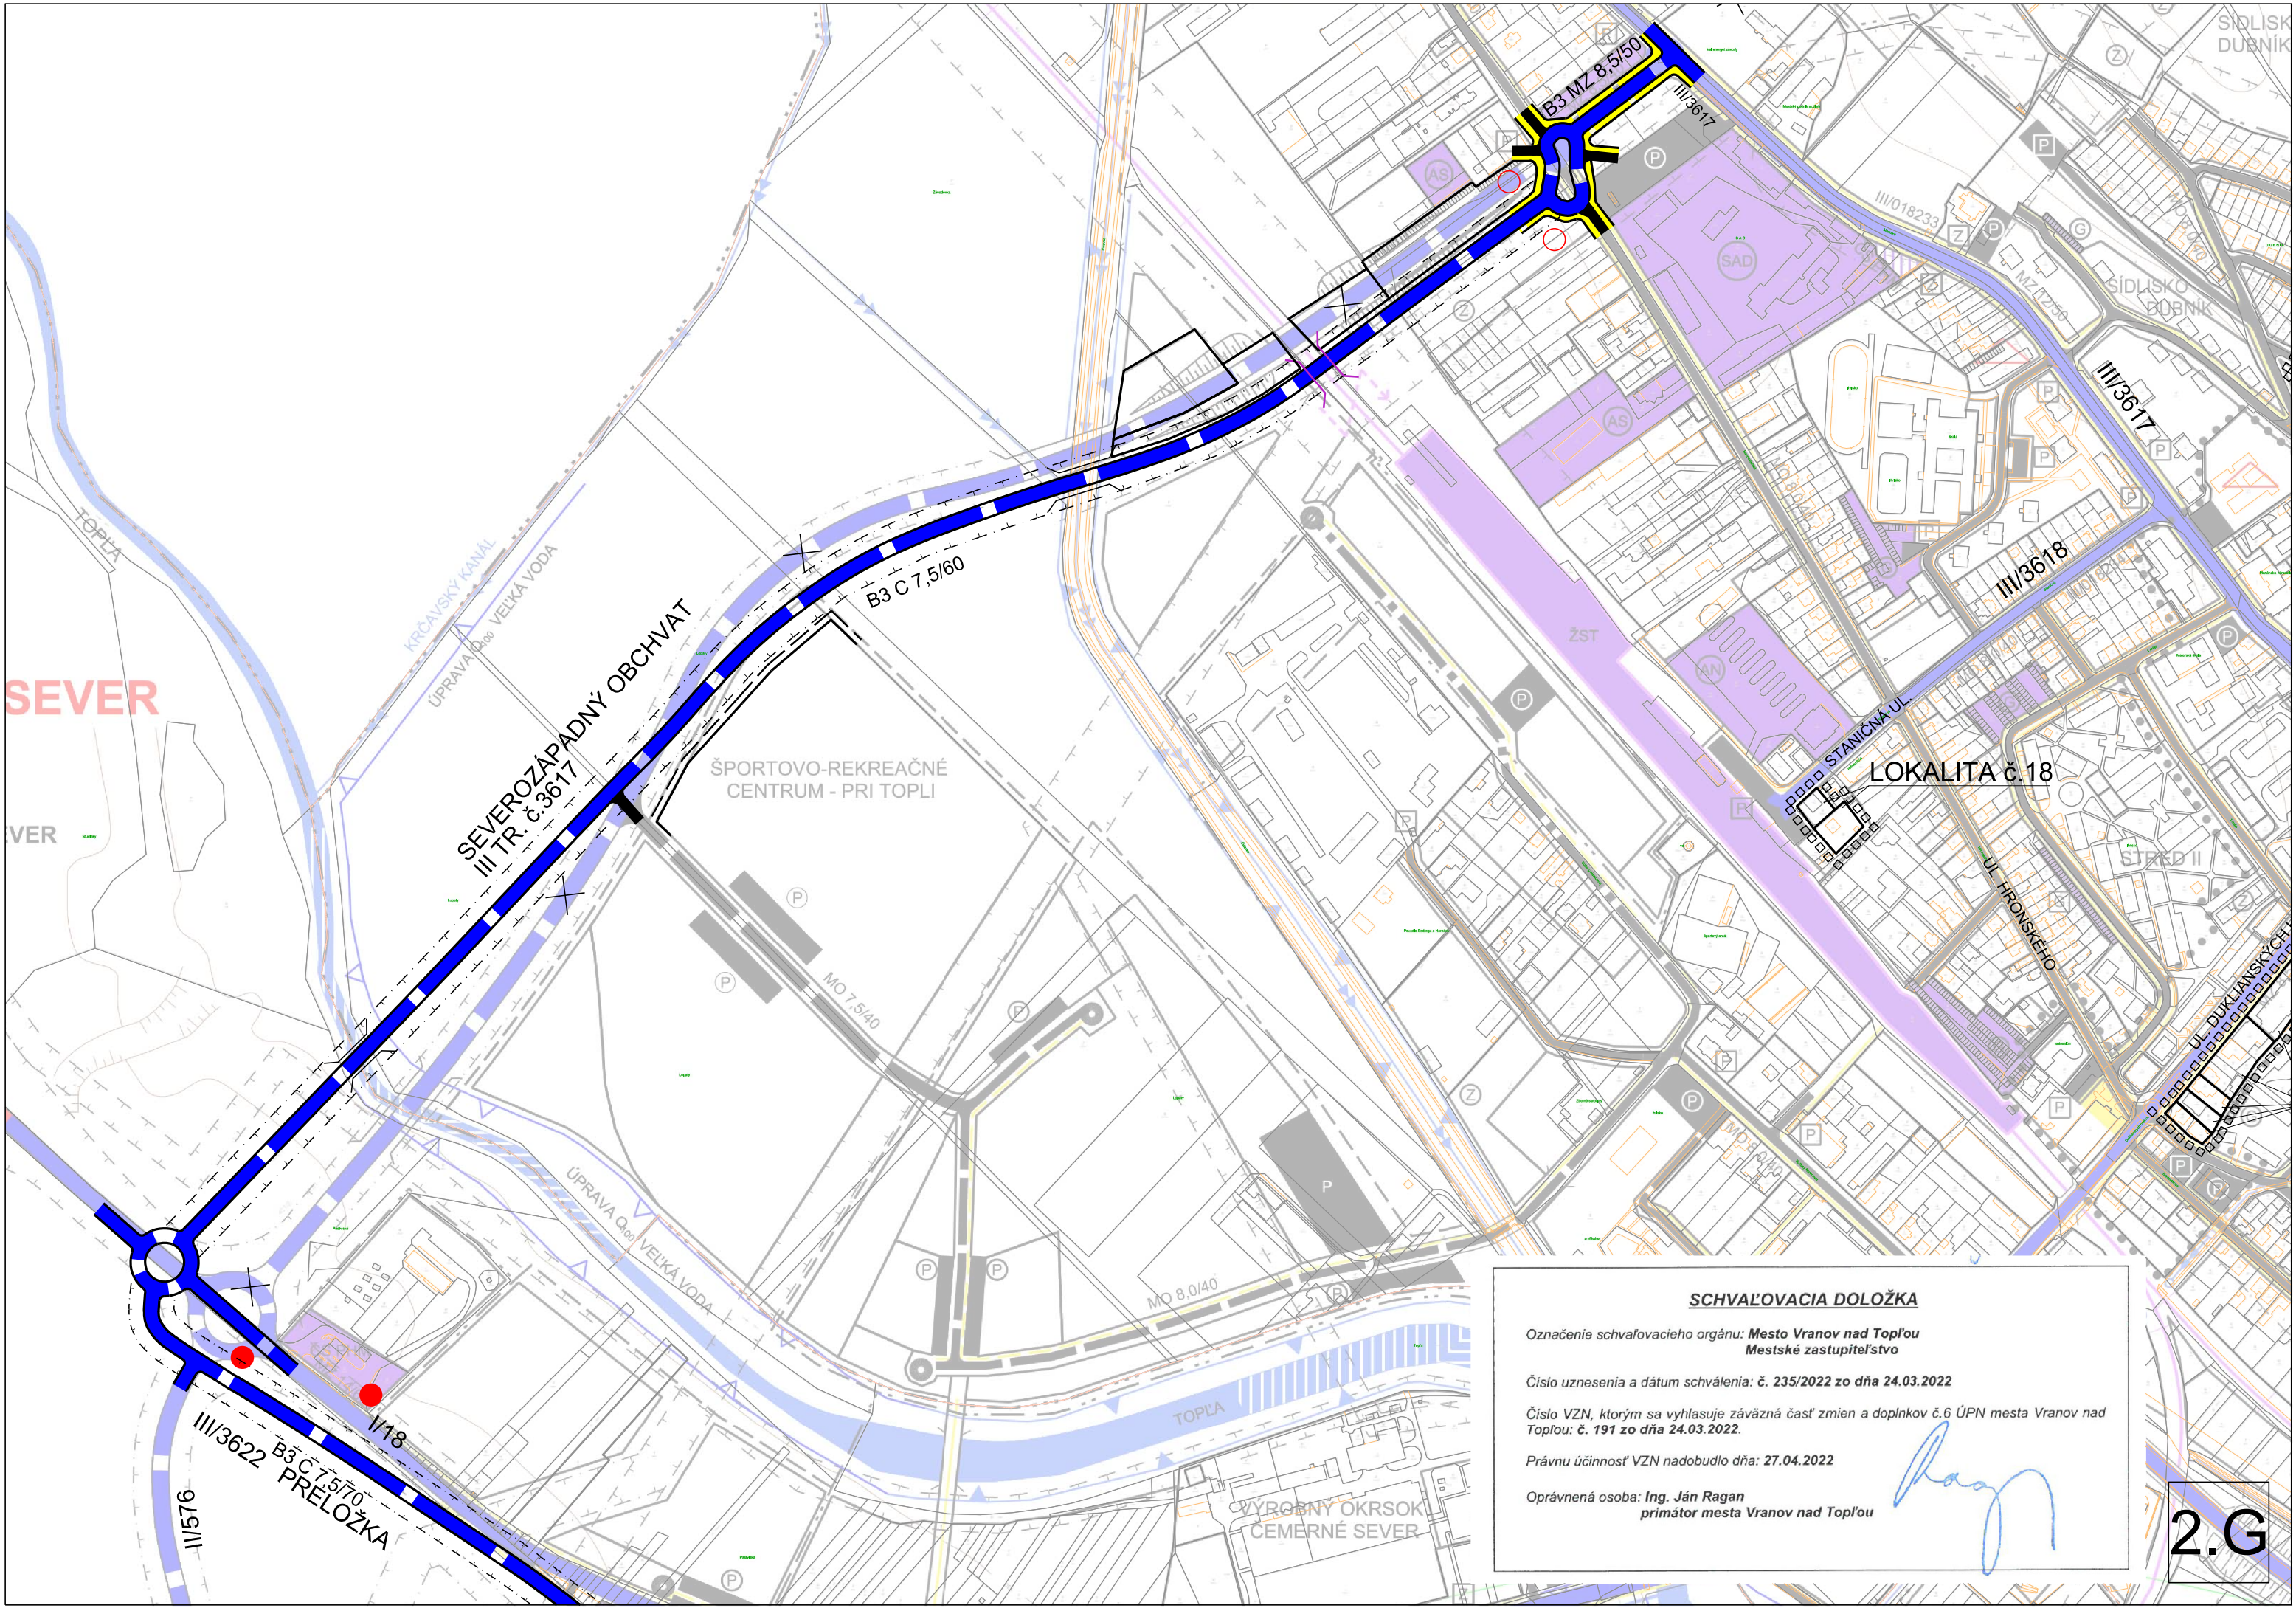

SCHVAĽOVACIA DOLOŽKA

Označenie schvaľovacieho orgánu: **Mesto Vranov nad Topľou**
Mestské zastupiteľstvo

Číslo uznesenia a dátum schválenia: **č. 235/2022 zo dňa 24.03.2022**

Číslo VZN, ktorým sa vyhlasuje záväzná časť zmien a doplnkov č.6 ÚPN mesta Vranov nad Topľou: **č. 191 zo dňa 24.03.2022.**

Právnu účinnosť VZN nadobudlo dňa: **27.04.2022**

Oprávnená osoba: **Ing. Ján Ragan**
primátor mesta Vranov nad Topľou

2.G