


ÚZEMNÝ PLÁN MESTA
VRANOV NAD TOPLŤOU

NÁVRH

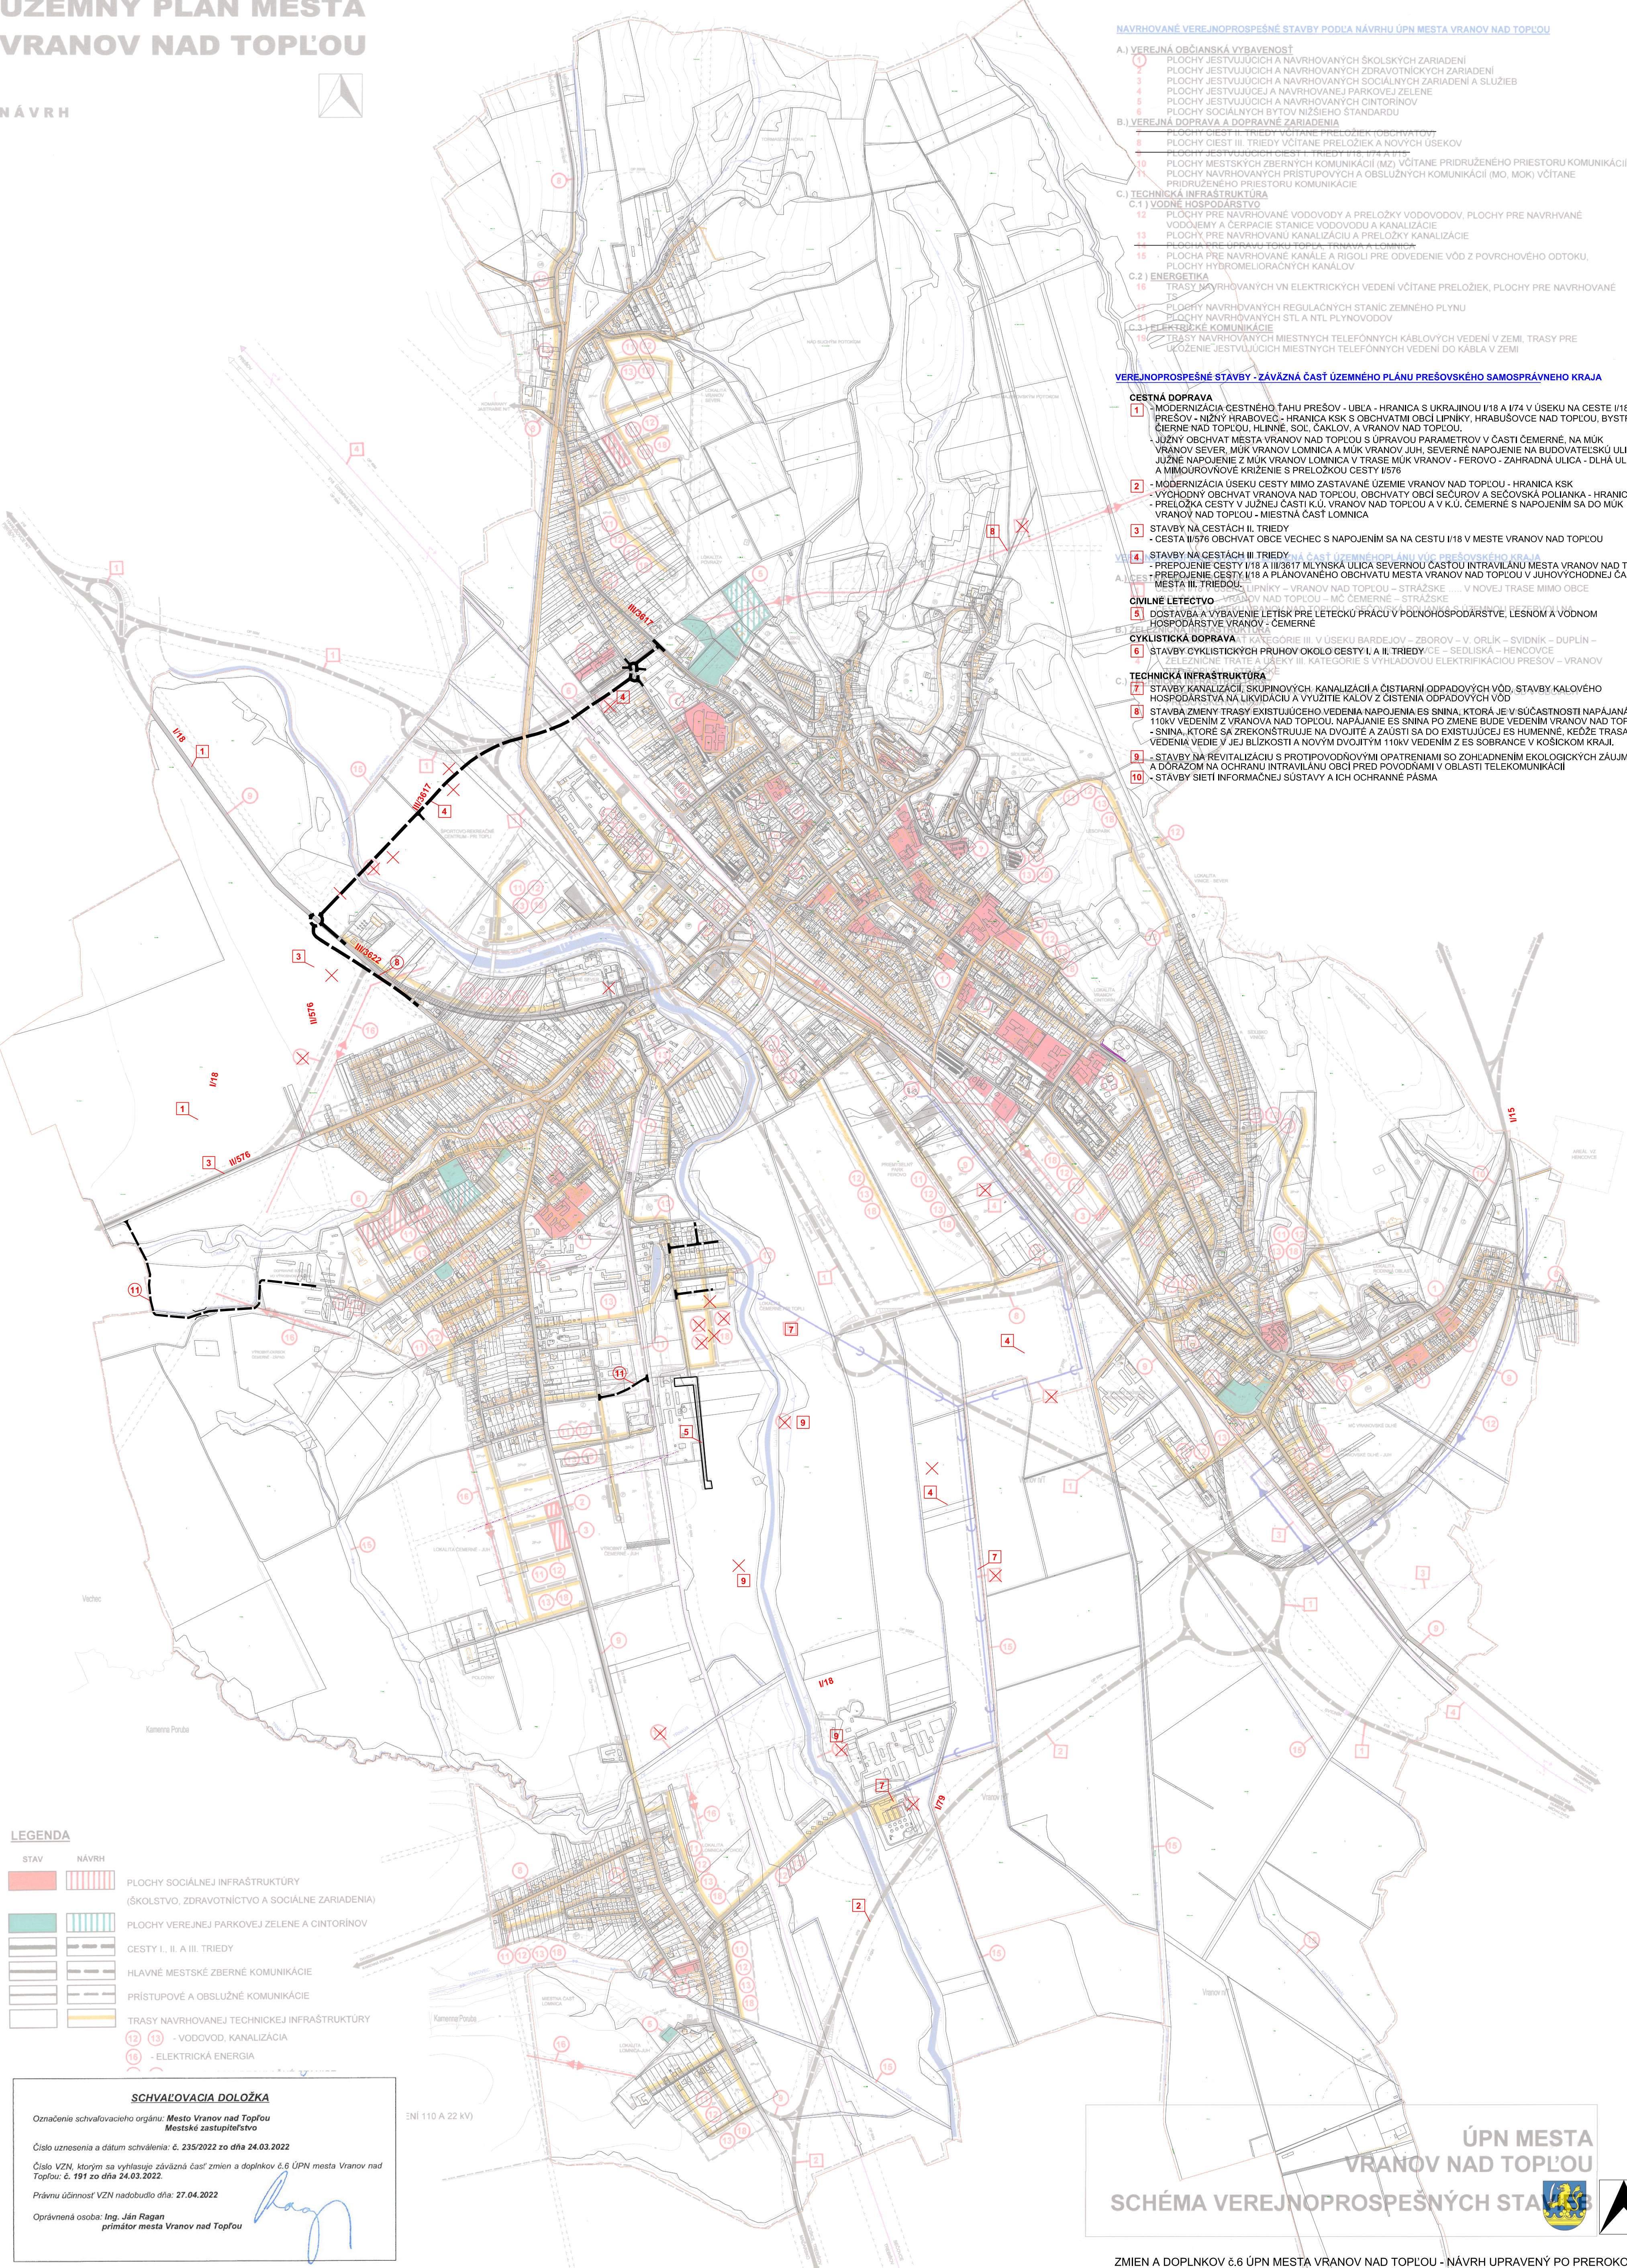

NAVROVANÉ VEREJNOPROSPEŠNÉ STAVBY PODĽA NÁVRHU ÚPN MESTA VRANOV NAD TOPLŤOU

- A.) VEREJNÁ OBČIANSKÁ VYBAVENOSŤ
- 1 PLOCHY JESTVUJÚCICH A NAVROVANÝCH ŠKOLSKÝCH ZARIADENÍ
 - 2 PLOCHY JESTVUJÚCICH A NAVROVANÝCH ZDRAVOTNÍCKYCH ZARIADENÍ
 - 3 PLOCHY JESTVUJÚCICH A NAVROVANÝCH SOCIÁLNYCH ZARIADENÍ A SLUŽIEB
 - 4 PLOCHY JESTVUJÚCEJ A NAVROVANEJ PARKOVEJ ZELENÉ
 - 5 PLOCHY JESTVUJÚCICH A NAVROVANÝCH CINTORÍNŮV
 - 6 PLOCHY SOCIÁLNYCH BYTOV NIŽIEHO ŠTÁNDARU
- B.) VEREJNÁ DOPRAVA A DOPRAVNÉ ZARIADENIA
- 7 PLOCHY CIEŤ II. TRIEDY VČITANE PRELOŽIEK OBCHVATŮV
 - 8 PLOCHY CIEŤ III. TRIEDY VČITANE PRELOŽIEK A NOVÝCH ÚSEKOV
 - 9 PLOCHY JESTVUJÚCICH CIEŤ II. TRIEDY I/18, I/74, I/75
 - 10 PLOCHY MESTSKÝCH ZBERNÝCH KOMUNIKÁCIÍ (M2) VČITANE PRIDRUŽENÉHO PRIESTORU KOMUNIKÁCIÍ
 - 11 PLOCHY NAVROVANÝCH PRÍSTUPOVÝCH A OBSLUŽNÝCH KOMUNIKÁCIÍ (MO, MOK) VČITANE PRIDRUŽENÉHO PRIESTORU KOMUNIKÁCIÍ
- C.) TECHNICKÁ INFRAŠTRUKTÚRA
- C.1.) VODNÉ HOSPODÁRSTVO
- 12 PLOCHY PRE NAVROVANÉ VODOVODY A PRELOŽKY VODOVODOV, PLOCHY PRE NAVRHANÉ VODOJEMY A ČERPACIE STANICE VODOVODU A KANALIZÁCIE
 - 13 PLOCHY PRE NAVROVANÚ KANALIZÁCIU A PRELOŽKY KANALIZÁCIE
 - 14 PLOCHY PRE ÚPRAVU TOKU TOPĽANY - TRNÁVOC
 - 15 PLOCHA PRE NAVROVANÉ KANÁLE A RIGOLI PRE ODVEDENIE VÔD Z POVRCHOVÉHO ODTOKU, PLOCHY HYDROMELIORAČNÝCH KANÁLOV
- C.2.) ENERGETIKA
- 16 TRASY NAVROVANÝCH VN ELEKTRICKÝCH VEDENÍ VČITANE PRELOŽIEK, PLOCHY PRE NAVROVANÉ TRASY
 - 17 PLOCHY NAVROVANÝCH REGULAČNÝCH STANÍC ZEMNÉHO PLYNU
 - 18 PLOCHY NAVROVANÝCH STL A NTL PLYNOVODOV
- C.3.) ELEKTRICKÉ KOMUNIKÁCIE
- 19 TRASY NAVROVANÝCH MIESTNYCH TELEFÓNNYCH KÁBLOVÝCH VEDENÍ V ZEMI, TRASY PRE UKOČENIE JESTVUJÚCICH MIESTNYCH TELEFÓNNYCH VEDENÍ DO KÁBLA V ZEMI

VEREJNOPROSPEŠNÉ STAVBY - ZÁVÄZNÁ ČASŤ ÚZEMNÉHO PLÁNU PREŠOVSKÉHO SAMOSPRÁVNÉHO KRAJA

- CESTNÁ DOPRAVA
- 1 - MODERNIZÁCIA CESTNÉHO ŤAHU PREŠOV - UBĽA - HRANICA S UKRAJINOU I/18 A I/74 V ÚSEKU NA CESTE I/18 PREŠOV - NIŽNÝ HRABOVEC - HRANICA KSK S OBCHVATMI OBCE LIPNÍKY, HRABUŠOVCE NAD TOPLŤOU, BYSTRÉ, GIERNE NAD TOPLŤOU, HLINÉ, SOL. ČAKOV, A VRANOV NAD TOPLŤOU.
 - 2 - JUŽNÝ OBCHVAT MESTA VRANOV NAD TOPLŤOU S ÚPRAVOU PARAMETROV V ČASTI ČEMERNÉ, NA MUK VRANOV SEVER, MUK VRANOV LOMNICA A MUK VRANOV JUH, SEVERNÉ NAPOJENIE NA BUDOVATEĽSKÚ ULICU, JUŽNÉ NAPOJENIE Z MUK VRANOV LOMNICA V TRASE MUK VRANOV - FERŮVO - ZAHRADNÁ ULICA - DLHÁ ULICA A MIMOÚROVŇOVÉ KRÍŽENIE S PRELOŽKOU CESTY I/576
 - 2 - MODERNIZÁCIA ÚSEKU CESTY MIMO ZASTAVANÉ ÚZEMIE VRANOV NAD TOPLŤOU - HRANICA KSK - VÝCHODNÝ OBCHVAT VRANOV NAD TOPLŤOU, OBCHVATY OBCE SEČUROV A SEČOVSKÁ POLIANKA - HRANICA KSK - PRELOŽKA CESTY V JUŽNEJ ČASTI K.U. VRANOV NAD TOPLŤOU A V K.U. ČEMERNÉ S NAPOJENÍM SA DO MUK VRANOV NAD TOPLŤOU - MIESTNÁ ČASŤ LOMNICA
 - 3 - STAVBY NA CESTÁCH II. TRIEDY - CESTA II/576 OBCHVAT OBCE VECHEC S NAPOJENÍM SA NA CESTU I/18 V MESTE VRANOV NAD TOPLŤOU
 - 4 - STAVBY NA CESTÁCH III. TRIEDY - PREPOJENIE CESTY I/18 A II/3617 MLÝNSKA ULICA SEVERNOU ČASŤOU INTRAVILÁNU MESTA VRANOV NAD TOPLŤOU - PREPOJENIE CESTY I/18 A PLÁNOVANÉHO OBCHVATU MESTA VRANOV NAD TOPLŤOU V JUHOVÝCHODNEJ ČASTI MESTA III. TRIEDY - LIPNÍKY - VRANOV NAD TOPLŤOU - STRAŽSKÉ V NOVEJ TRASE MIMO OBCE
- CIVLNÉ LETECTVO
- 5 - DOSTAVBA A VYBAVENIE LETISK PRE LETECKÚ PRÁCU V POĽNOHOSPODÁRSTVE, LESNOM A VODNOM HOSPODÁRSTVE VRANOV - ČEMERNÉ
- CYKLISTICKÁ DOPRAVA
- 6 - STAVBY CYKLISTICKÝCH PRUHOV OKOLO CESTY I. A II. TRIEDY
 - 6 - ŽELEZNICNÉ TRATE A ÚSEKY III. KATEGORIE S VÝHLADOVOU ELEKTRIFIKÁCIOU PREŠOV - VRANOV
- TECHNICKÁ INFRAŠTRUKTÚRA
- 7 - STAVBY KANALIZÁCIÍ, SKUPINOVÝCH, KANALIZÁCIÍ A ČISTIARNÍ ODPADOVÝCH VÔD, STAVBY KALOVÉHO HOSPODÁRSTVA NA LIKVIDÁCIU A VYUŽITIE KALOV Z CISTENIA ODPADOVÝCH VÔD
 - 8 - STAVBA ZMENY TRASY EXISTUJÚCEHO VEDENIA NAPOJENIA ES SNINA, KTORÁ JE V SÚČASŤNOSTI NAPÁJANÁ 110KV VEDENÍM Z VRANOV NAD TOPLŤOU, NAPÁJANIE ES SNINA PO ZMENE BUDE VEDENÍM VRANOV NAD TOPLŤOU - SNINA, KTORÉ SA ZREKONŠTRUJE NA DVOJITEĽ A ŽADÁŠTI SA DO EXISTUJÚCEJ ES HUMENNE, KEDŽE TRASA VEDENIA VEDIE V JEJ BLÍZKOSTI A NOVÝMI DVOJITEĽMI 110KV VEDENÍM Z ES SOBRANEC V KOŠICKOM KRAJI.
 - 9 - STAVBY NA REVITALIZÁCIU S PROTIPOVODNÝMI OPATRENAMI SO ZOHĽADNENÍM EKOLOGICKÝCH ZÁJMOV A DORAZOM NA OCHRANU INTRAVILÁNU OBCE PRED POVODŇAMI V OBLASTI TELEKOMUNIKÁCIÍ
 - 10 - STAVBY SIETI INFORMÁCNEJ SÚSTAVY A ICH OCHRANNE PÁSMO

LEGENDA

- | STAV | NÁVRH |
|------|-------|
| | |
| | |
| | |
| | |
| | |
- PLOCHY SOCIÁLNEJ INFRAŠTRUKTÚRY
(ŠKOLSTVO, ZDRAVOTNÍCTVO A SOCIÁLNE ZARIADENIA)
- PLOCHY VEREJNEJ PARKOVEJ ZELENÉ A CINTORÍNŮV
- CESTY I., II. A III. TRIEDY
- HLAVNÉ MESTSKÉ ZBERNÉ KOMUNIKÁCIE
- PRÍSTUPOVÉ A OBSLUŽNÉ KOMUNIKÁCIE
- TRASY NAVROVANEJ TECHNICKÉJ INFRAŠTRUKTÚRY
- 12 13 - VODOVOD, KANALIZÁCIA
 - 16 - ELEKTRICKÁ ENERGIA

SCHVAĽOVACIA DOLOŽKA

Označenie schvaľovacieho orgánu: **Mesto Vranov nad Topľou**
Mestské zastupiteľstvo

Číslo uznesenia a dátum schválenia: č. 235/2022 zo dňa 24.03.2022

Číslo VZN, ktorým sa vyhlasuje záväzná časť zmien a doplnkov č.6 ÚPN mesta Vranov nad Topľou: č. 191 zo dňa 24.03.2022.

Právnu účinnosť VZN nadobudlo dňa: 27.04.2022

Oprávnená osoba: Ing. Ján Ragan
primátor mesta Vranov nad Topľou

ENI 110 A 22 kV)

ÚPN MESTA
VRANOV NAD TOPLŤOU
SCHÉMA VEREJNOPROSPEŠNÝCH STAVIEB

