


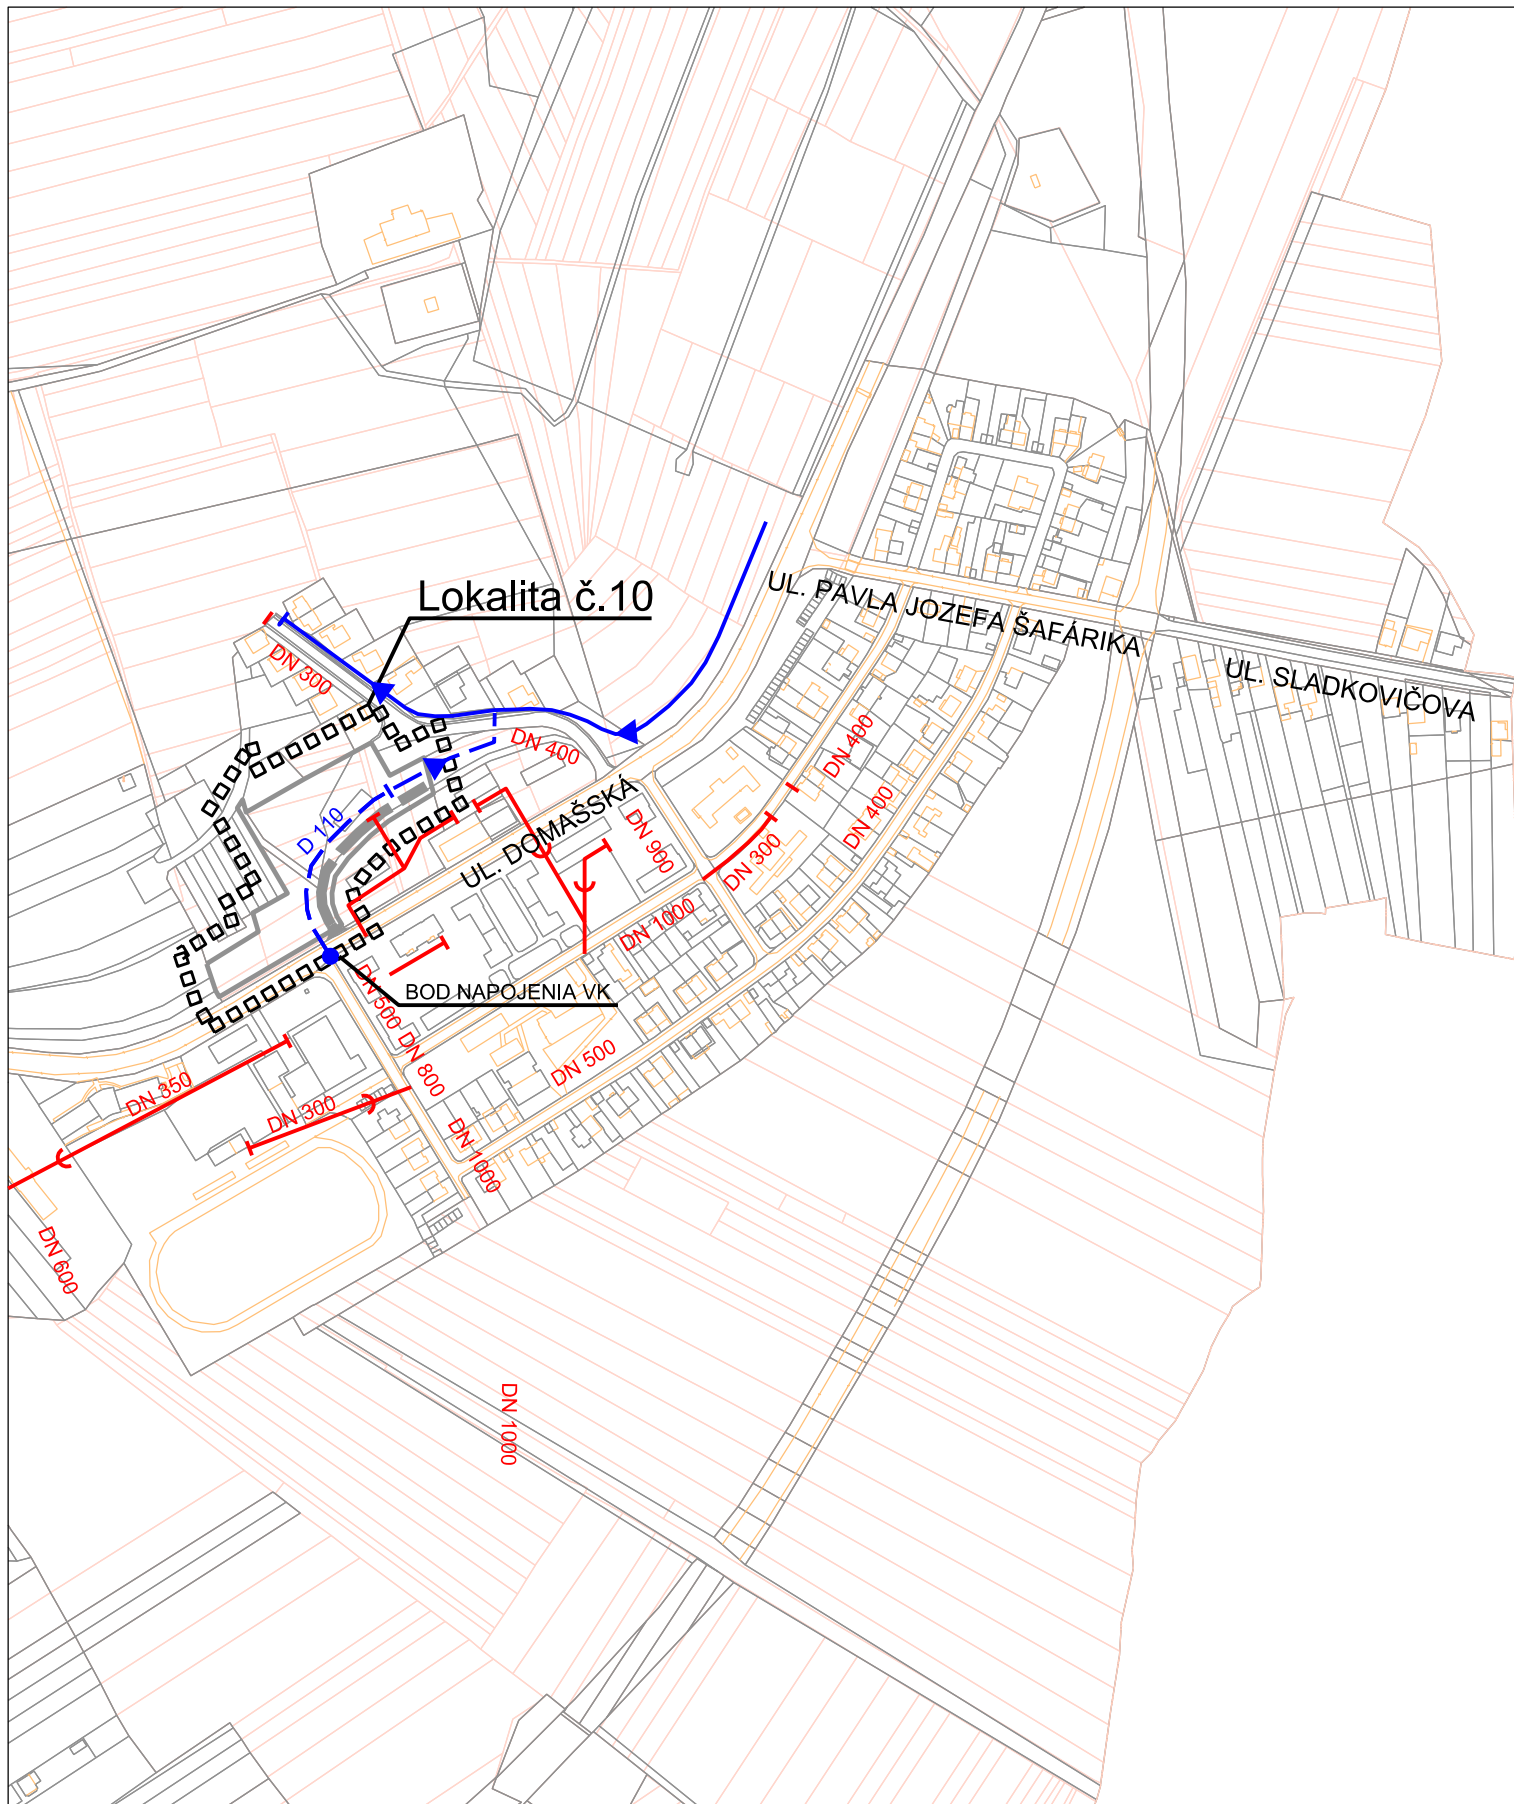

SCHVAĽOVACIA DOLOŽKA

Označenie schvaľovacieho orgánu: **Mesto Vranov nad Topľou**
Mestské zastupiteľstvo

Číslo uznesenia a dátum schválenia: **č.127/2024 zo dňa 26.09.2024**

Číslo VZN, ktorým sa vyhlasuje záväzná časť zmien a doplnkov č.7 ÚPN mesta Vranov nad Topľou: **č.205/2024 zo dňa 26.09.2024.**

Právnu účinnosť VZN nadobudlo dňa: **31.10.2024**

Oprávnená osoba: **Ing. Ján Ragan**
primátor mesta Vranov nad Topľou

3.C