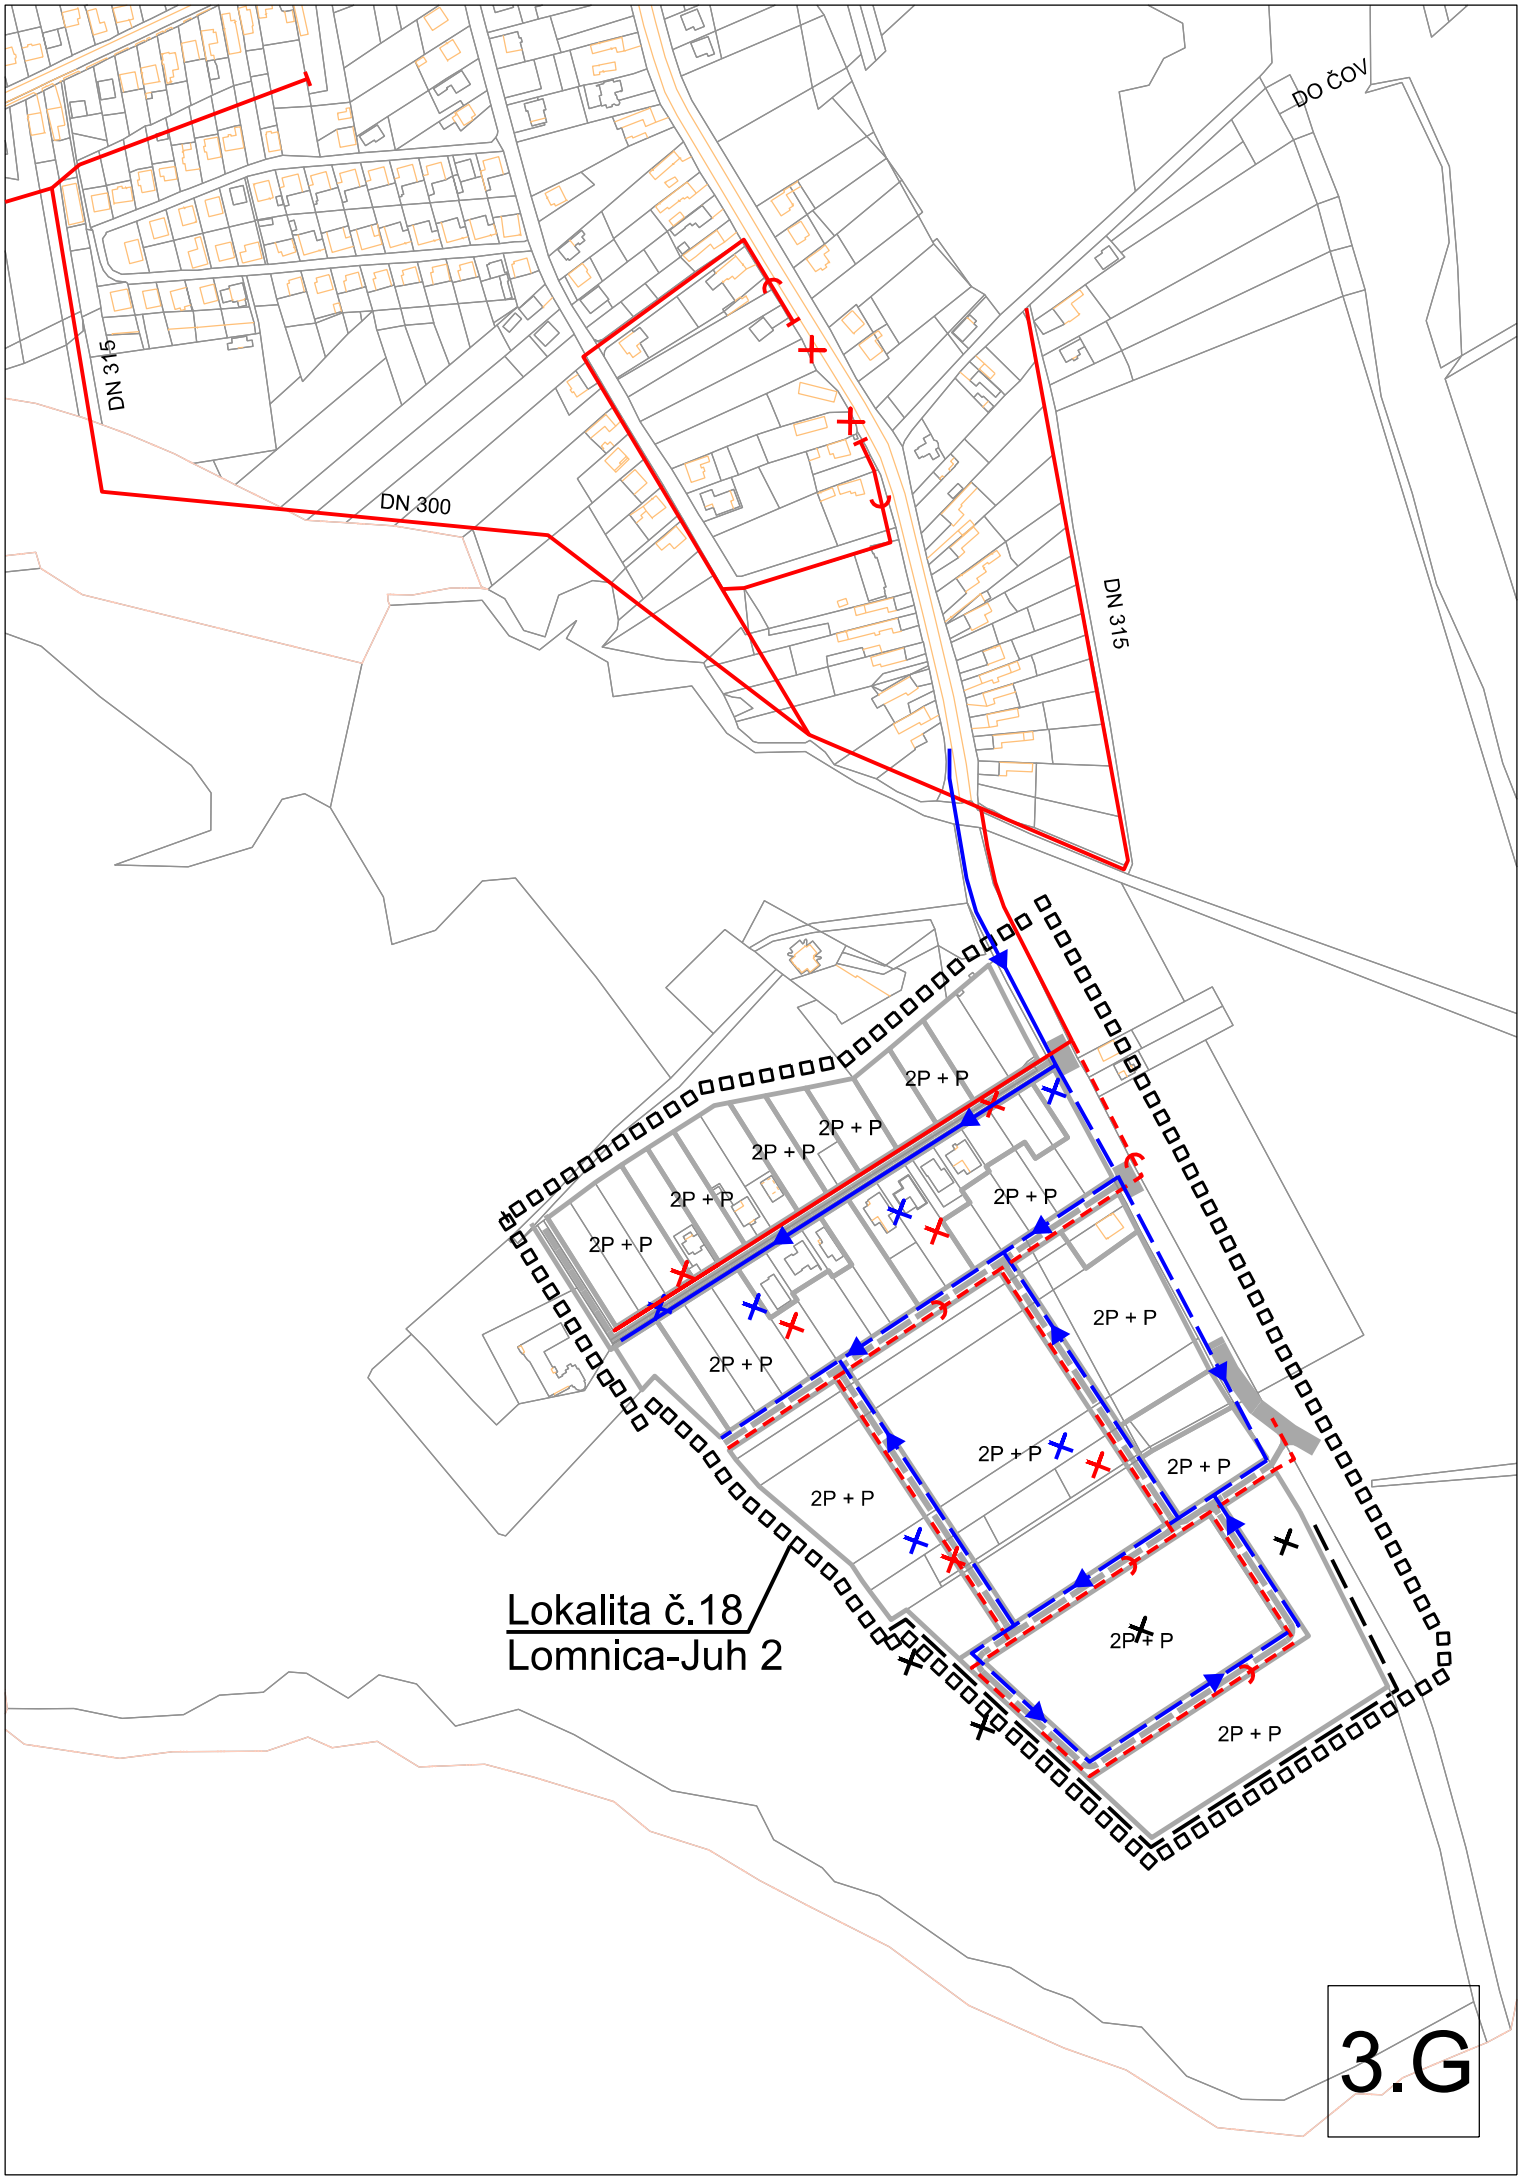
DO ČOV
DN 315
DN 300
DN 315
2P + P
2P + P
2P + P
2P + P
2P + P
2P + P
2P + P
2P + P
2P + P
2P + P
2P + P
2P + P
2P + P
Lokalita č.18
Lomnica-Juh 2
3.G